


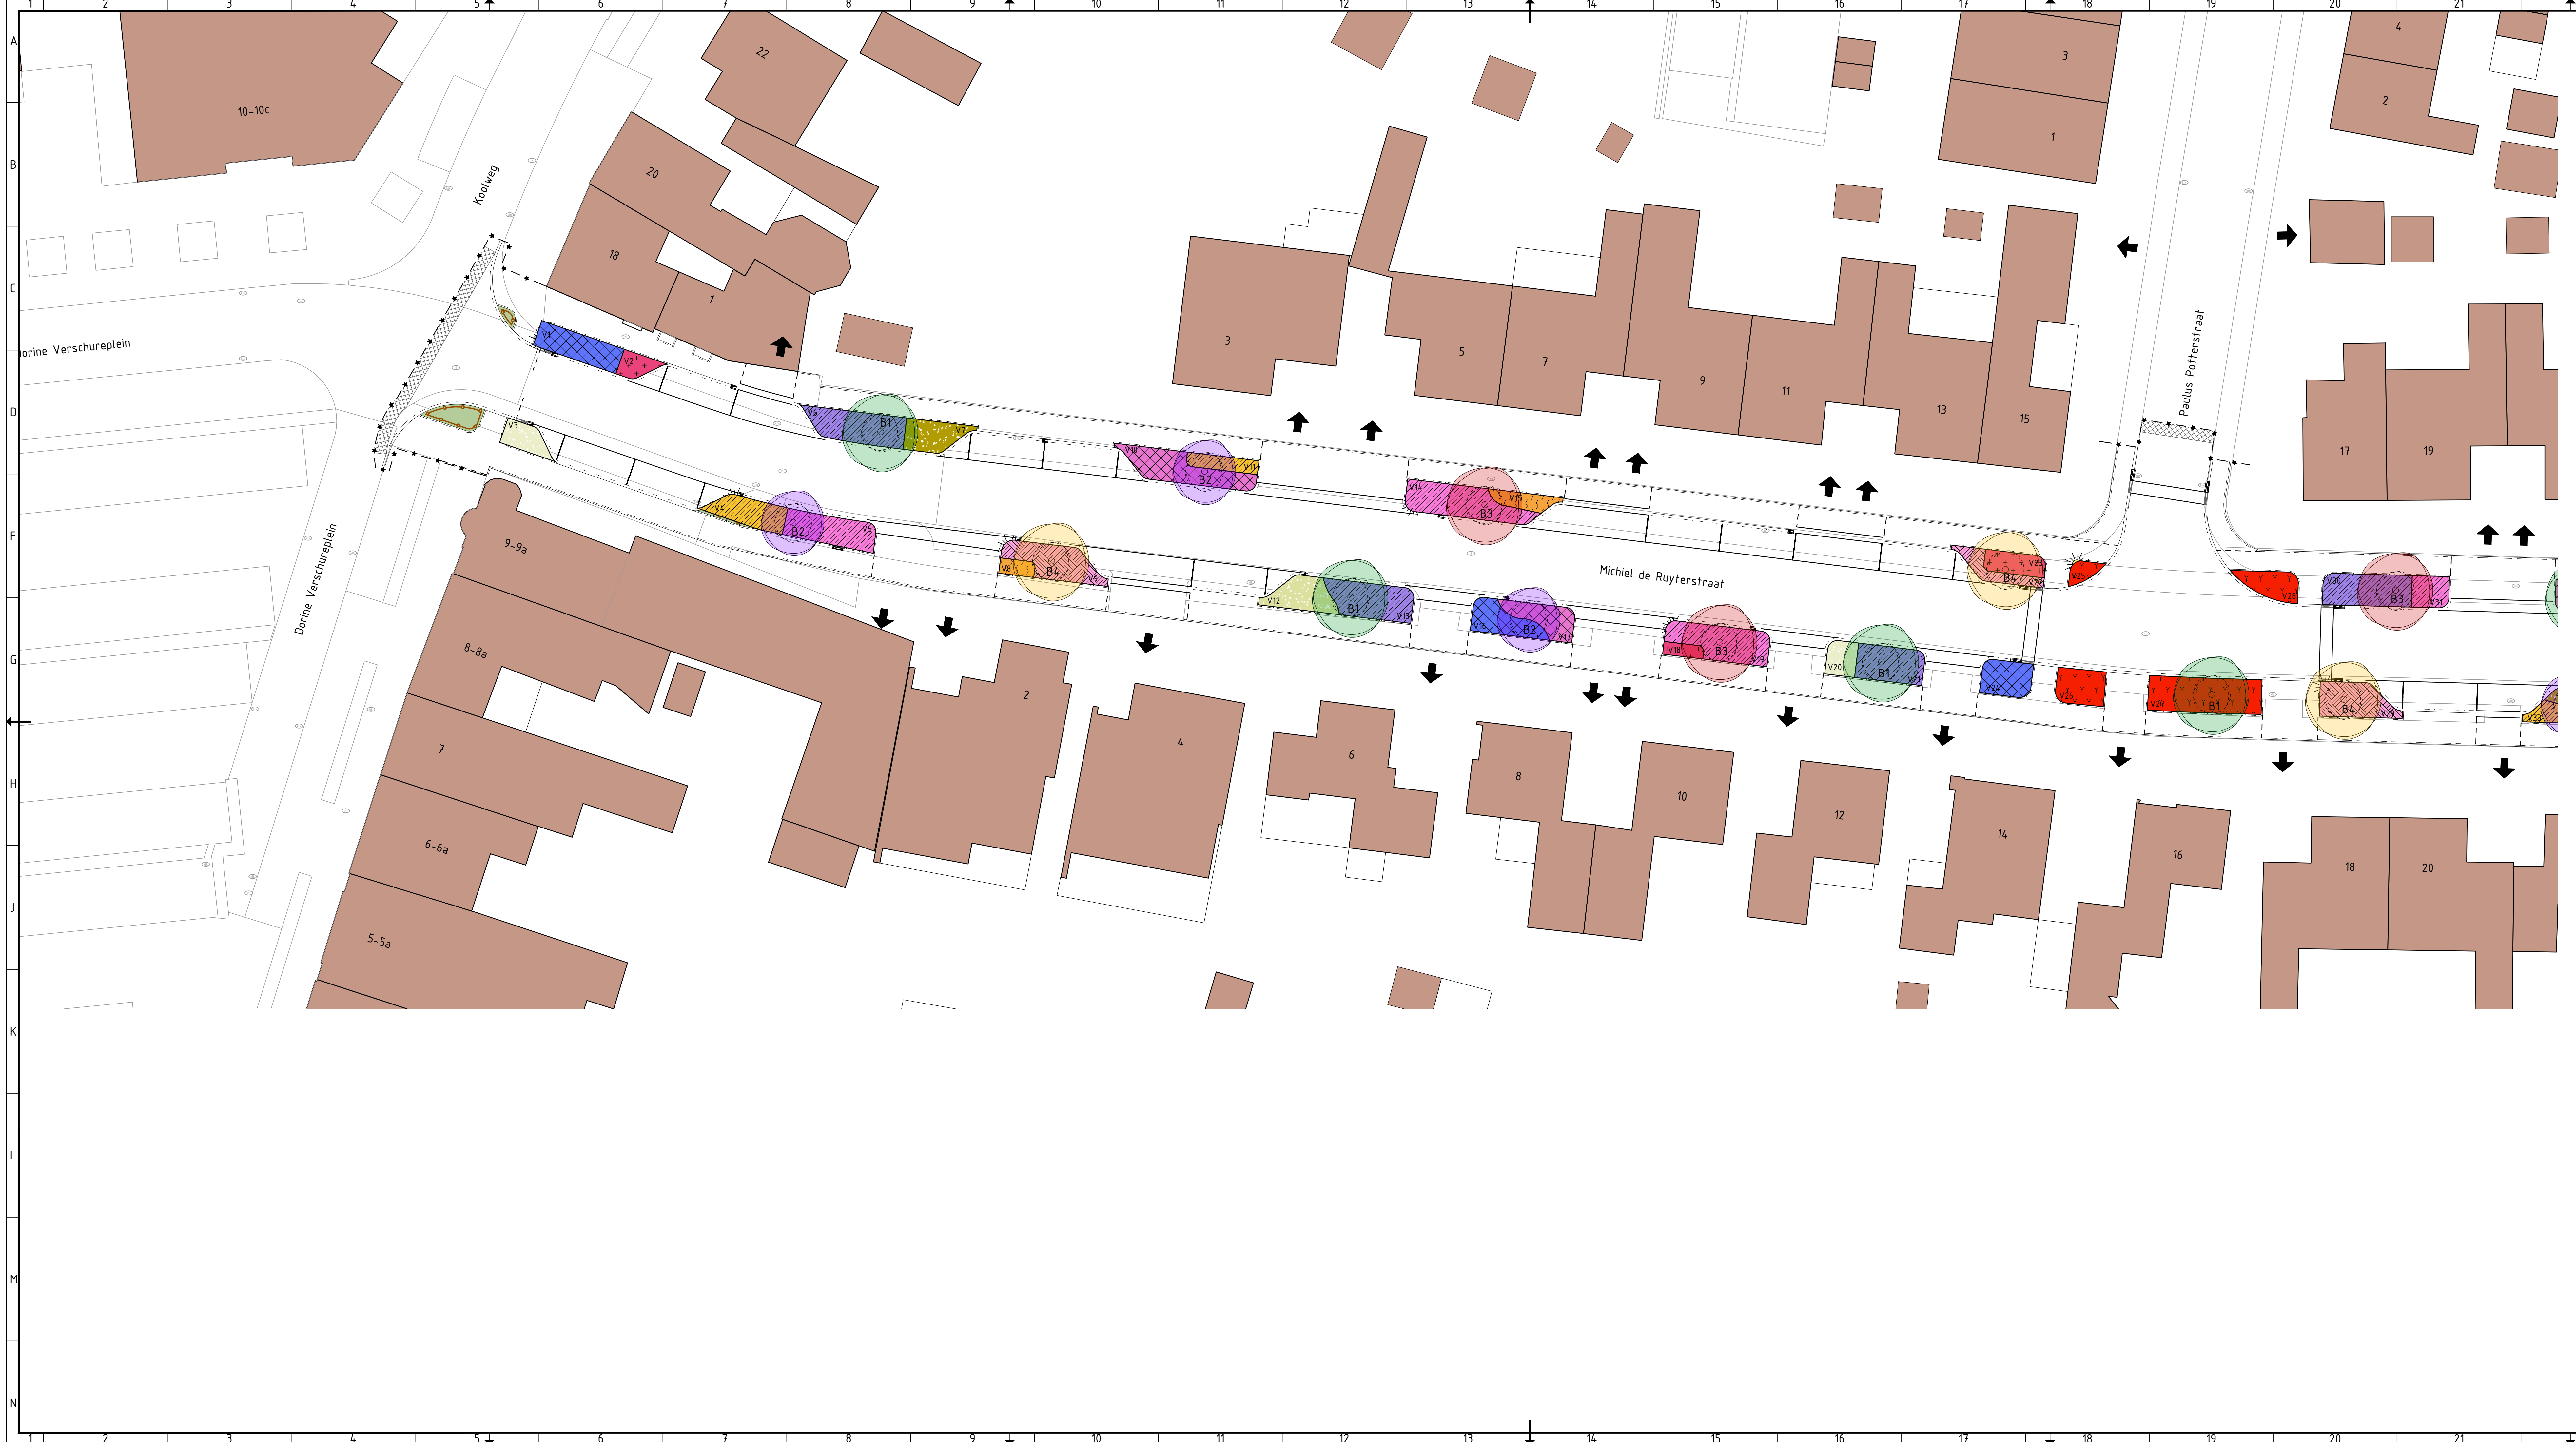

### Verklaring

**Bomen enkelstammig**

- B1 Tilia cordata 'Rancho'
- B2 Tilia cordata 'Corzam'
- B3 Carpinus betulus 'Lucas'
- B4 Acer campestre 'Hubers Elegant'
- B5 Celtis occidentalis
- B6 Phellodendron amurense
- B7 Symplocaria semidecidua

### Vakbeplanting

- Pyracantha coccinea 'Red Cushion'
- Spiraea japonica 'Little Princess'
- Hypericum dummeri 'Peter Dummer'

### Vaste planten

- Acanthus hungaricus
- Asclepias tuberosa interior
- Baptisia albescent 'Pink Form'
- Bergenia 'Nebellicht'
- Eryngium yuccifolium
- Geranium macrorrhizum 'Czako'
- Kalimeris incisa 'Nana Blue'
- Pensicaria amplexicaulis 'Inverleith'
- Pensicaria polymorpha
- Rudbeckia fulgida 'Goldsturm'
- Salvia nemorosa 'Sensation Deep Rose'
- Salvia verticillata 'Hannay's Blue'

### Grassen

- Carex morrowii 'Irish Green'
- Miscanthus sinensis 'Pagels'
- Pennisetum alopecuroides 'Little Bunny'
- Sesleria autumnalis

### Gazon

- Intensief gazon
- Pengsa: Low Maintenance
- Leverancier: Barenburg

|         |            |                    |           |                |
|---------|------------|--------------------|-----------|----------------|
| 3       | 08-11-2024 | Uitvoeringsontwerp | RJO       | JPEX           |
| 2       | 24-09-2024 | Uitvoeringsontwerp | CW        | JPEX           |
| 1       | 16-08-2024 | Uitvoeringsontwerp | CW        | JPEX           |
| 0       | 02-07-2024 |                    | NB        | JPEX           |
| Revisie | Datum      | Omschrijving       | Opsteller | Par. Validatie |

## Reconstructie Michiel de Ruyterstraat Elsloo

Onderdeel: Beplantingsplan blad 1

Onderaans: Gemeente Stein

Opdrachtgever: Gemeente Stein

Projectnummer: STE151

Formaat: A0

Schaal: 1: 200

Tekeningnummer: 2024-1529

Behorende bij doc. nr.:

Roermond  
Schoolstraat 6, 6040 Bb Roermond  
Postbus 14, 6040 AA Roermond

's-Hertogenbosch  
Hofweg 152-E, 5246 AK Roermond  
Postbus 2300, 5202 CH 's-Hertogenbosch

088 - 3366333  
info@kragten.nl  
www.kragten.nl

**kragten**

Instagram Facebook Twitter LinkedIn