


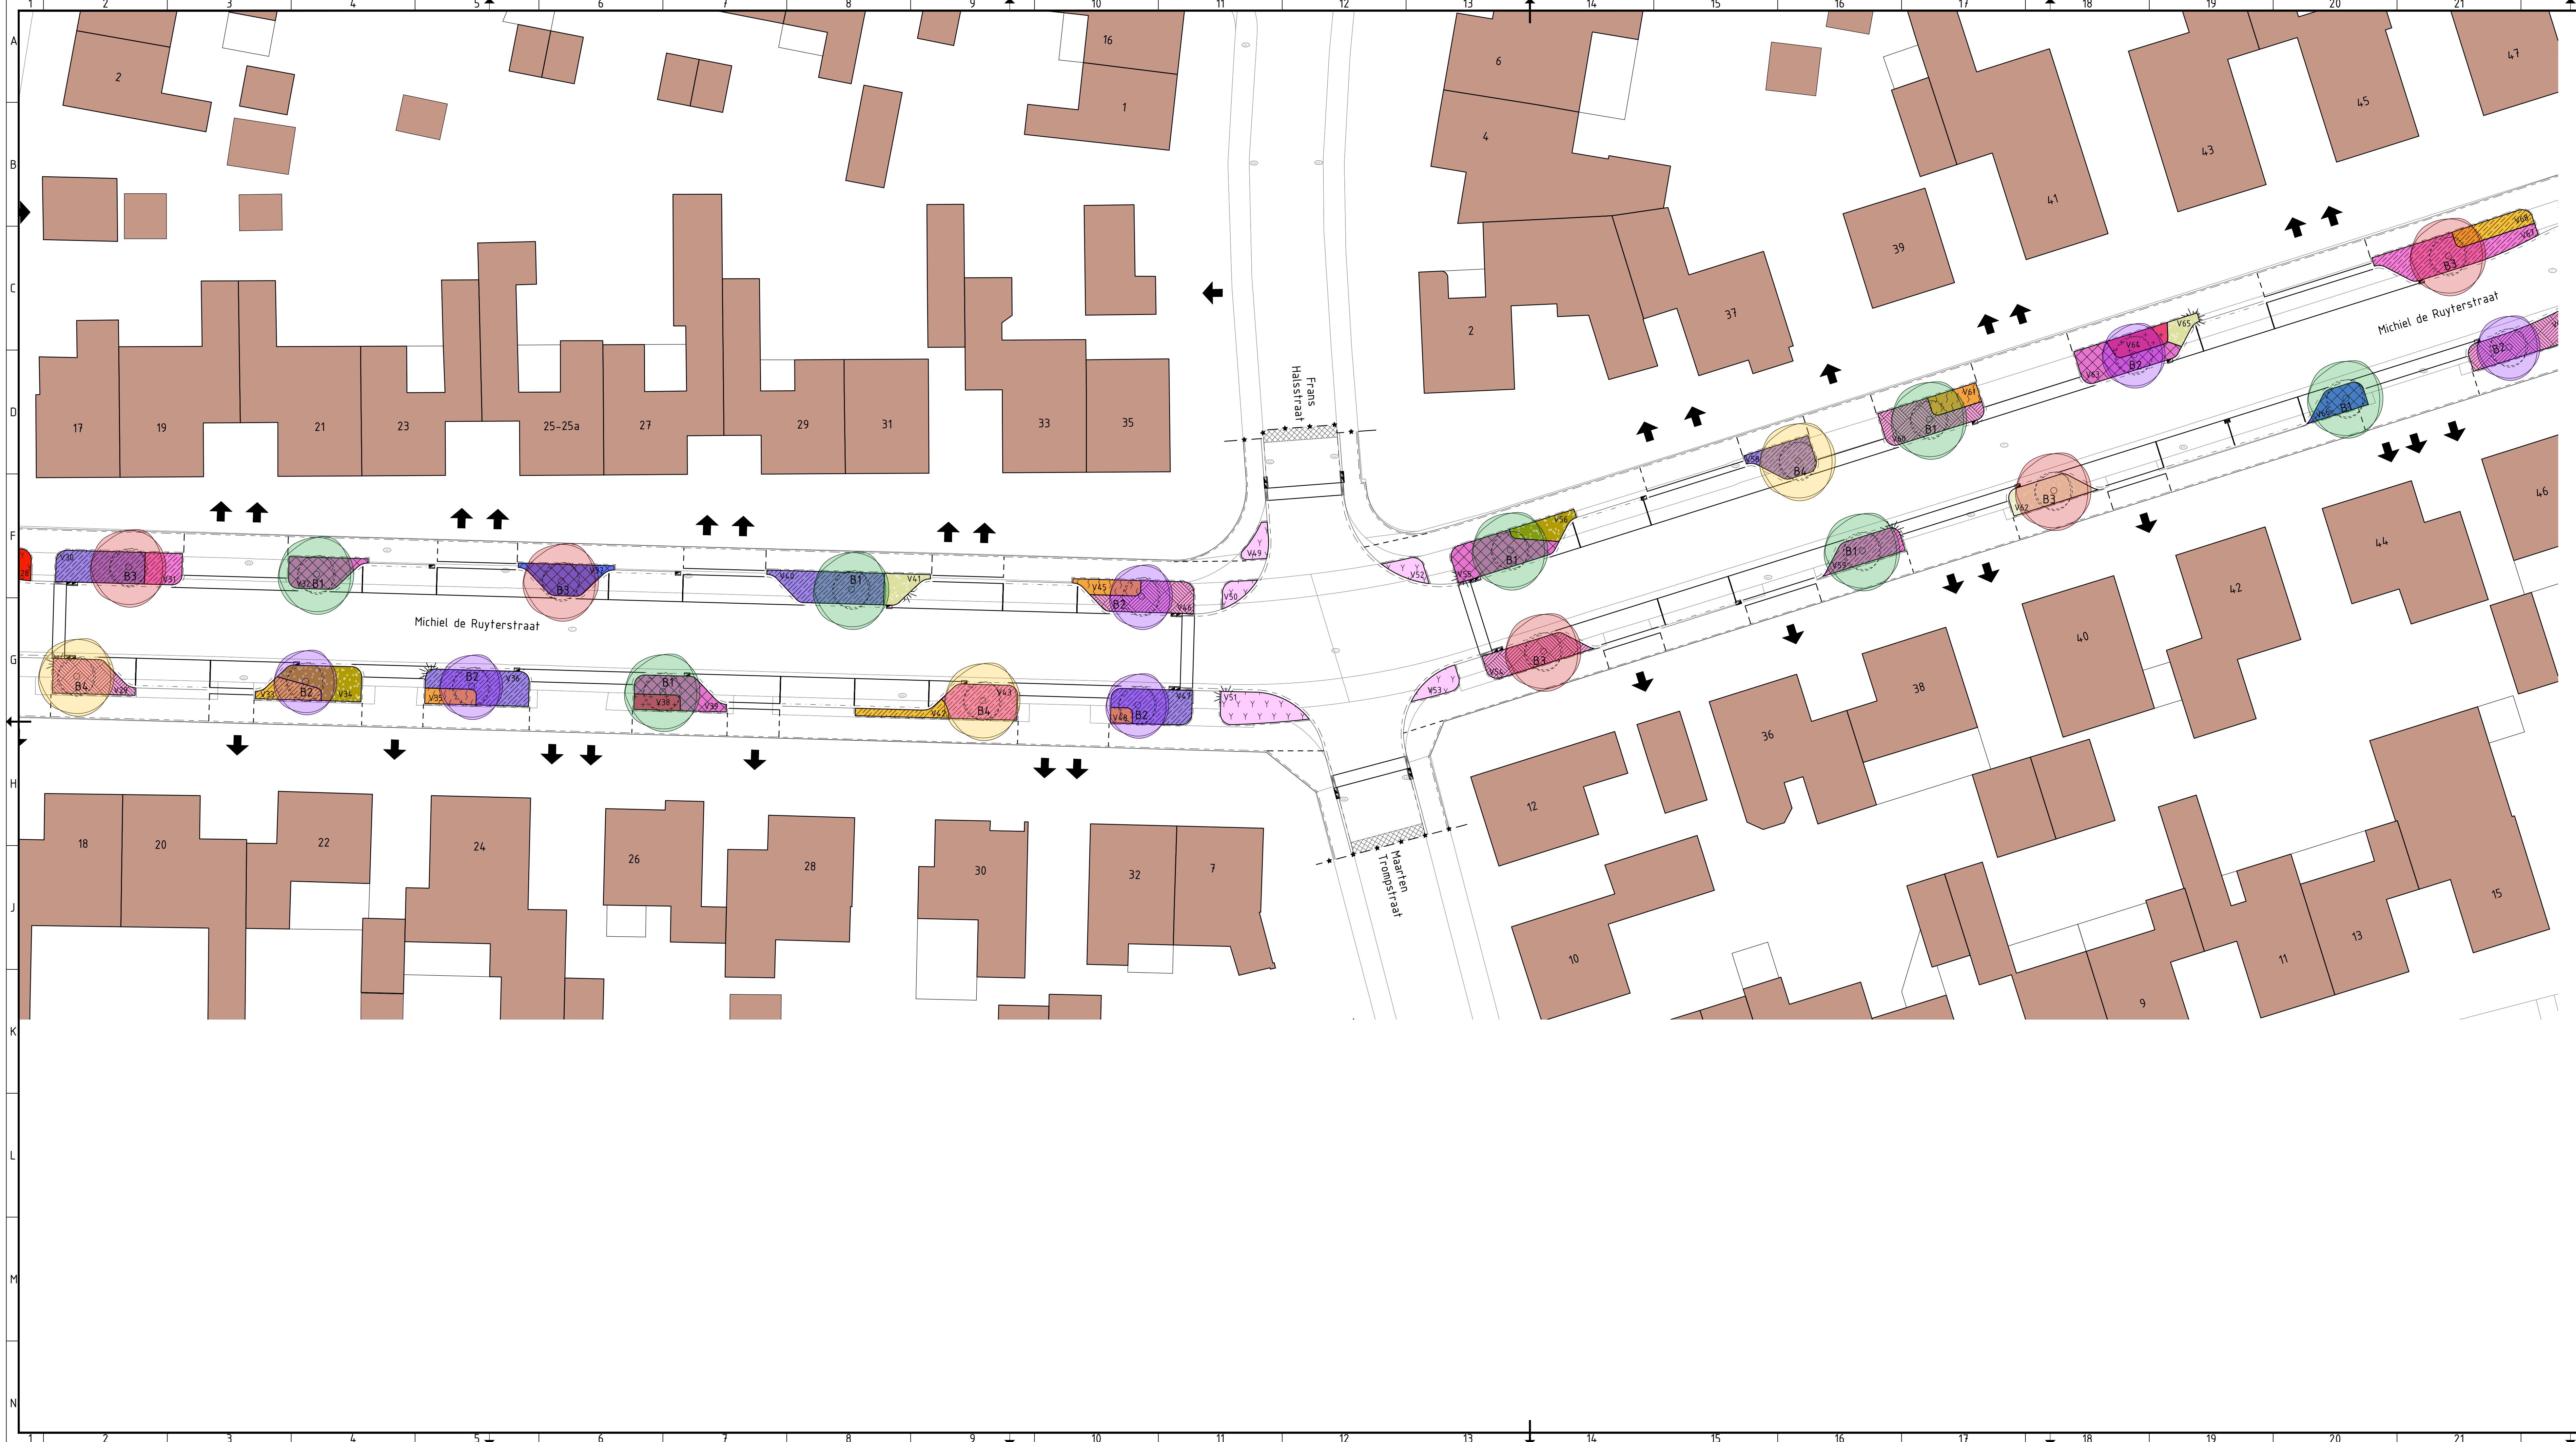

Verklaring

Bomen enkelstammig

- B1 Tilia cordata 'Rancho'
- B2 Tilia cordata 'Corzam'
- B3 Carpinus betulus 'Lucas'
- B4 Acer campestre 'Hubers Elegan'
- B5 Celtis occidentalis
- B6 Phellodendron amurense
- B7 Symplocaria semidecidua

Vakbeplanting

- Pyracantha coccinea 'Red Cushion'
- Spiraea japonica 'Little Princess'
- Hypericum dummeri 'Peter Dummer'

Vaste planten

- Acanthus hungaricus
- Asclepias tuberosa interior
- Baptisia alba 'Pink Form'
- Bergenia 'Nebellicht'
- Eryngium yuccifolium
- Geranium macrorrhizum 'Czakor'
- Kalimeris incisa 'Nana Blue'
- Pensicaria amplexicaulis 'Inverleith'
- Pensicaria polymorpha
- Rudbeckia fulgida 'Goldsturm'
- Salvia nemorosa 'Sensation Deep Rose'
- Salvia verticillata 'Hannay's Blue'

Grassen

- Carex morrowii 'Irish Green'
- Miscanthus sinensis 'Pagels'
- Pennisetum alopecuroides 'Little Bunny'
- Sesleria autumnalis

Gazon

- Intensief gazon
- Pengsel: Low Maintenance
- Leverancier: Barenburg

3	08-11-2024	Uitvoeringsontwerp	RJO		RJO		JPEX	
2	24-09-2024	Uitvoeringsontwerp	CW		RJO		JPEX	-
1	16-08-2024	Uitvoeringsontwerp	CW		RJO		JPEX	-
0	02-07-2024		NB		OS		JPEX	-
Versie	Datum	Omschrijving	Opsteller	Par.	Verificatie	Par.	Validatie	Par.

Reconstructie Michiel de Ruyterstraat Elsloo

Onderdeel: Beplantingsplan blad 2

Opdrachtgever: Gemeente Stein

Projectnummer: STE151

Formaat: A0

Schaal: 1: 200

Tekeningnummer: 2024-1530

Behorende bij doc. nr.:

Roermond
Schoolstraat 6, 6004 BH Roermond
Postbus 14, 6040 AA Roermond

's-Hertogenbosch
Hofweg 152/E, 5246 AK Roermond
Postbus 2380, 5202 CH 's-Hertogenbosch

088 - 3366333
info@kragten.nl
www.kragten.nl

kragten

088 - 3366333
info@kragten.nl
www.kragten.nl

088 - 3366333
info@kragten.nl
www.kragten.nl