


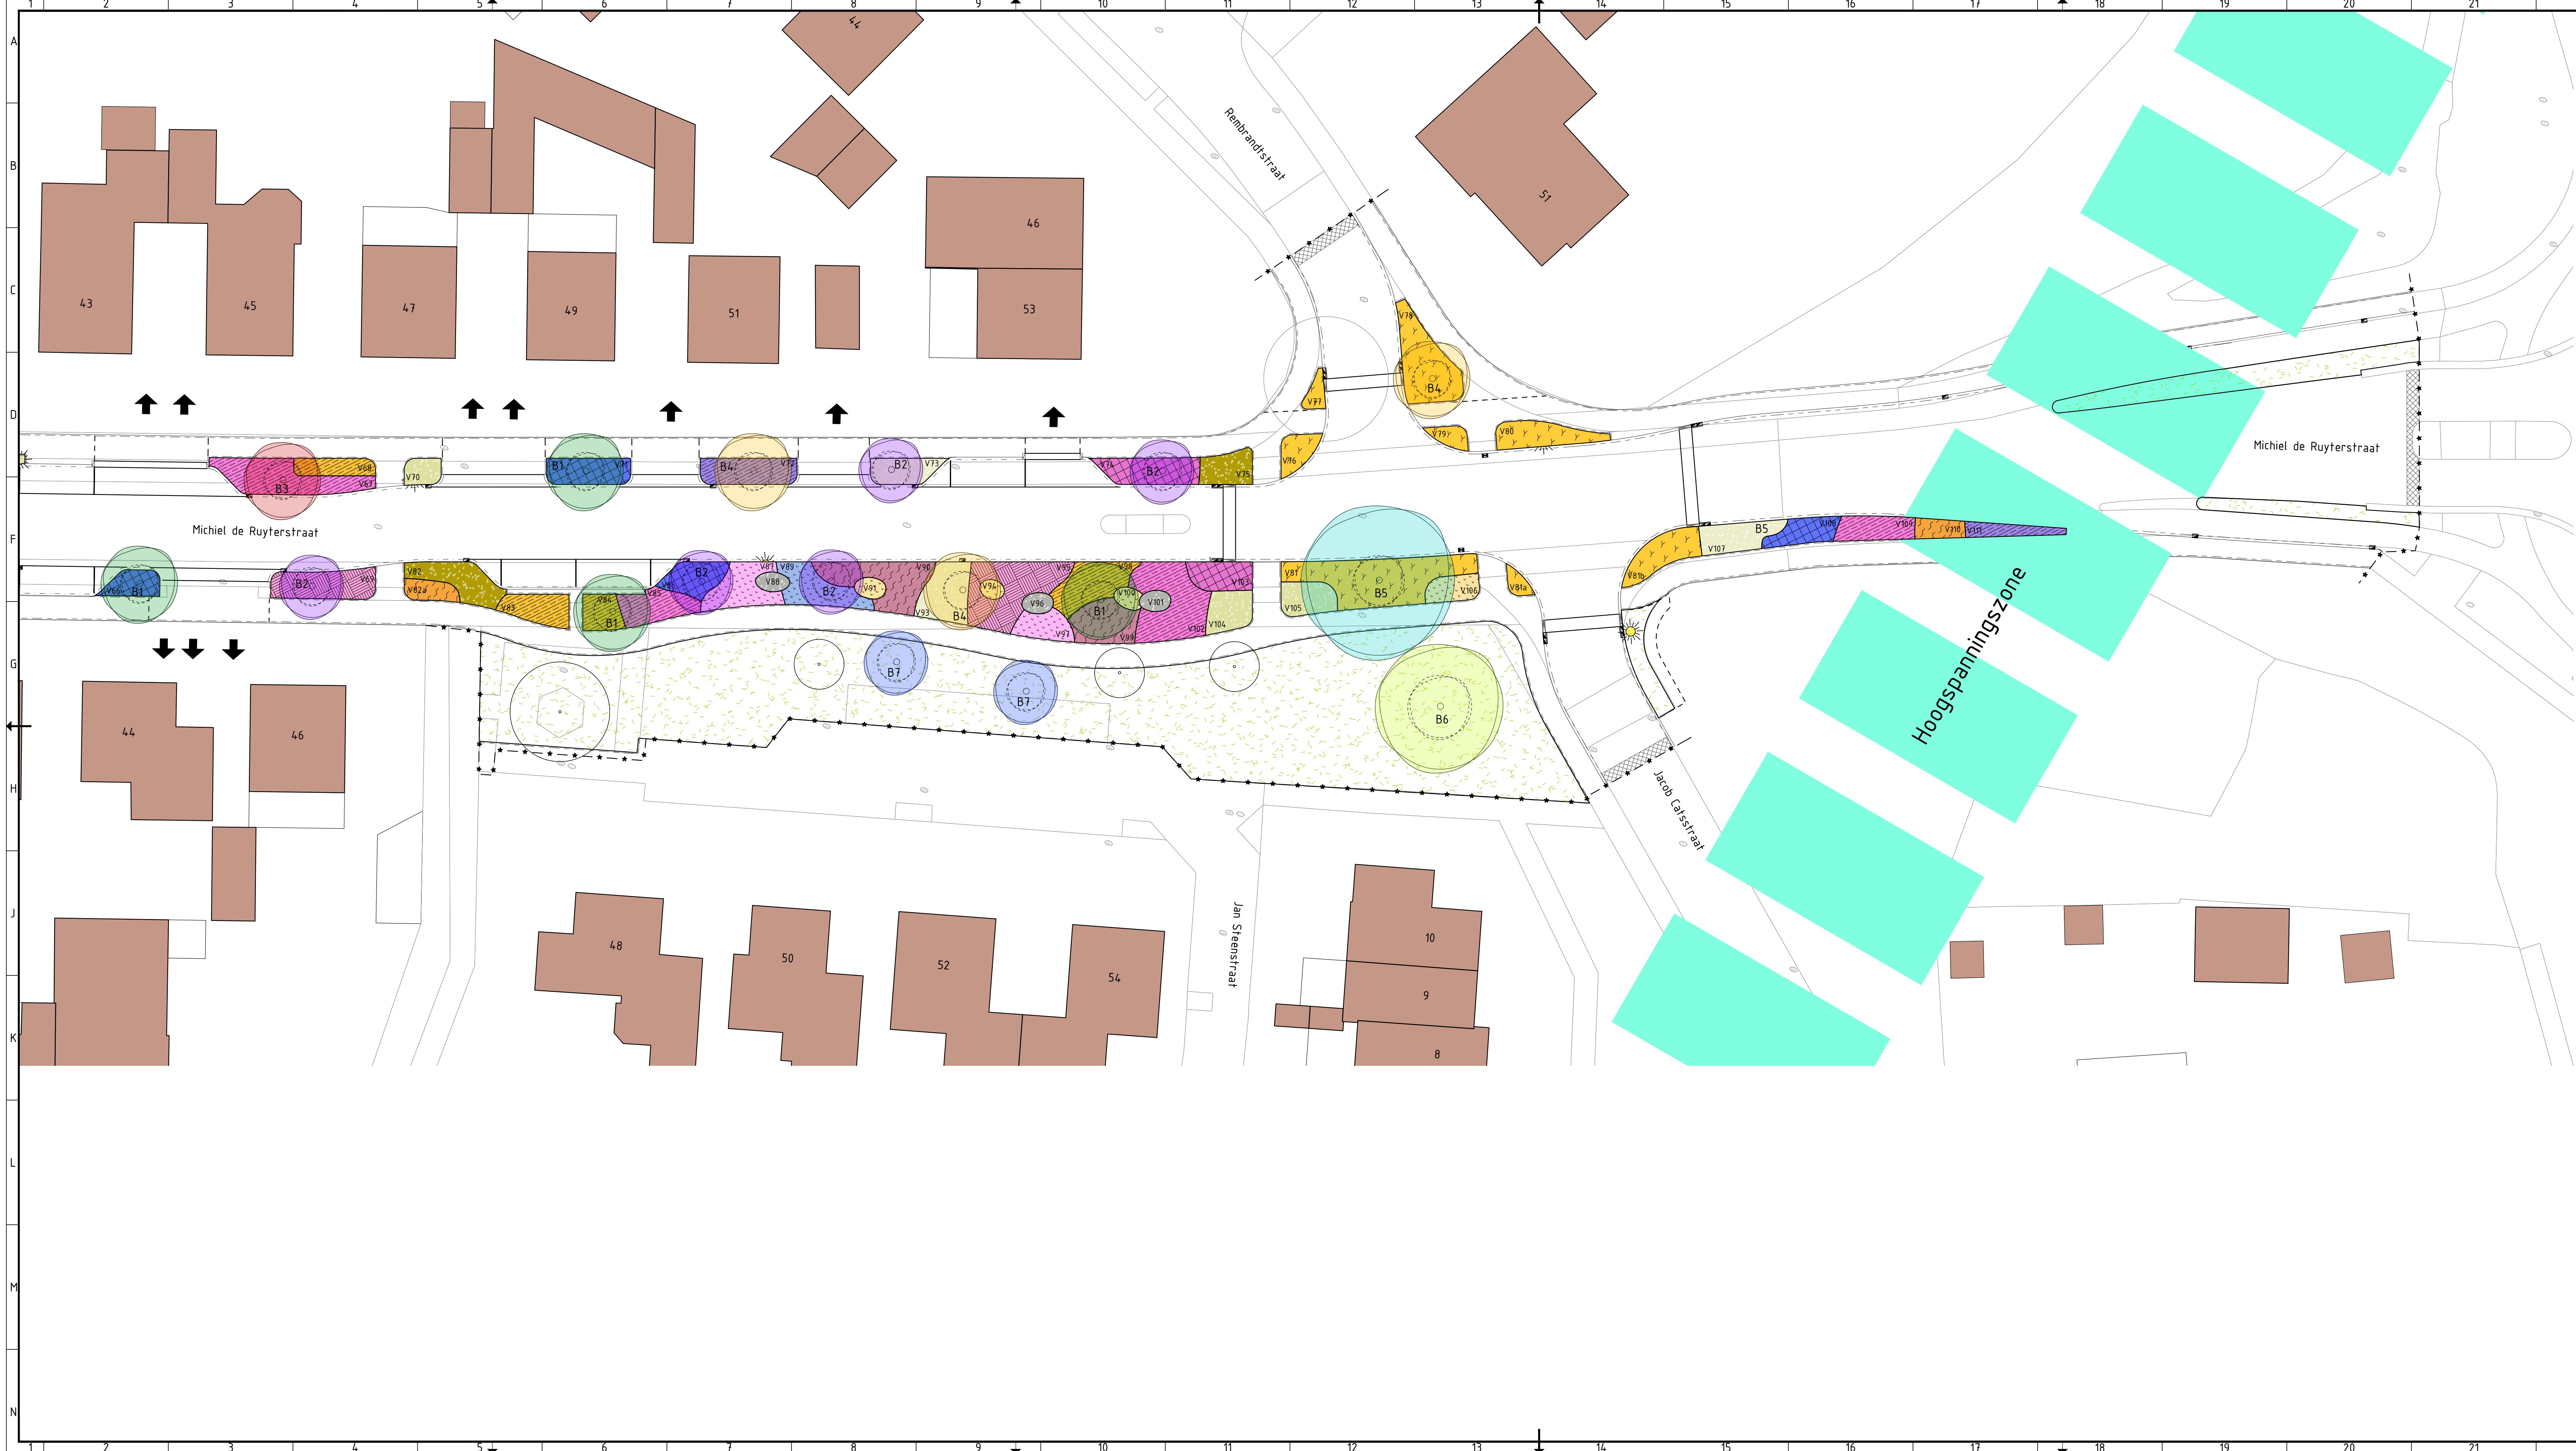

B1

B2

B3

B4

B5

B6

B7

Verklaring

Bomen enkelstammig

B1 Tilia cordata 'Rancho'

B2 Tilia cordata 'Corzam'

B3 Carpinus betulus 'Lucas'

B4 Acer campestre 'Hubers Elegan'

B5 Celtis occidentalis

B6 Phellodendron amurense

B7 Symplocos paniculata

Vakbeplanting

Pyracantha coccinea 'Red Cushion'

Spiraea japonica 'Little Princess'

Hypericum dummeri 'Peter Dummer'

Vaste planten

Acanthus hungaricus

Asclepias tuberosa interior

Baptisia alba 'Pink Form'

Bergenia 'Nebellicht'

Eryngium yuccifolium

Geranium macrorrhizum 'Czako'

Kalmieris incisa 'Nana Blue'

Persicaria amplexicaulis 'Inverleith'

Persicaria polymorpha

Rudbeckia fulgida 'Goldsturm'

Salvia nemorosa 'Sensation Deep Rose'

Salvia verticillata 'Hannay's Blue'

Grassen

Carex morrowii 'Irish Green'

Miscanthus sinensis 'Pagels'

Pennisetum alopecuroides 'Little Bunny'

Sesleria autumnalis

Gazon

Intensief gazon

Pengraal Low Maintenance

Leverancier: Barenburg

3	08-11-2024	Uitvoeringsontwerp	RJO	RJO	JPEX
2	24-09-2024	Uitvoeringsontwerp	CW	RJO	JPEX
1	16-08-2024	Uitvoeringsontwerp	CW	RJO	JPEX
0	02-07-2024		NB	OS	JPEX
Versie Datum Omschrijving			Opsteller	Par	Verificatie
			Par	Validate	Par

Reconstructie Michiel de Ruyterstraat Elsloo

Onderdeel

Beplantingsplan blad 3

Ondrachtsgever

Gemeente Stein

Projectnummer

STE151

Tekeningnummer

2024-1531

Behorende bij doc. nr.

Formaat

A0

Schaal

1: 200

088 - 3366333

info@kragten.nl

www.kragten.nl

kragten