


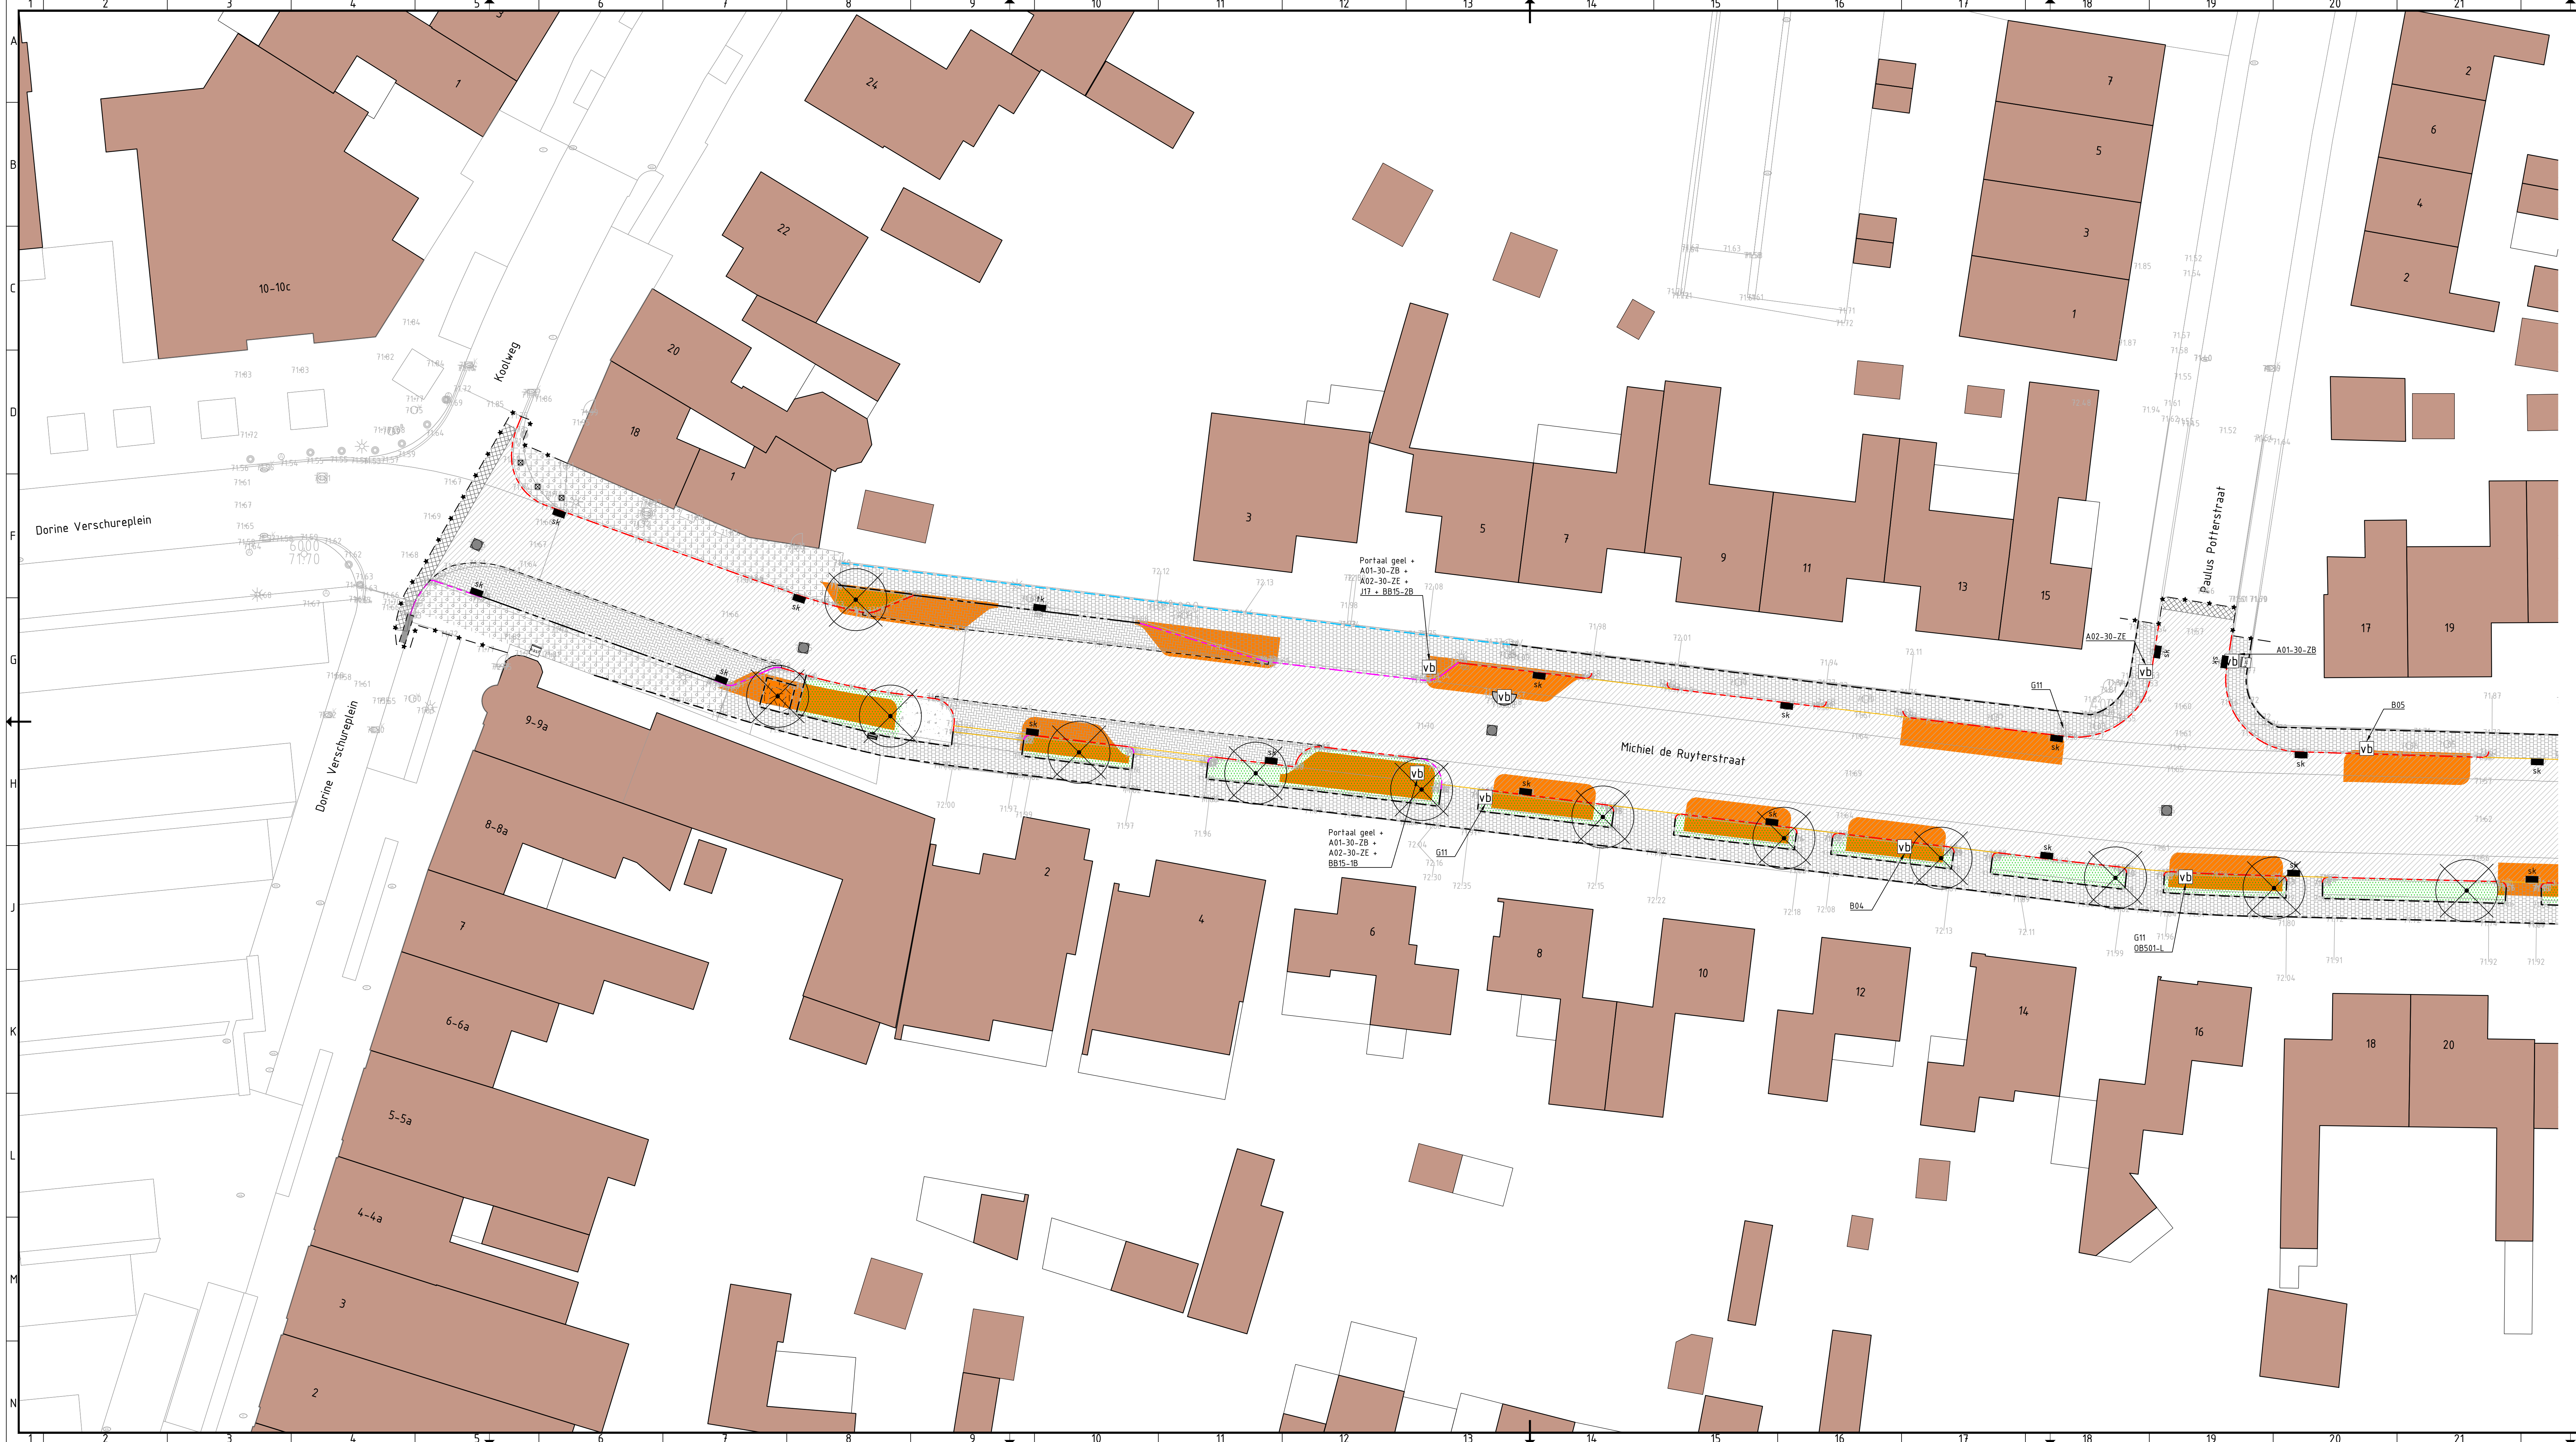

- ### Verklaring
- | | | | |
|--|--|--|---|
| | Asfaltverharding | | Gras frezen |
| | Betonstraatstenen elleboogverband | | Ontgraven fundering ten behoeve van bomengranulaat |
| | Gemengde verharding van betonstraatstenen keiformaat en tegels 200x200, +/- 50%/50% | | Trottoirband 180/200 |
| | Tegelverharding 300x300 | | Trottoirband Leicon perrenband |
| | Inritconstructie van betonstraatstenen dikformaat | | Opsluitband 100x200 |
| | Herstraten trottoir na aanbrengen nieuwe band eventueel tekort/breuk aanvullen met betonstraatstenen uit gemengde verharding | | Afzetpaal |
| | Halfverharding | | Electrisch reclamebord |
| | Beplanting | | Molgoot van 5 strekken betonstraatstenen keiformaat |
| | Trottoirband 130/150 | | Verkeersborden met paal |
| | Trottoirband RWS 110/220 | | Putrand verwijderen |
| | Opsluitband 60x200 | | |
| | Opsluitband 200x250 | | |
| | Verkeersremmer met reflectorpaal BB21 | | |
| | Elektrakast (handhaven) | | |
| | Straatkolk | | |
| | Trottoirkolk | | |
| | Te kappen boom incl stobbe | | |

4	08-11-2024	Uitvoeringsontwerp	RJO	JJO	JPEX			
3	24-09-2024	Uitvoeringsontwerp	CW	JJO	JPEX			
2	21-08-2024	Uitvoeringsontwerp	CW	RJO	JPEX			
1	19-07-2024	Uitvoeringsontwerp	CW	-	JPEX			
0	18-06-2024		CW	RJO	JPEX			
Versie	Datum	Omschrijving	Opsteller	Par.	Verificatie	Par.	Validatie	Par.

Reconstructie Michiel de Ruyterstraat Elsloo

Onderdeel
Opruimtekening blad 1

Opdrachtgever
Gemeente Stein

Fase
Uitvoeringsontwerp

Formaat
A1-594x1260

Schaal
1: 200

Projectnummer
STE151

Tekeningnummer
2024-1426

Behorende bij doc. nr.

Roermond
Schoolstraat 6, 6040 BH Roermond
Postbus 14, 6040 AA Roermond

's-Hertogenbosch
Hofman 152-E, 5246 AK Roermond
Postbus 2300, 5202 CH 's-Hertogenbosch

088 - 3366333
info@kragten.nl
www.kragten.nl

kragten