


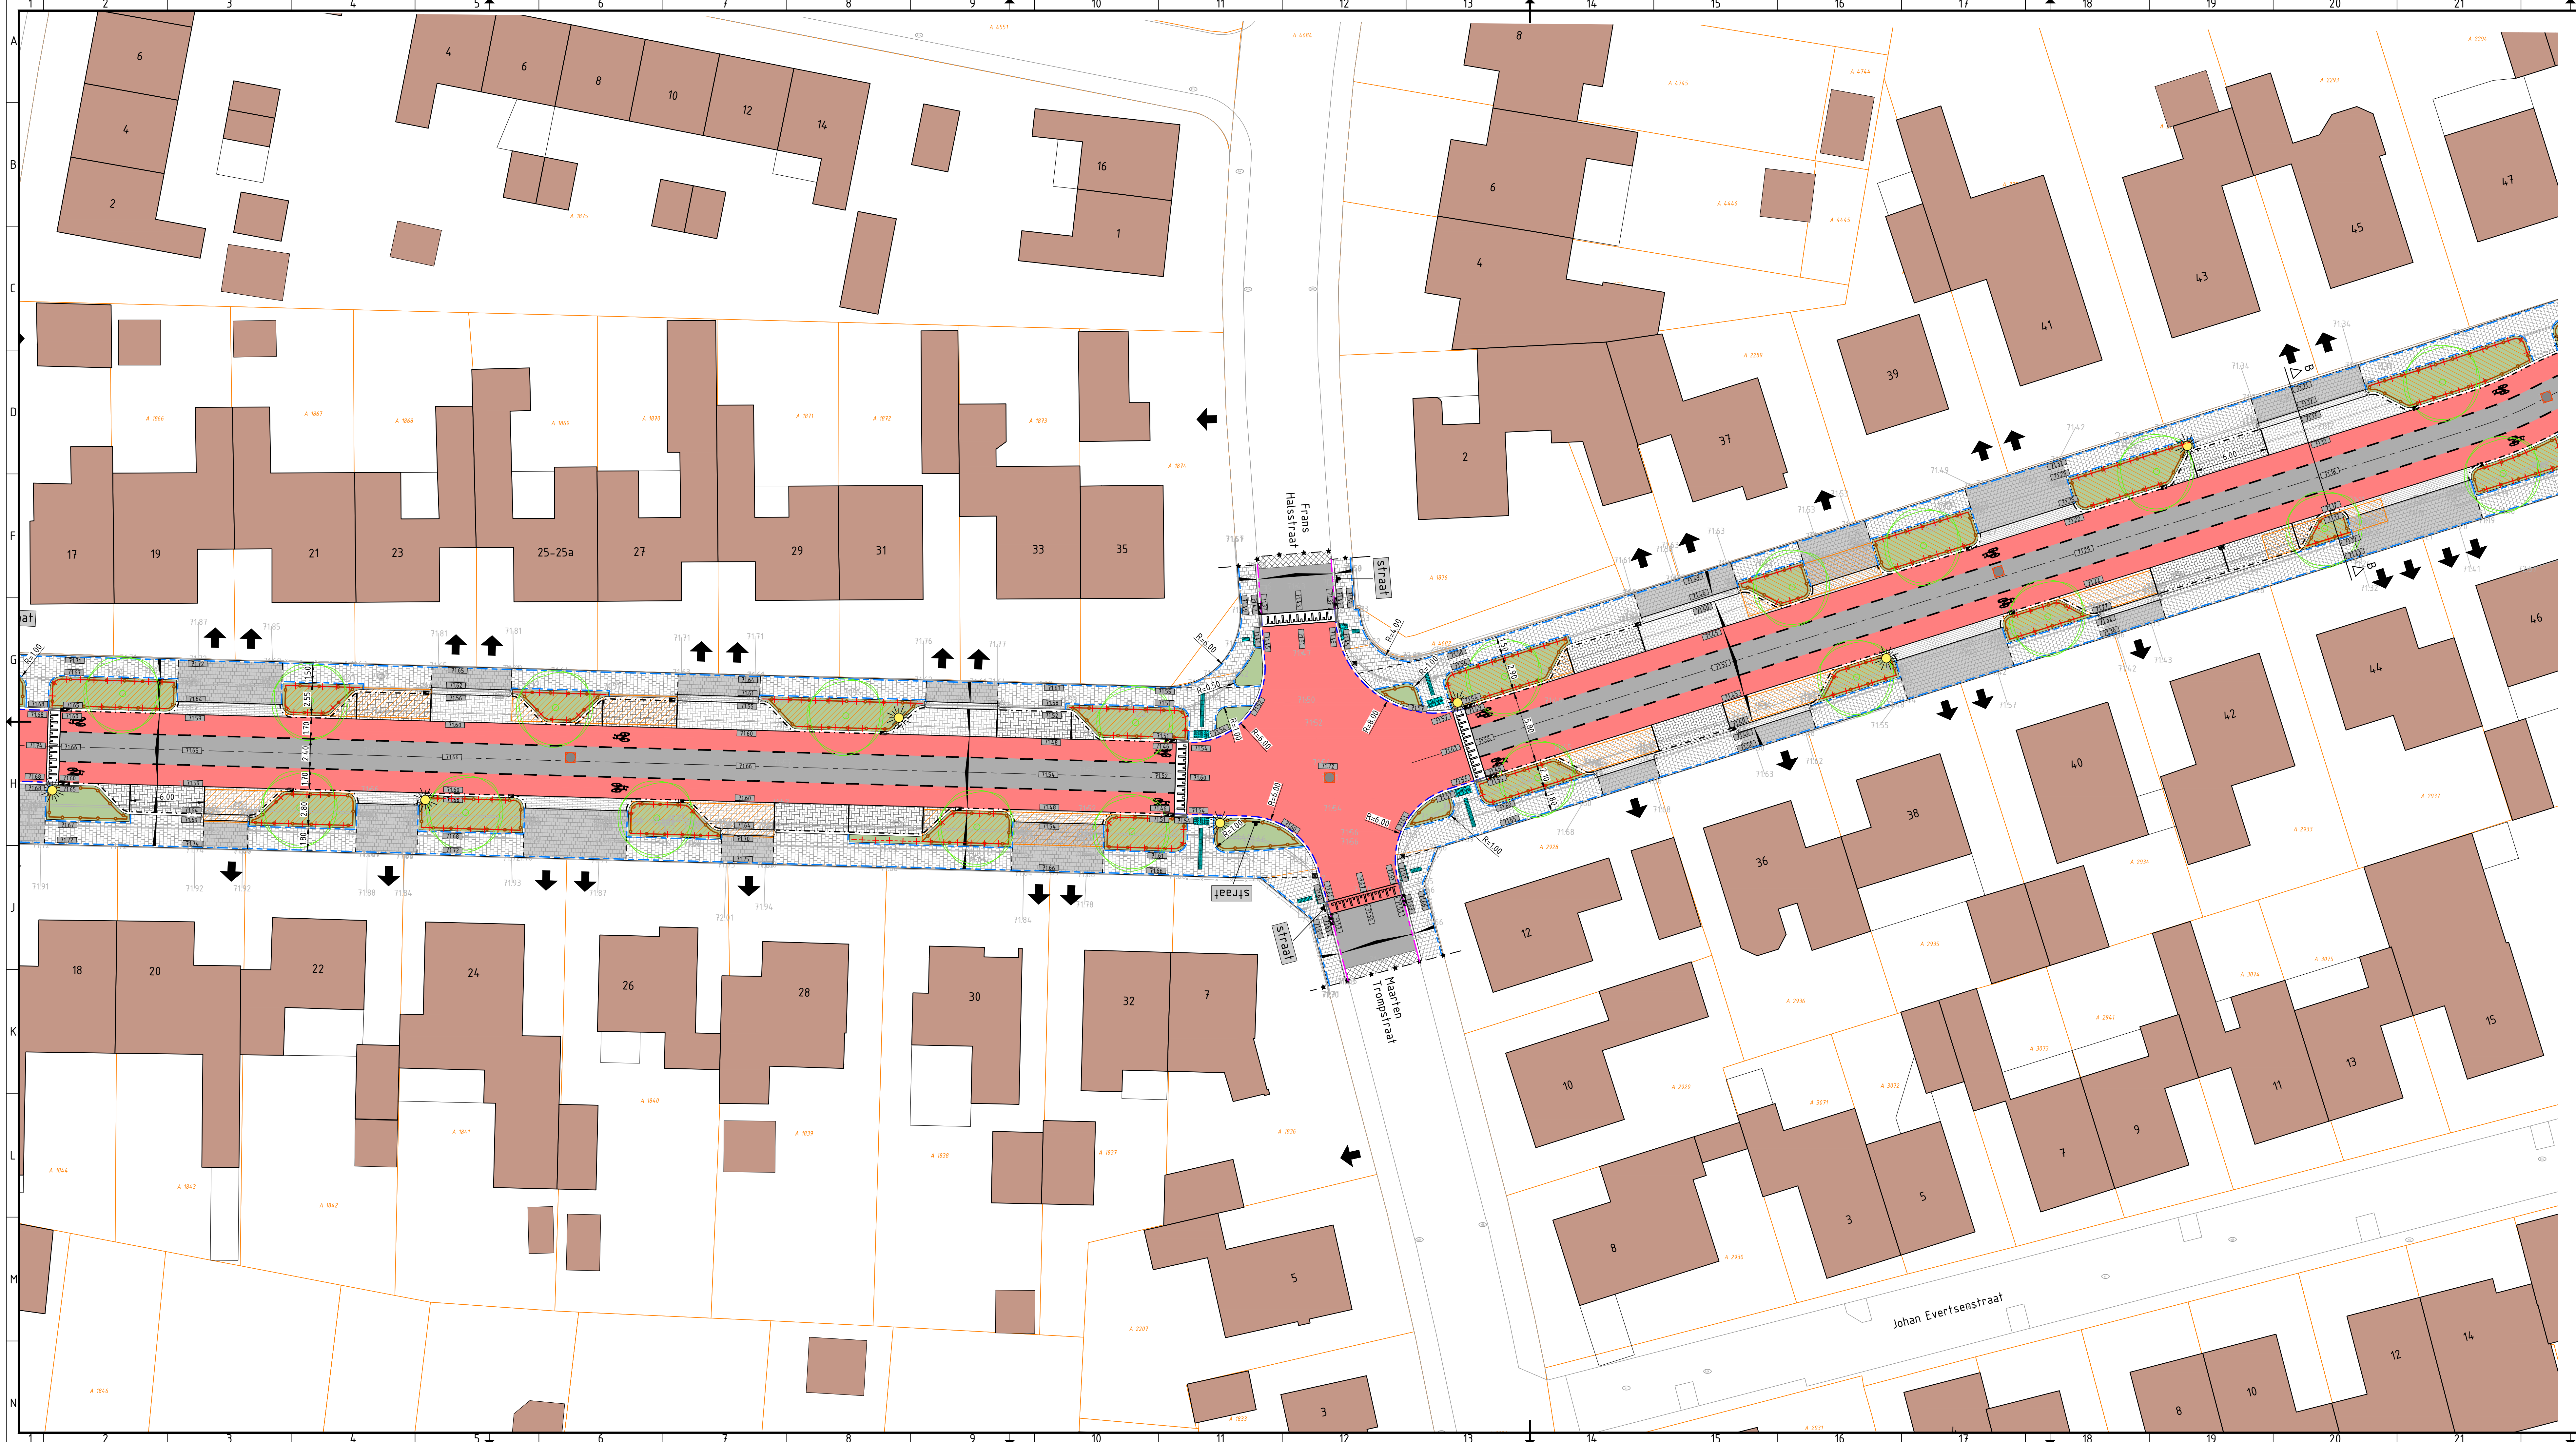

Verklaring

Asfaltverharding

Betonstraatstenen, keiformaat, elleboogverband, kleur antraciet

Betonstraatstenen, keiformaat, elleboogverband, kleur grijs

Betonstraatstenen, keiformaat, keperverband, kleur grijs, hergebruik bestaand materiaal

Trottoir van betontegels 300x300x60mm in halfsteensverband

Trottoir van betontegels 300x300x80mm in stroomverband

Herstraten bestaande verharding

Geleideband 50/200x250mm voorzien van kantlaag van Goottegel 150x300x80mm

Trottoirband 180/200x200mm voorzien van kantlaag van Goottegel 150x300x80mm

Opsluitband 100x200mm

Opsluitband 200x250mm voorzien van kantlaag van Goottegel 150x300x80mm

Inritconstrutie:
2x hoekblok 50/200x250mm met daartussen
7 strekken betonstraatstenen dikformaat, kleur grijs

Opvang plateau

Verloopband

Te planten boom

Boom bestaand

Nieuwe putrand

Combiokolk

Straatkolk

straat

Inrit

Werkgrens

Geleidelijnen

Wortelscherm

Bomengranulaat tot 1000mm onder maiveld

Bomengrond tot 1000mm onder maiveld

Plantvak met
teelgrond dik 300mm

Egaliseren en
inzaaien gazon

Paal met draad
rondom groenvakken

Afzetpaal

Afvalbak

Nieuwe locatie van
bestaande lichtmasten
(Nobralux 03-10-2024)

4	03-12-2024	Uitvoeringsontwerp	CW	RJO	JPEX
3	08-11-2024	Uitvoeringsontwerp	RJO	RJO	JPEX
2	24-09-2024	Uitvoeringsontwerp	CW	RJO	JPEX
1	21-08-2024	Uitvoeringsontwerp	CW	RJO	JPEX
0	18-06-2024	Uitvoeringsontwerp	RJO	RJO	JPEX
Versie		Datum	Omschrijving	Opsteller	Par. Verificateur

Reconstructie Michiel de Ruyterstraat Elsloo

Onderdeel
Situatietekening blad 2

Gemeente Stein

Opdrachtgever

Roermond
Schootstraat 6, 6044 BH Roermond
Postbus 14, 6040 AA Roermond

's-Hertogenbosch
Houten 152-E, 5246 AK Roermond
Postbus 2300, 5202 CH 's-Hertogenbosch

088 - 3366333
info@kragten.nl
www.kragten.nl

kragten

Fase
Uitvoeringsontwerp

Formaat
A1-594x1260

Schaal
1: 200

Projectnummer
STE151

Tekeningnummer
2024-1430

Behorende bij doc. nr.

0

1

2

3

4

5

6

7

8

9

10

11

12

13

14

15

16

17

18

19

20

21

22

23

24

25

26