



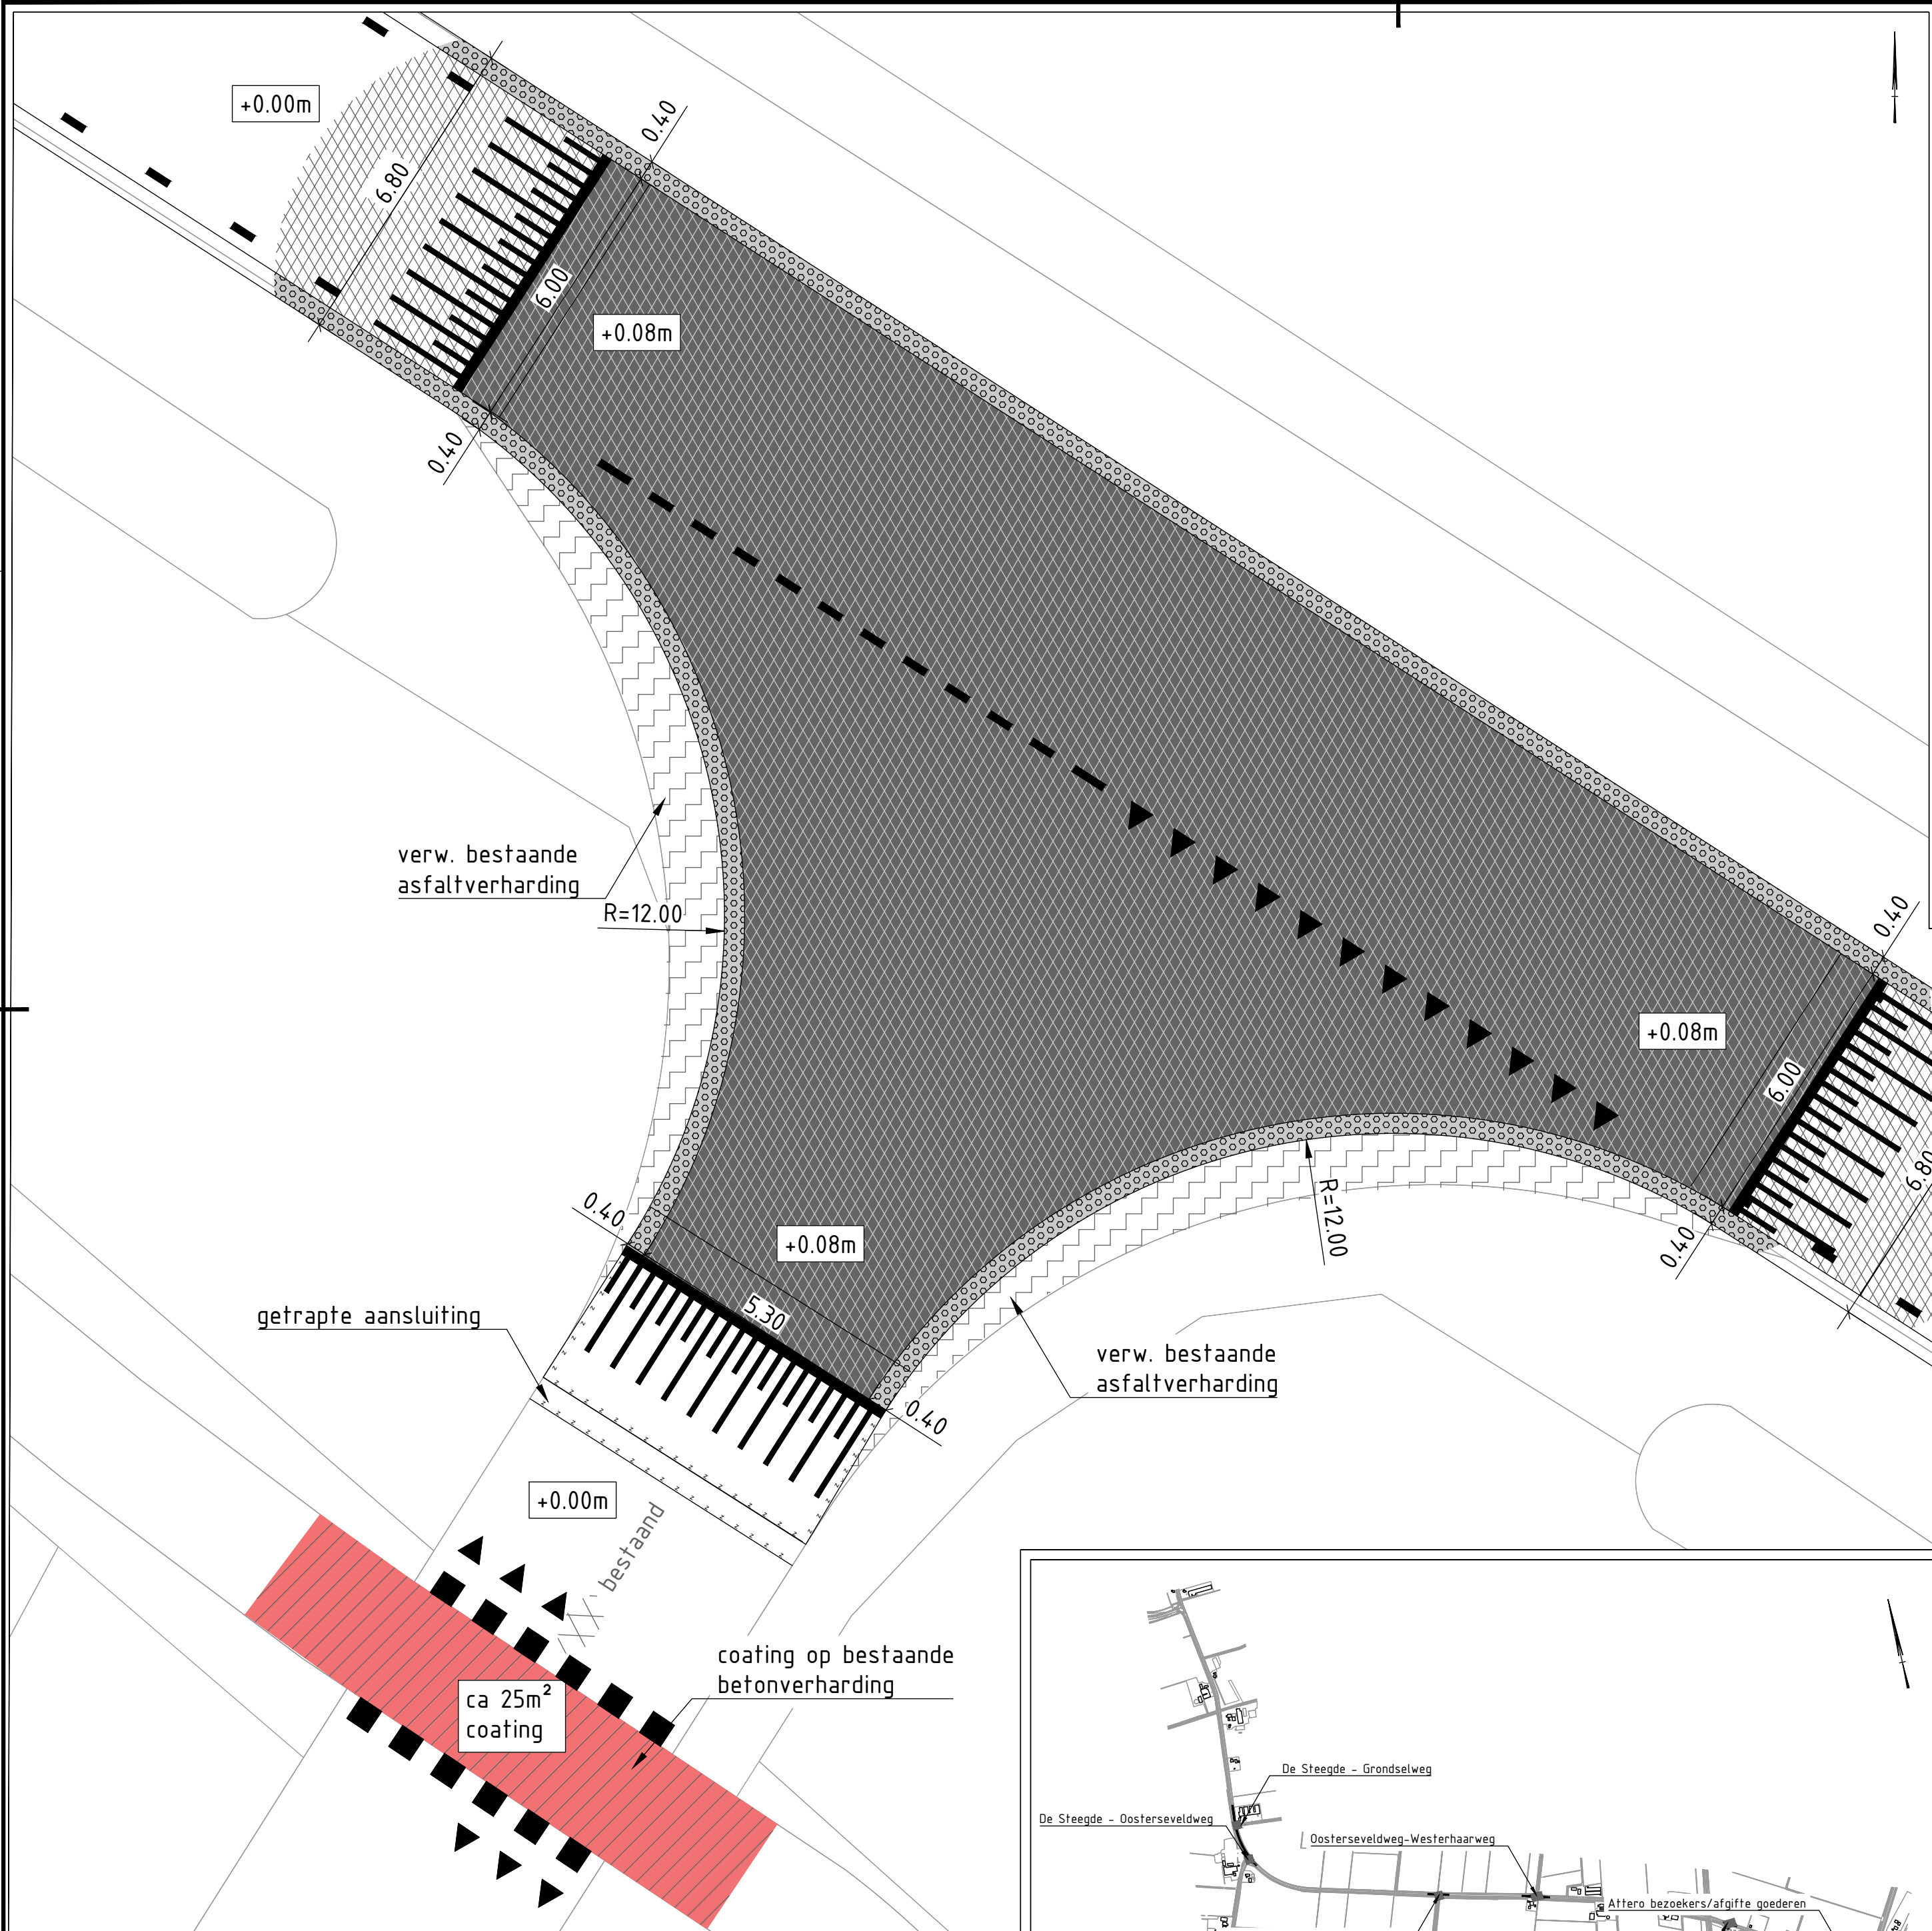

Kruising Oosterseveldweg - Bedrijventerrein MERA
Schaal 1 : 100

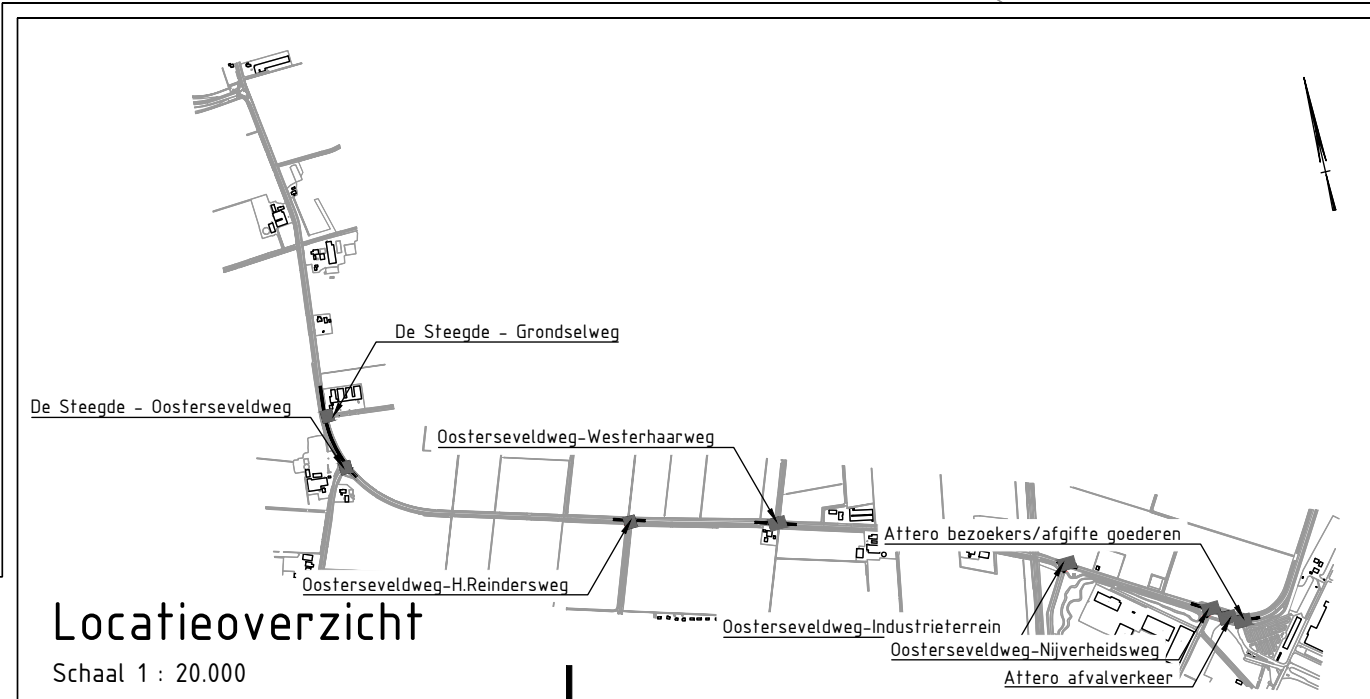

Locatieoverzicht
Schaal 1 : 20.000

Legenda		
Geometrie	Omschrijving	Status
	Bestaande situatie	Bestaand
	Nieuwe situatie	Nieuw
	Maaiveld	Bestaand
	Zaagsnede asfalt (180-250mm)	Nieuw
	Opsluitband 100x200mm, R=8m	Nieuw
	Materiaalgrens verharding	Nieuw
	Opbreken verharding	Vervallen
	Thermoplast, langsmarkering doorgetrokken (0.15)	Nieuw
	Thermoplast, langsmarkering 1-1 (0.15)	Nieuw
	Thermoplast, langsmarkering 1-3 (0.15)	Nieuw
Arcering	Omschrijving	Status
	in-situ gestort bermbeton	Nieuw
	Deklaag, normaal	Nieuw
	Deklaag, reflecterend	Nieuw
	Deklaag, rode slijtlaag	Nieuw
	Verwijderen verharding (asfalt, elementen, betonplaten)	Vervallen
Symbol	Omschrijving	Status
	Bestaande boom bovenaanzicht	Bestaand
	Bestaande boom doorsnede	Bestaand
	Bestaand asfalt	Bestaand
	Sinusdrempel, 8cm	Nieuw
	Thermoplast, driehoek 50/50	Nieuw
	Thermoplast, blokstreep 0.50	Nieuw
	Boring incl: nummer, asfaltdikte, teerhoudende laag	Indicatief

Opmerkingen

- Maten in meters, tenzij anders vermeld;
- Materiaalmaten in millimeters, tenzij anders vermeld;
- Hoogtematen in meters t.o.v. N.A.P., tenzij anders vermeld;
- Diameters in millimeters, tenzij anders vermeld;
- Coördinaten in meters t.o.v. Rijksdriehoeksstelsel;
- Hoeken in graden (360°);

Schaal 1:100

2.0				
0.1	Eerste uitgave	SvK	TKo	JBr
versie	omschrijving	getekend	gecontr.	akkoord
opdrachtgever		Gemeente Midden-Drenthe		
project		Groot asfaltonderhoud Oosterseveldweg		
omschrijving		Overzichtstekening: - kruising Oosterseveldweg - Bedrijventerrein MERA		
formaat	schaal	fase	bladnr.	van
A2	1:100	Besteksonderwerp	5	8

GEMEENTE
MIDDEN-DRENTHE

Royal
HaskoningDHV
Enhancing Society Together

HaskoningDHV Nederland B.V.
Mobility & Infrastructure

documentstatus	documentversie
Definitief	0.1
projectnummer / tekeningnummer	
BH2992-111-100-2205	