



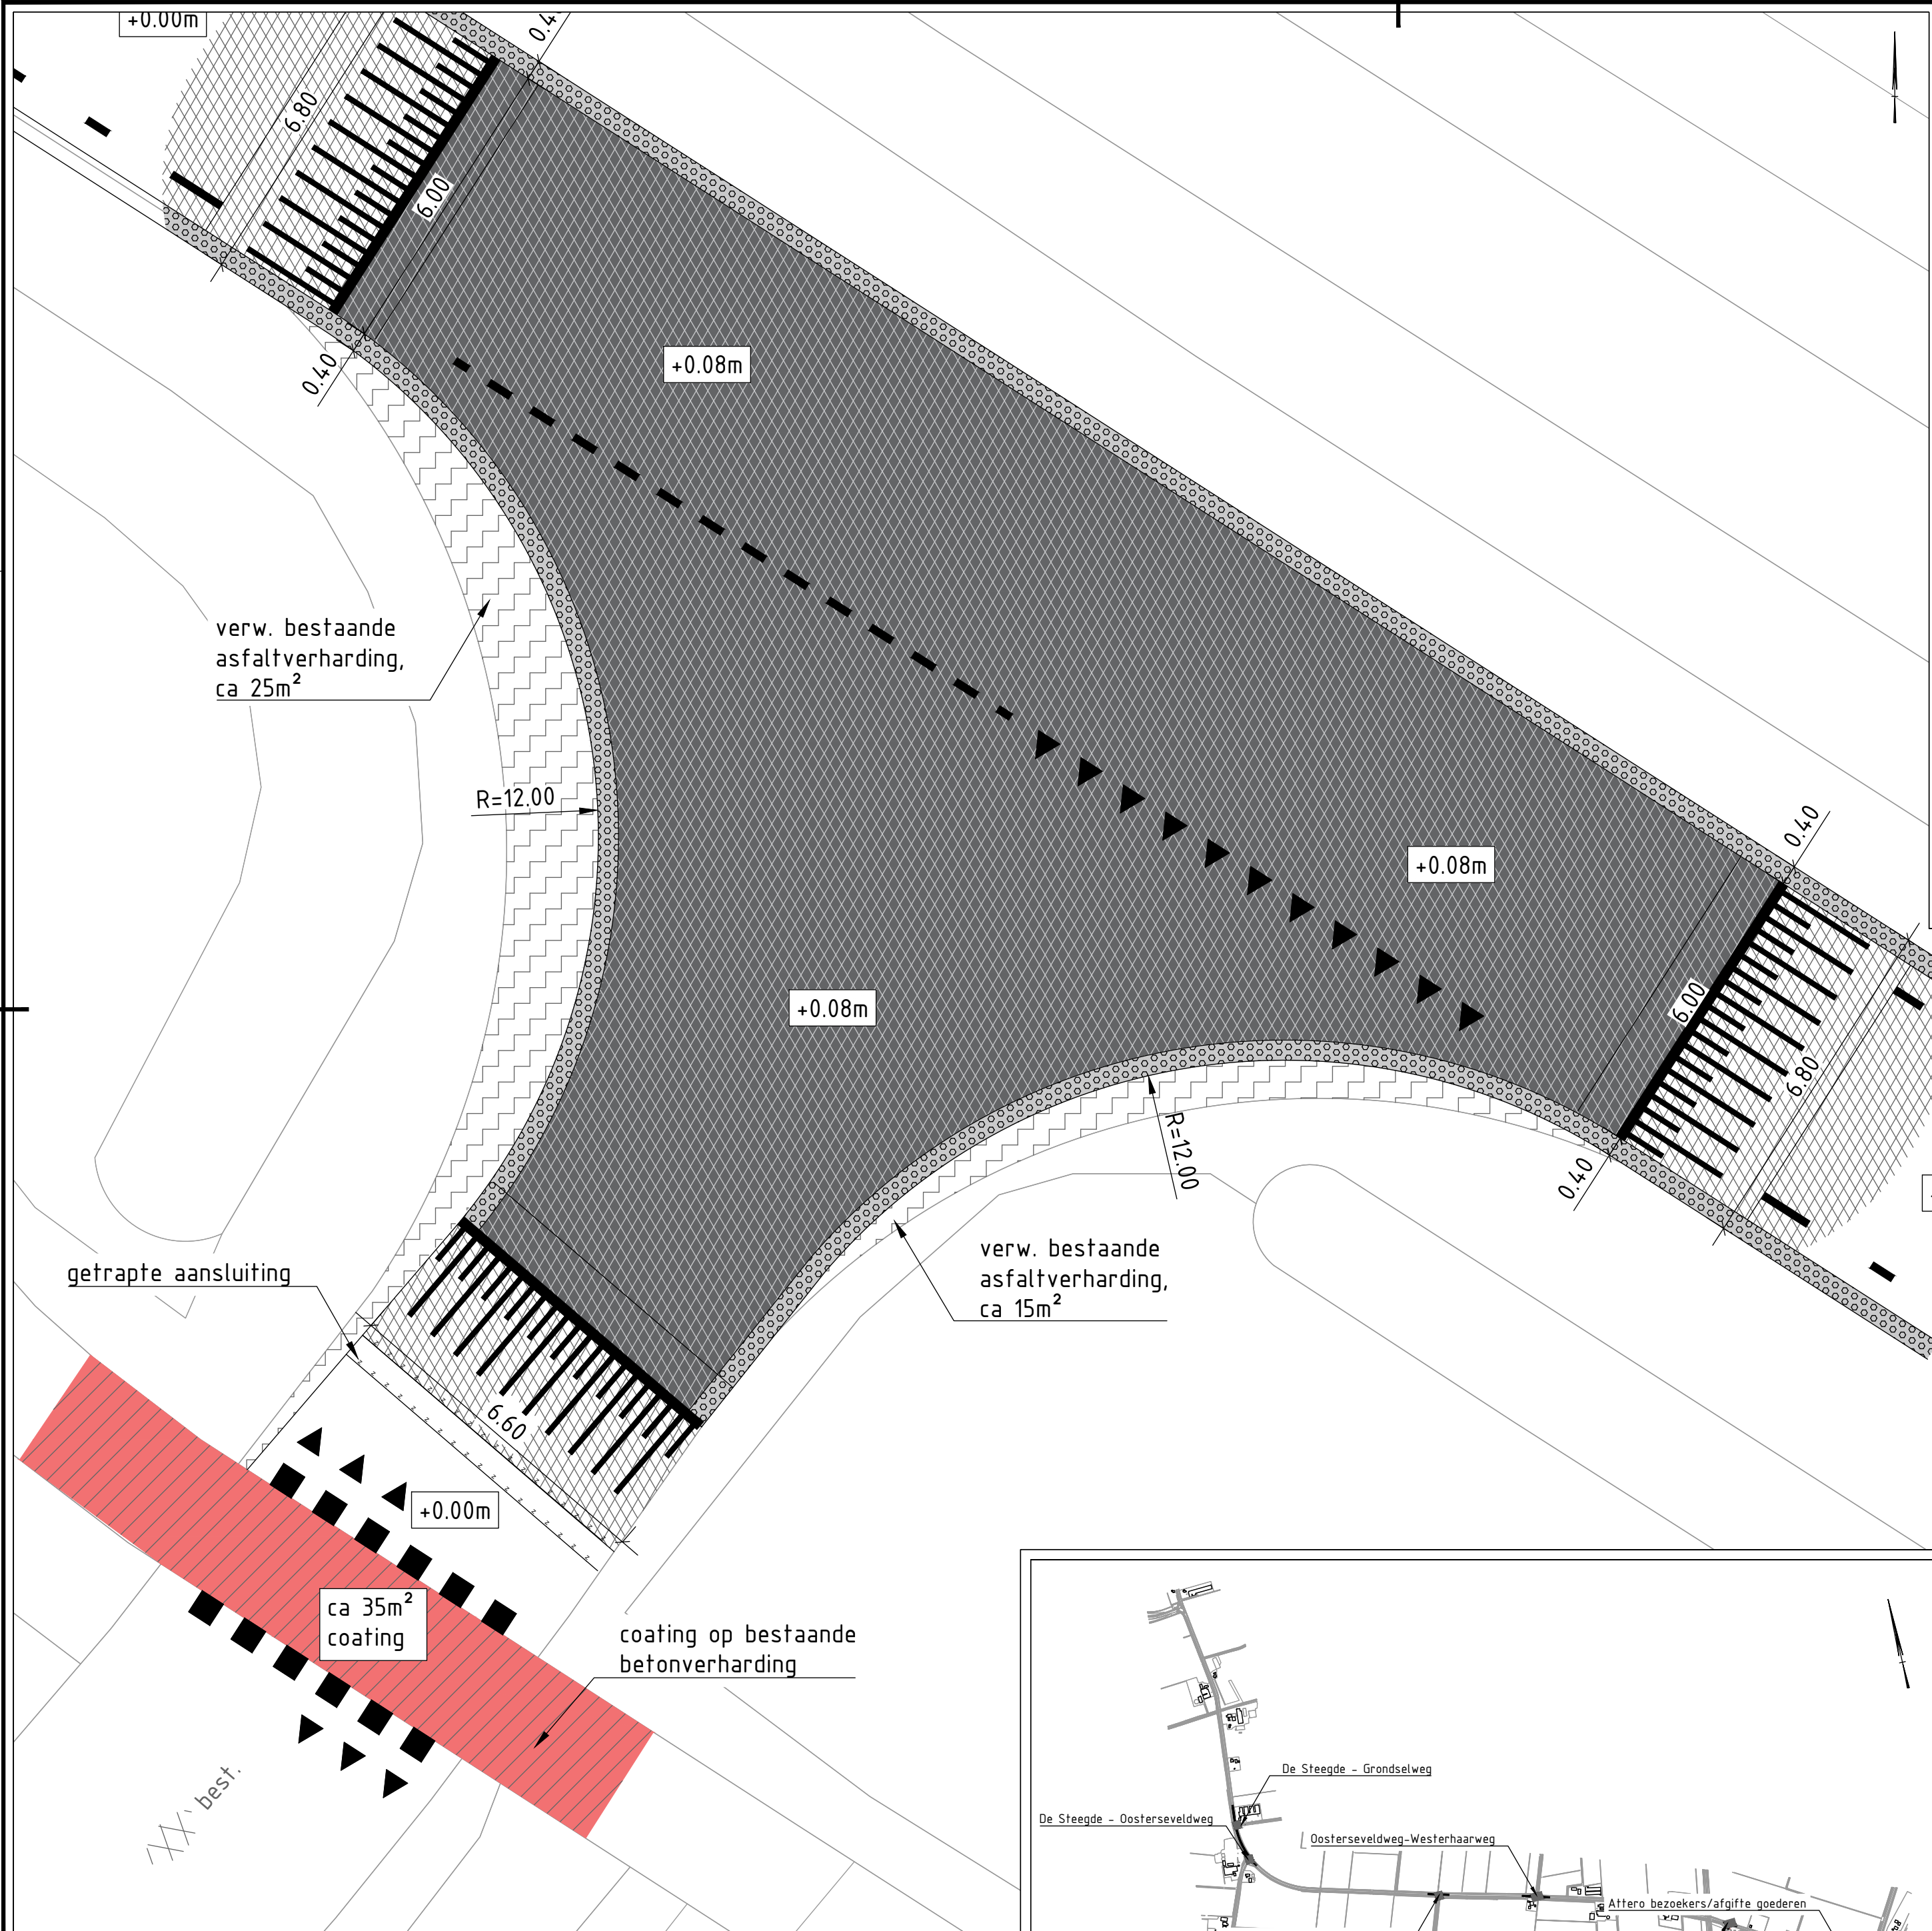

Kruising Oosterseveldweg - Nijverheidsweg
Schaal 1 : 100

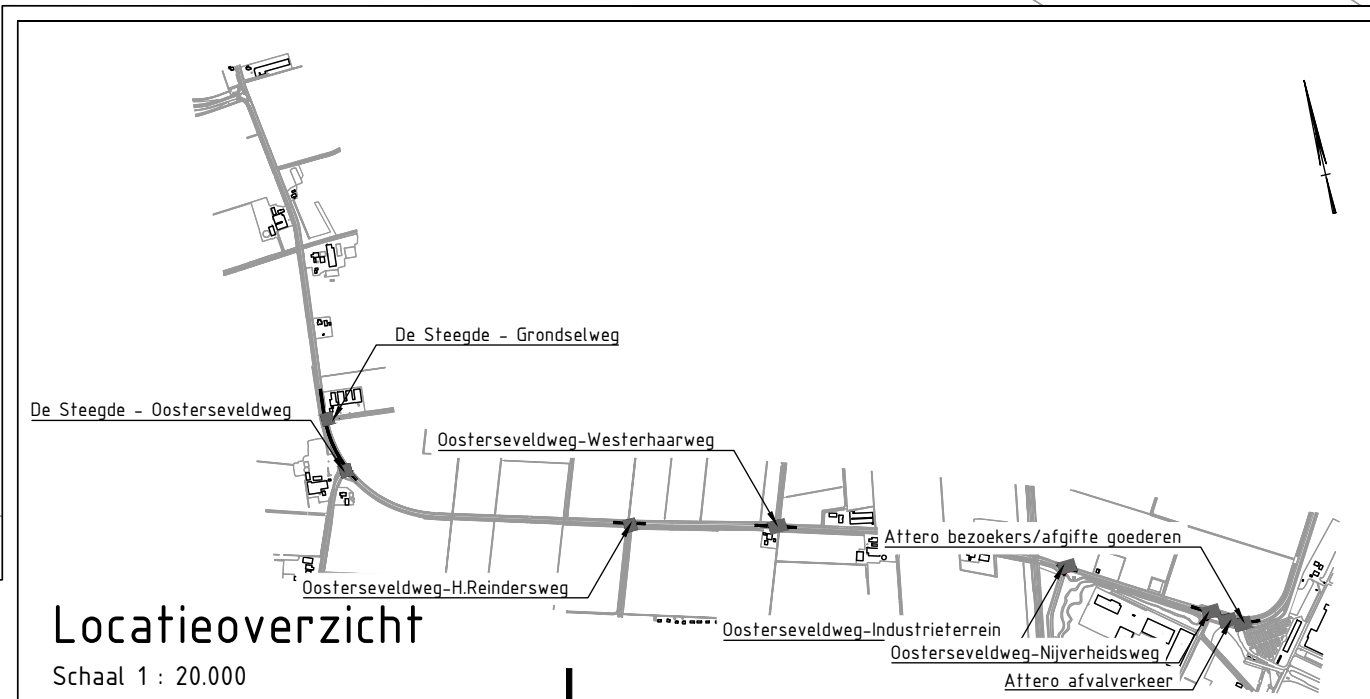


Locatieoverzicht
Schaal 1 : 20.000

Legenda		
Geometrie	Omschrijving	Status
	Bestaande situatie	Bestaand
	Nieuwe situatie	Nieuw
	Maaveld	Bestaand
	Zaagsnede asfalt (180-250mm)	Nieuw
	Opsluitband 100x200mm, R=8m	Nieuw
	Materiaalgrens verharding	Nieuw
	Opbreken verharding	Vervallen
	Thermoplast, langsmarkering doorgetrokken (0.15)	Nieuw
	Thermoplast, langsmarkering 1-1 (0.15)	Nieuw
	Thermoplast, langsmarkering 1-3 (0.15)	Nieuw
Arcering	Omschrijving	Status
	in-situ gestort bermbeton	Nieuw
	Deklaag, normaal	Nieuw
	Deklaag, reflecterend	Nieuw
	Deklaag, rode slijtlaag	Nieuw
	Verwijderen verharding (asfalt, elementen, betonplaten)	Vervallen
Symbol	Omschrijving	Status
	Bestaande boom bovenaanzicht	Bestaand
	Bestaande boom doorsnede	Bestaand
	Bestaand asfalt	Bestaand
	Sinusdrempel, 8cm	Nieuw
	Thermoplast, driehoek 50/50	Nieuw
	Thermoplast, blokstreep 0.50	Nieuw
	Boring incl: nummer, asfaltdikte, teerhoudende laag	Indicatief

Opmerkingen

- Maten in meters, tenzij anders vermeld;
- Materiaalmaten in millimeters, tenzij anders vermeld;
- Hoogtematen in meters t.o.v. N.A.P., tenzij anders vermeld;
- Diameters in millimeters, tenzij anders vermeld;
- Coördinaten in meters t.o.v. Rijksdriehoeksstelsel;
- Hoeken in graden (360°);

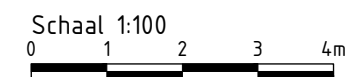

2.0									
0.1		Eerste uitgave		SvK		TKo		JBr	
versie		omschrijving		getekend		gecontr.		akkoord	
								20-06-2024	
								datum	
opdrachtgever									
Gemeente Midden-Drenthe									
GEMEENTE MIDDEN-DRENTHE 									
project									
Groot asfaltonderhoud									
Oosterseveldweg									
omschrijving									
Overzichtstekening:									
- kruising Oosterseveldweg - Nijverheidsweg									
documentstatus									
Definitief									
documentversie									
0.1									
projectnummer / tekeningnummer									
BH2992-111-100-2206									
formaat		schaal		fase		bladnr.		van	
A2		1:100		Besteksonwerp		6		8	

