


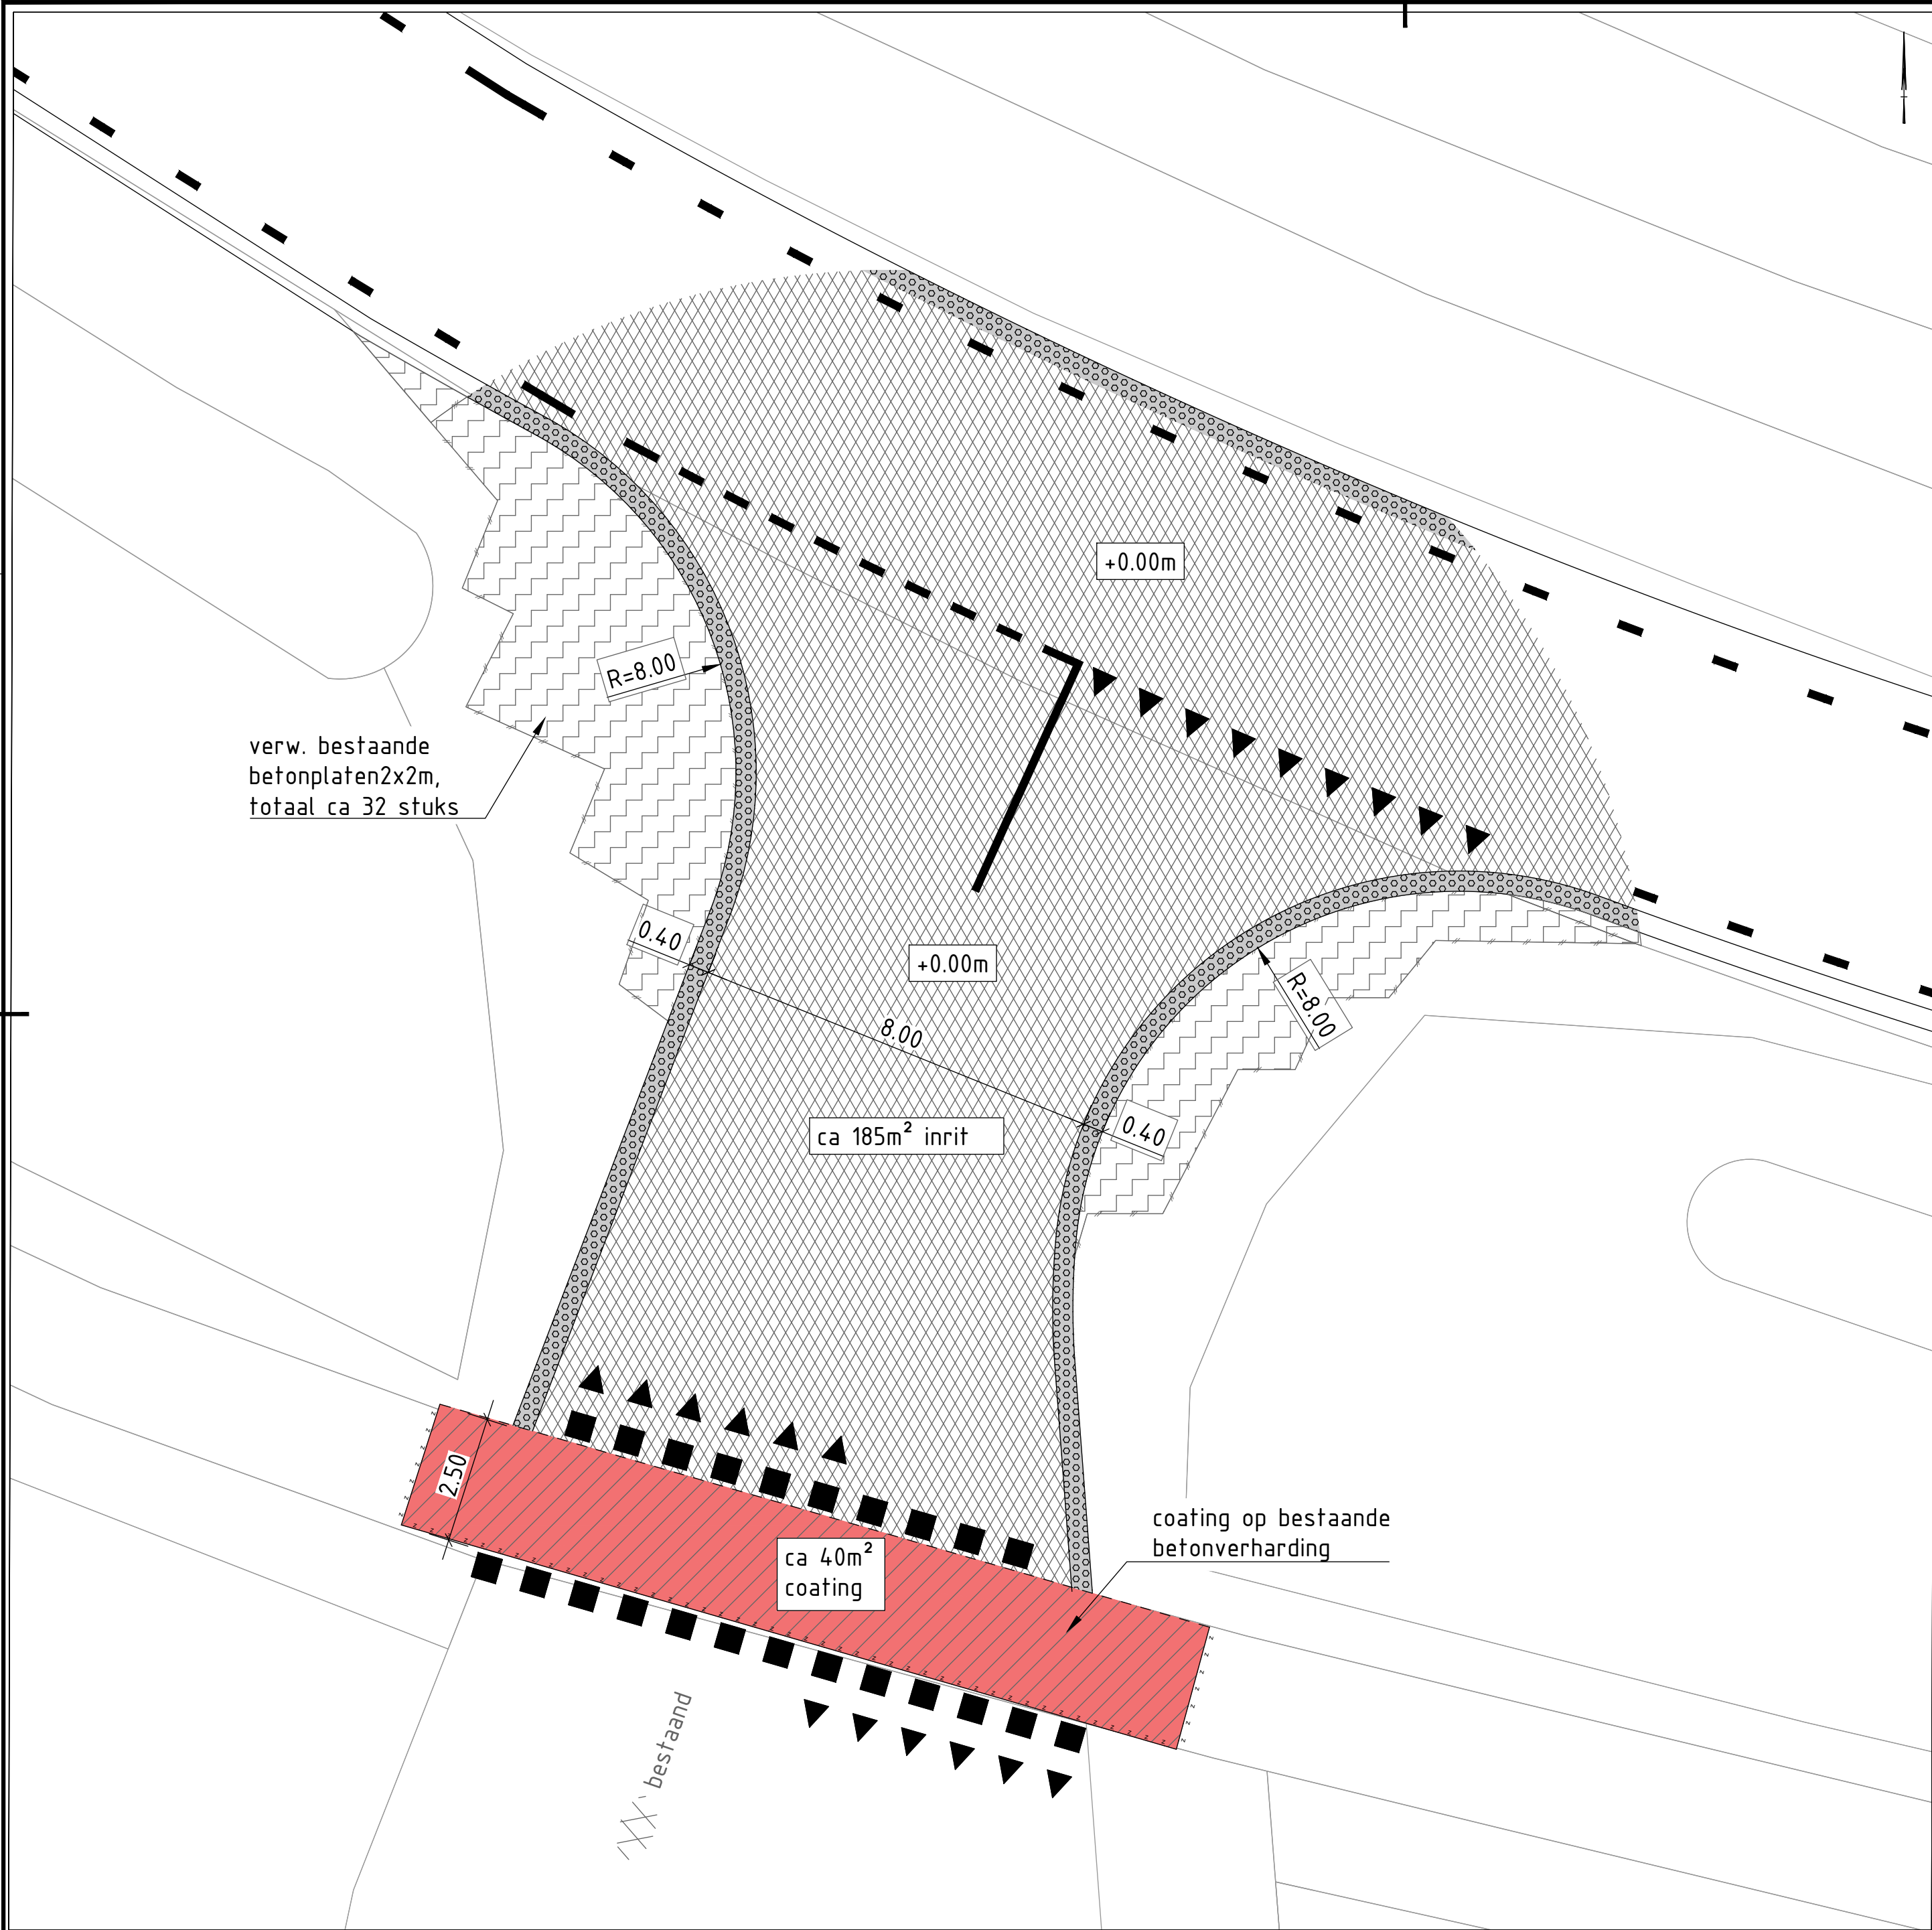

Kruising Oosterseveldweg - Attero bezoekers en afgifte goederen
Schaal 1 : 100

Legenda

Geometrie	Omschrijving	Status
	Bestaande situatie	Bestaand
	Nieuwe situatie	Nieuw
	Maaiveld	Bestaand
	Zaagsnede asfalt (180-250mm)	Nieuw
	Opsluitband 100x200mm, R=8m	Nieuw
	Materiaalgrens verharding	Nieuw
	Opbreken verharding	Vervallen
	Thermoplast, langsmarkering doorgetrokken (0.15)	Nieuw
	Thermoplast, langsmarkering 1-1 (0.15)	Nieuw
	Thermoplast, langsmarkering 1-3 (0.15)	Nieuw

Arcering	Omschrijving	Status
	in-situ gestort bermbeton	Nieuw
	Deklaag, normaal	Nieuw
	Deklaag, reflecterend	Nieuw
	Deklaag, rood	Nieuw
	Verwijderen verharding (asfalt, elementen, betonplaten)	Vervallen

Symbol	Omschrijving	Status
	Bestaande boom bovenaanzicht	Bestaand
	Bestaande boom doorsnede	Bestaand
	Bestaand asfalt	Bestaand
	Sinusdrempel, 8cm	Nieuw
	Thermoplast, driehoek 30/30	Nieuw
	Thermoplast, driehoek 50/50	Nieuw
	Thermoplast, blokstreep 0.50	Nieuw
	Boring incl: nummer, asfaltdikte, teerhoudende laag	Indicatief

Locatieoverzicht

Schaal 1 : 20.000

Opmerkingen

- Maten in meters, tenzij anders vermeld;
- Materiaalmaten in millimeters, tenzij anders vermeld;
- Hoogtematen in meters t.o.v. N.A.P., tenzij anders vermeld;
- Diameters in millimeters, tenzij anders vermeld;
- Coördinaten in meters t.o.v. Rijksdriehoeksstelsel;
- Hoeken in graden (360°);

2.0				
0.1	Eerste uitgave	SvK	TKo	JBr
versie	omschrijving	getekend	gecontr.	akkoord

opdrachtgever

Gemeente Midden-Drenthe

project

**Groot asfaltonderhoud
Oosterseveldweg**

omschrijving

Overzichtstekening:

- kruising Oosterseveldweg - Attero bezoekers en
Attero afgifte goederen

documentstatus

Definitief

documentversie

0.1

projectnummer / tekeningnummer

BH2992-111-100-2208

Schaal 1:100

0 1 2 3 4m

formaat

A2

schaal

1:100

fase

Besteksonderwerp

bladnr.

8

van

8

GEMEENTE MIDDEN-DRENTHE

Royal HaskoningDHV
Enhancing Society Together

HaskoningDHV Nederland B.V.
Mobility & Infrastructure

documentstatus

Definitief

documentversie

0.1

projectnummer / tekeningnummer

BH2992-111-100-2208