


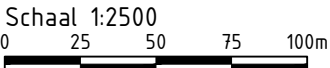

Situatie 4
Schaal 1 : 2500

Opmerkingen

- Maten in meters, tenzij anders vermeld;
- Materiaalmaten in millimeters, tenzij anders vermeld;
- Hoogtematen in meters t.o.v. N.A.P., tenzij anders vermeld;
- Diameters in millimeters, tenzij anders vermeld;
- Coördinaten in meters t.o.v. Rijksdriehoeksstelsel;
- Hoeken in graden (360°);



Legenda

Lijntype	Omschrijving	Status
	Bestaande situatie	Bestaand
	1: Overlagen- vervangen deklaag	Indicatief
	2: Versterken- vervangen tussenlaag en deklaag	Indicatief
	3: Vervangen- vervangen onderlaag, tussenlaag en deklaag	Indicatief
	Aanbrengen bermbeton	Indicatief
	Bakfrezen, uitvullen fundering, aanbr. onderlaag	Indicatief
	Fundering: vervangen klinkerverharding/slakken door granulaat	Indicatief
	Nader ontwerp: (K) Kruising of (D) Drempel	Indicatief

Symbol	Omschrijving	Status
	Boring incl: nummer, asfaltdikte, teerhoudende laag	Indicatief

versie	omschrijving	SvK	TKo	JBr	15-05-2024
0.1	Eerste uitgave	getekend	gecontr.	akkoord	datum

opdrachtgever

Gemeente Midden-Drenthe

project

Groot asfaltonderhoud
Oosterseveldweg

omschrijving

Overzichtstekening:
- Wegvak met boorgegevens
- Onderhoudsmaatregelen

documentstatus

Definitief

documentversie

0.1

projectnummer / tekeningnummer

BH2992-111-100-2100

formaat

A2

schaal

1:2500

fase

Besteksonderwerp

bladnr.

2

van

2

GEMEENTE
MIDDEN-DRENTHE

Royal
HaskoningDHV
Enhancing Society Together

HaskoningDHV Nederland B.V.
Mobility & Infrastructure