


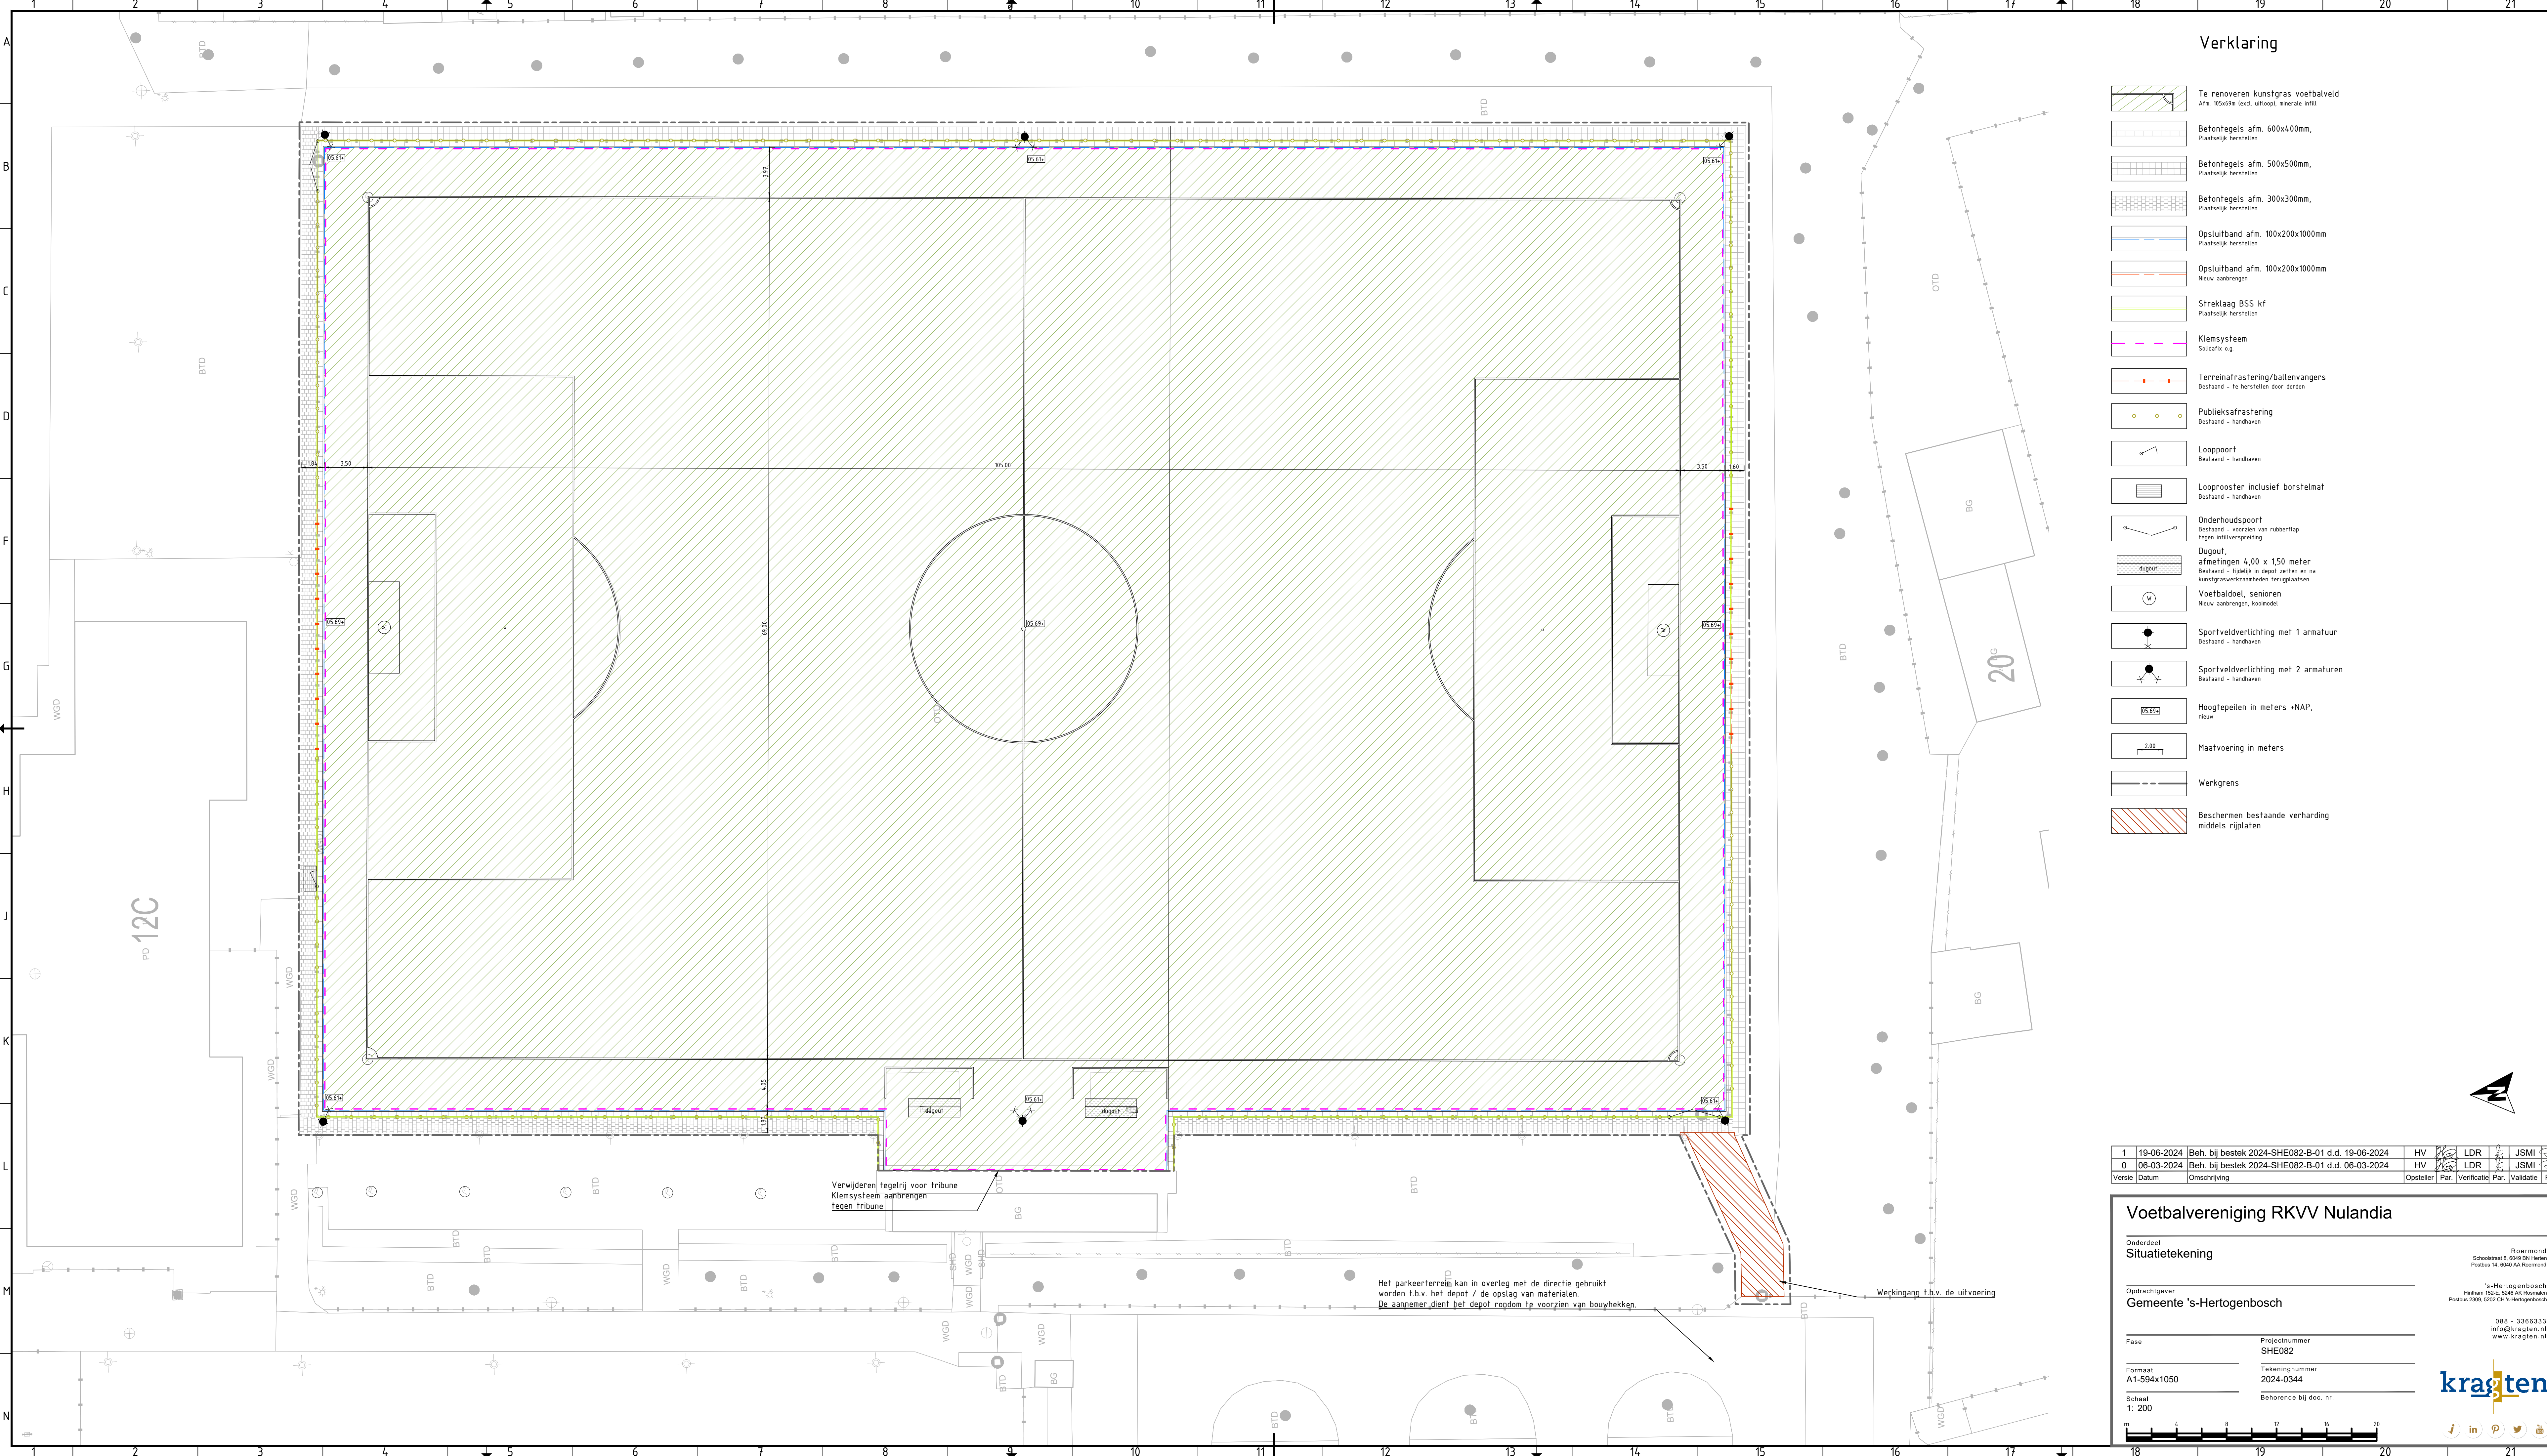

Verklaring

- Te renoveren kunstgras voetbalveld
Afm. 105x69m (excl. uitloop), minerale infill
- Betontegels afm. 600x400mm,
Plaatselijk herstellen
- Betontegels afm. 500x500mm,
Plaatselijk herstellen
- Betontegels afm. 300x300mm,
Plaatselijk herstellen
- Opsluitband afm. 100x200x1000mm
Plaatselijk herstellen
- Opsluitband afm. 100x200x1000mm
Nieuw aanbrengen
- Streklag BSS kf
Plaatselijk herstellen
- Klemsysteem
Solidfix o.g.
- Terreinfrastering/ballenvangers
Bestaand - te herstellen door derden
- Publieksafrastering
Bestaand - handhaven
- Looppoort
Bestaand - handhaven
- Looprooster inclusief borstelmat
Bestaand - handhaven
- Onderhoudspoort
Bestaand - voorzien van rubberflap
Tegen infiltratieverspreiding
- Dugput,
afmetingen 4,00 x 1,50 meter
Bestaand - tijdelijk in depot zetten en na kunstgraswerkzaamheden terugplaatsen
- Voetbaldoel, senioren
Nieuw aanbrengen, koolmodel
- Sportveldverlichting met 1 armatuur
Bestaand - handhaven
- Sportveldverlichting met 2 armaturen
Bestaand - handhaven
- Hoogtepeilen in meters +NAP,
nieuw
- Maatvoering in meters
- Werkgrens
- Beschermen bestaande verharding
middels rijsplaten

1	19-06-2024	Beh. bij bestek 2024-SHE082-B-01 d.d. 19-06-2024	HV	LDR	JSMI
0	06-03-2024	Beh. bij bestek 2024-SHE082-B-01 d.d. 06-03-2024	HV	LDR	JSMI
versie	datum	omschrijving	opsteller	par.	verificatie

Voetbalvereniging RKKV Nulandia

Situatietekening

Gemeente 's-Hertogenbosch

Fase	Projectnummer
Formaat	Tekeningnummer
Schaal	Behorende bij doc. nr.

