




HDD BORING LOCATIE 1  
schaal 1:100

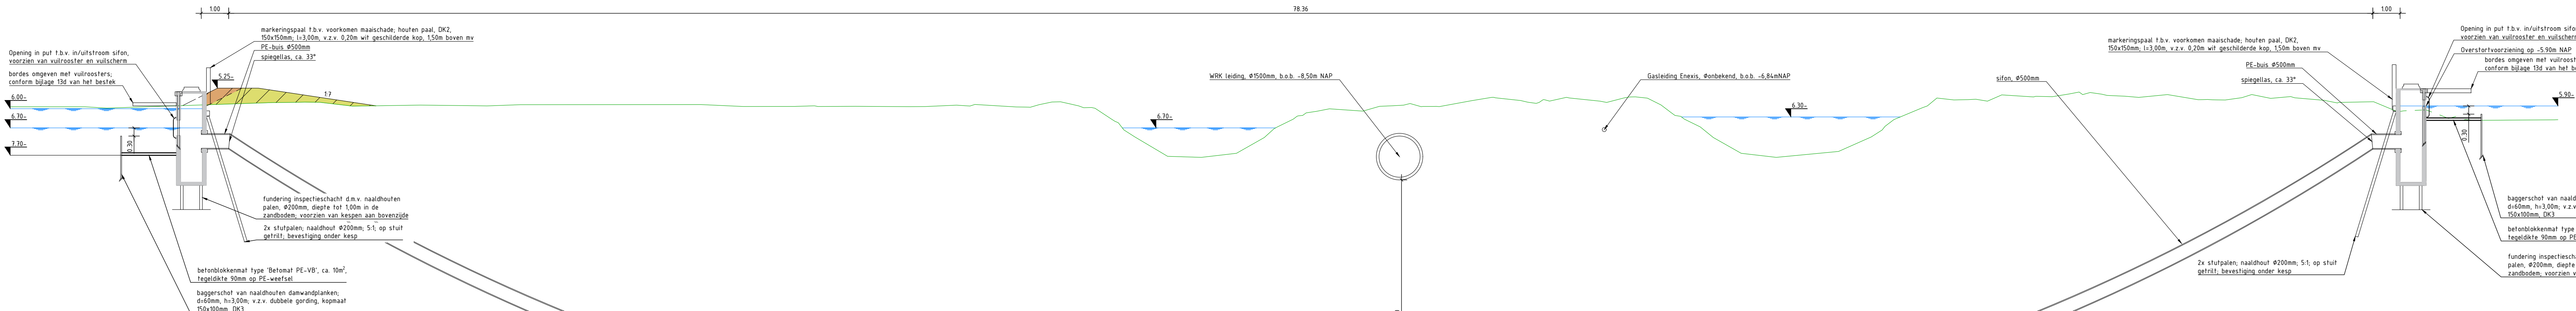


HDD BORING LOCATIE 2  
schaal 1:100

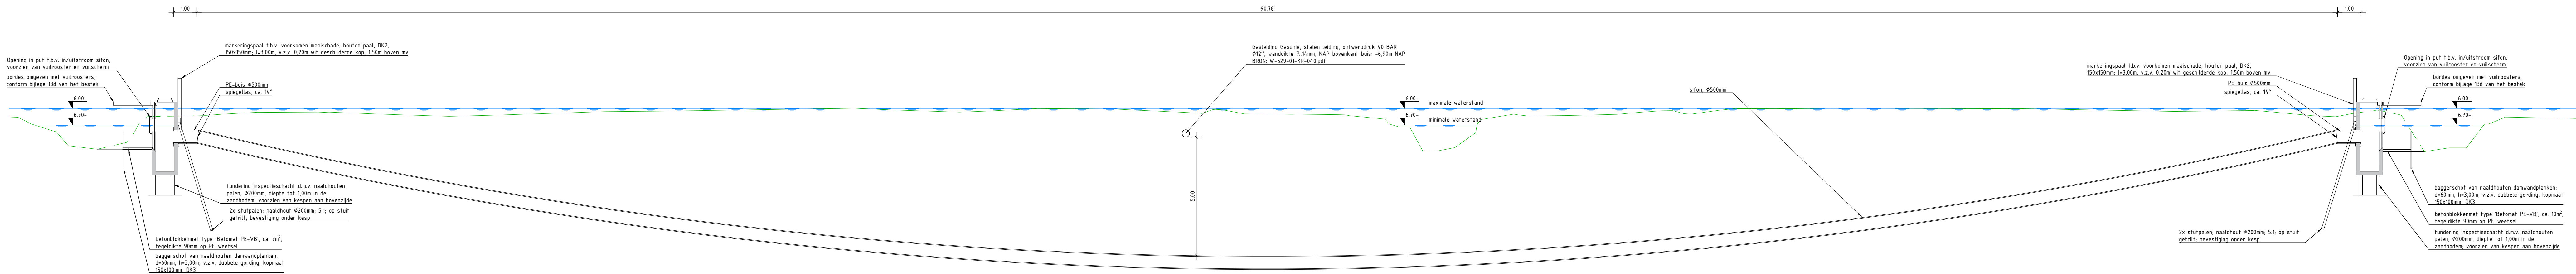


OPEN ONTGRAVING LOCATIE 3  
schaal 1:100

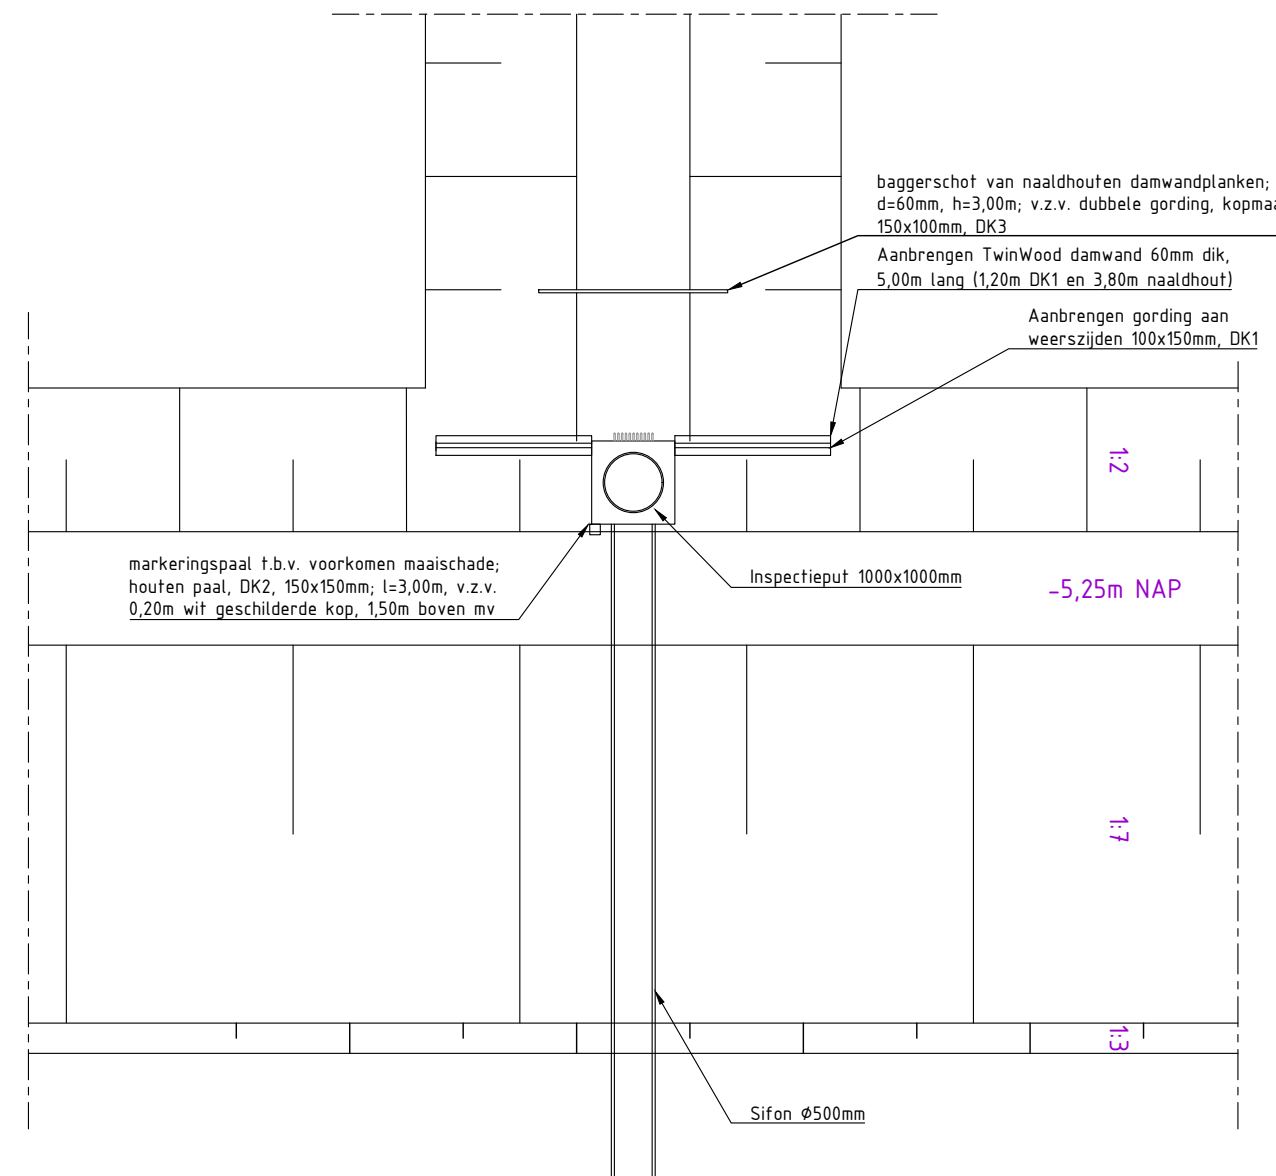

PRINCIPE UITSTROOM 1: SIFON IN KADE  
schaal 1:100

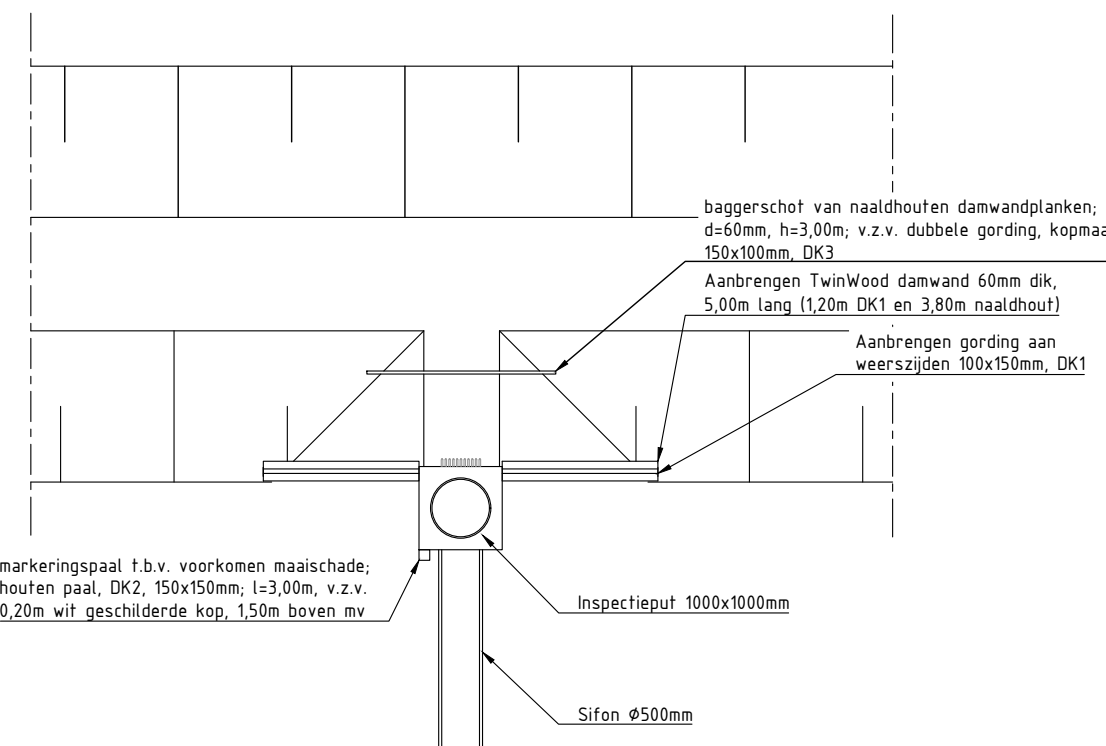

PRINCIPE UITSTROOM 2: SIFON IN WATERGANG  
schaal 1:100

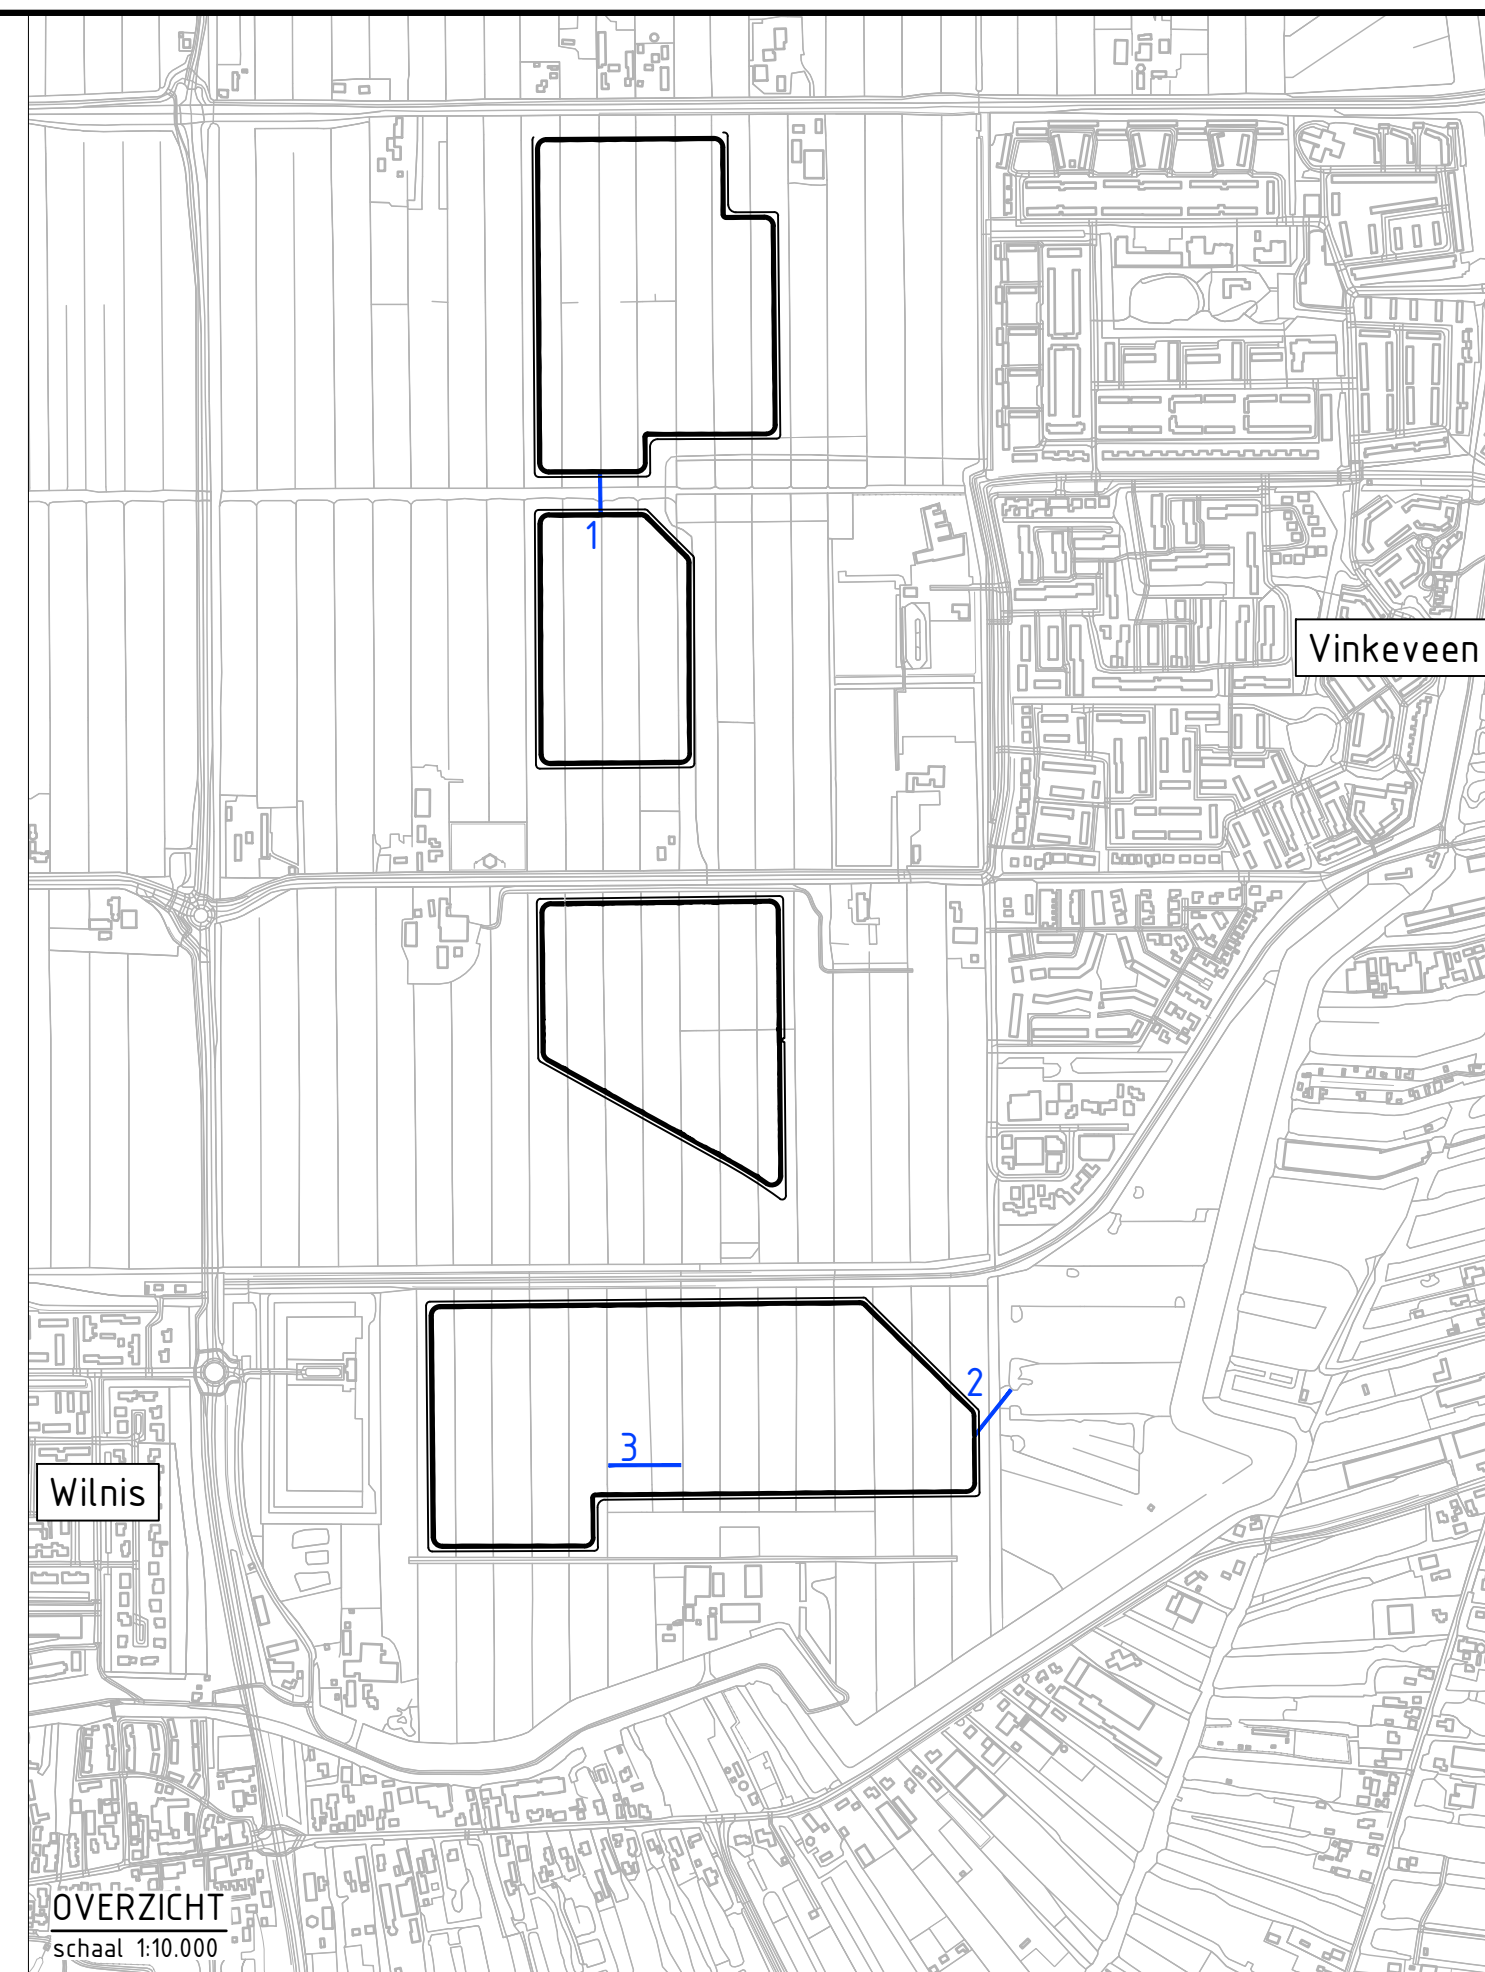

**LEGENDA**

- Bestaand maaiveld
- Nieuw maaiveld
- Waterlijn
- NAP-lijn
- Anvullen met gebiedseigen grond
- Anvullen met klei

**Opmerkingen:**

- Maten in meters
- Hoogtematen in meters t.o.v. NAP

|                                                                  |  |                                            |  |
|------------------------------------------------------------------|--|--------------------------------------------|--|
| Project:<br>Marickensland Deelgebied 1                           |  | Projectnummer:<br>881-20-BWZ               |  |
| Onderdeel:<br>Definitief ontwerp<br>Lengteprofielen HDD-boringen |  | Gefabriceerd:<br>J. Buijs                  |  |
| Opdrachtgever:<br>provincie Utrecht                              |  | Projectleider:<br>J. Buijs                 |  |
| Datum:<br>22-05-24                                               |  | Projectnummer:<br>881-20-BWZ-TE-BE-DP-002  |  |
| Schaal:<br>1:100                                                 |  | Status:<br>Definitief                      |  |
| Formaat:<br>A0                                                   |  | Tekeningnummer:<br>881-20-BWZ-TE-BE-DP-002 |  |
| Fase:<br>Besluit                                                 |  | Levering:<br>100% Definitief               |  |
| Versie:<br>0.01                                                  |  | Levering:<br>100% Definitief               |  |
| Status:<br>Definitief                                            |  | Levering:<br>100% Definitief               |  |