


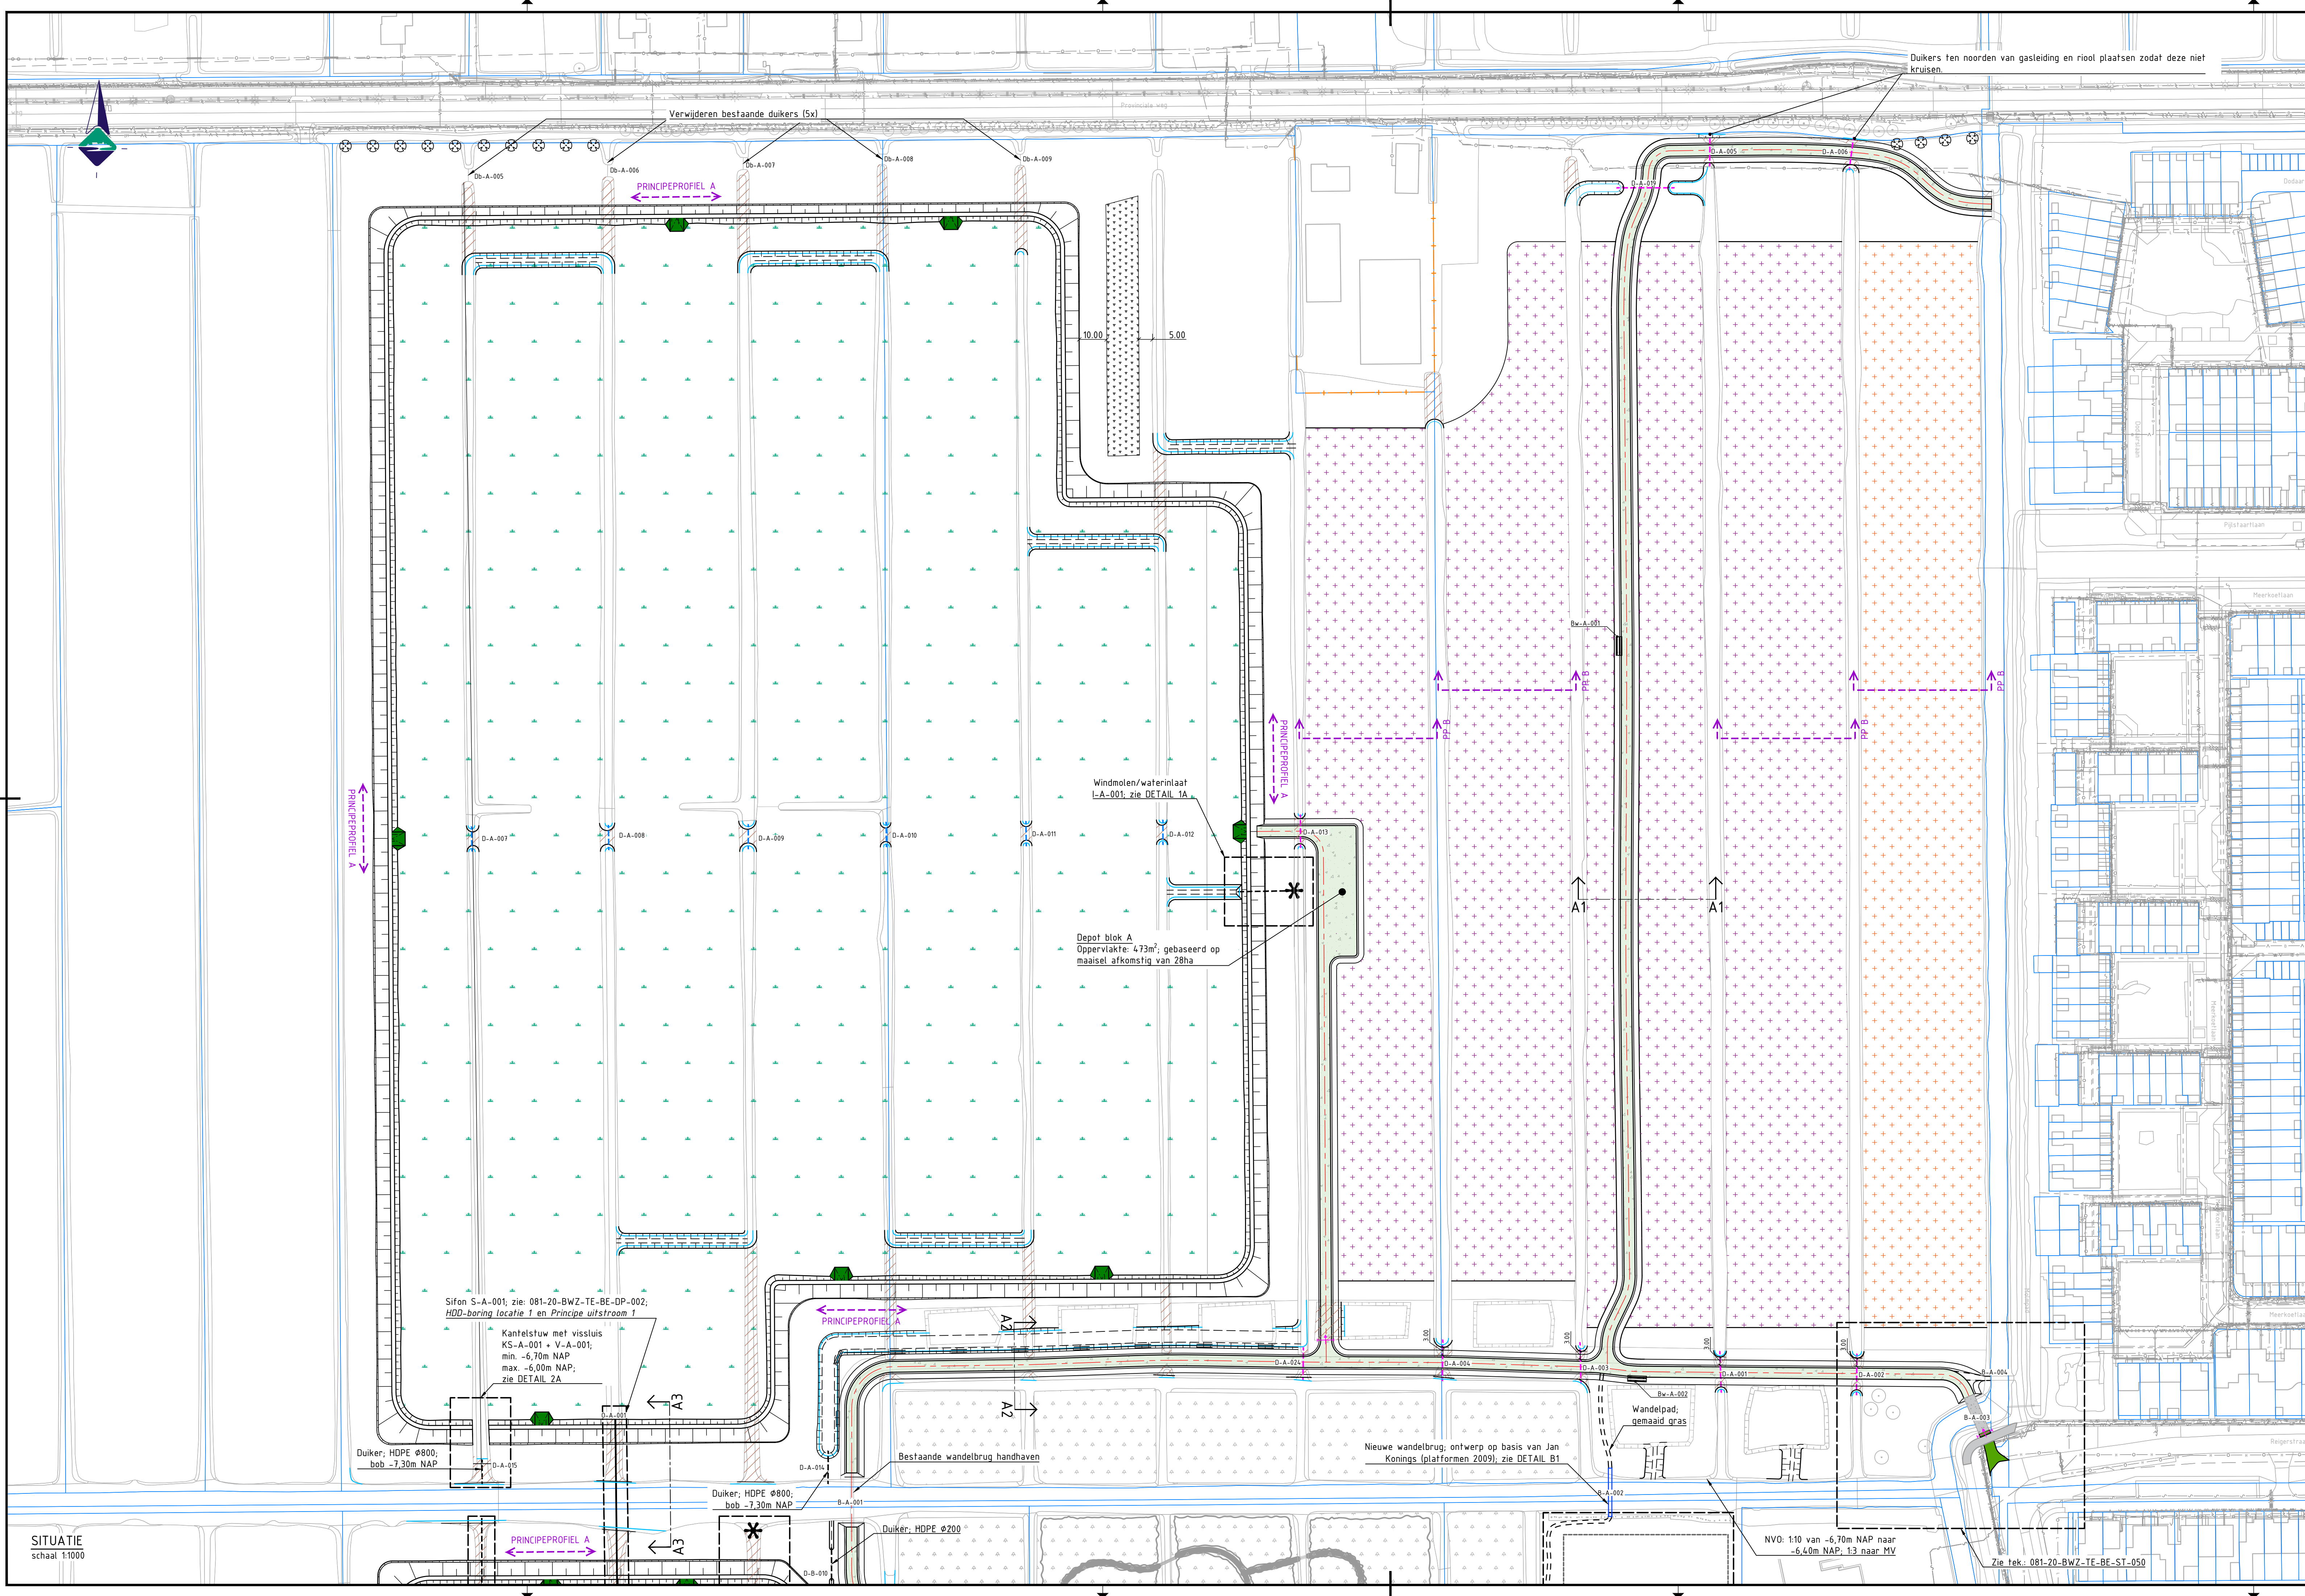


LEGENDA

- Verwijzing, zie aanwijzing
 - Aanduiding van toepassing zijnde principeprofiel (PP)
 - Dwarsprofielen; zie tek. 081-20-BWZ-BE-DP-003
 - Bestaande situatie
 - Kadastrale grenzen
 - Nieuwe situatie
 - As beheer-/wandelpad
 - Waterlijn
 - Planten rij van Wilgentenen; h.o.h. 3,00m
 - Hekwerk, type schapenraster
 - Aan te brengen beschoeiing
 - Talud 1:1,5 - 1:3
 - Talud 1:10 - 1:50
 - Nieuwe interne watergang t.b.v. doorstroming; dimensionering cf. PRINCIPEPROFIEL E (tek. 081-20-BWZ-TE-BE-DP-001)
 - Moeraszone; afroven zodalaag 0,05m
 - Nat schraalland; maaiveldvolgend 0,15m graszode verwijderen *
 - Vochtig hooiland (ontwikkelen d.m.v. verschralingsbeheer) **
 - Bestaande, pleksgewijze begroeiing; strook vrijmaken tussen deze begroeiing en watergang voor bereikbaarheid onderhoud; strookbreedte 5,00m
 - Aanbrengen bosschages
 - Dempen watergang
 - Aanvullen en profileren; hiertoe plaatselijk houtopslag verwijderen
 - Beheer-/wandelpad, opbouw en bermen cf. PRINCIPEPROFIEL C (tek. 081-20-BWZ-TE-BE-DP-001)
 - Nobréral; opbouw en bermen cf. PRINCIPEPROFIEL D (tek. 081-20-BWZ-TE-BE-DP-001)
 - Nieuw asfalt; zie verwijzingen naar 1200 tekeningen voor specificatie
 - Nieuwe brug natuurspeelplaats; met leuning; breedte zie tekening
 - Nieuwe brug natuurspeelplaats; zonder leuning; voorzien van radkeers; breedte 2,50m
 - Beschermingszone WRK-leiding, 10,00m uit hart leiding aan beide zijden
 - Te verwijderen object, zie aanwijzing op tekening
 - Streefpijl in meter t.o.v. NAP
 - Inrit moeraszone, helling 1:4; zie PRINCIPEDETAIL P1
 - Inrit NSP t.b.v. beheer; in het veld gemarkeerd met plaatjes; opbouw cf. PRINCIPEDETAIL P4;
 - Nieuw te plaatsen duiker HDPE Twinwall; zie aanwijzing voor dimensionering
 - Bestaande duiker vervangen door HDPE Twinwall; Ø400mm, tenzij anders vermeld
 - Dam met duikerbuis HDPE Twinwall; Ø600mm; voorzien van beschoeiing; zie PRINCIPEDETAIL P2
 - Dam met duikerbuis HDPE Twinwall; Ø400mm; voorzien van beschoeiing
 - Dam met duikerbuis HDPE Twinwall; zie aanwijzing voor dimensionering, voorzien van beschoeiing
 - Landhek; zie PRINCIPEDETAIL P3
 - Kunstwerk, zie aanwijzing/verwijzing op tekening
 - Zitbank, op betonplaat gefundeerd op hardhouten palen (op stuit)
- Kabels en leidingen
- WRK-leiding
 - Water overig
 - Data
 - Gas lage druk
 - Gas hoge druk
 - Gas hoge druk
 - Laagspanning
 - Middenspanning

Opmerkingen:

- Maten in meters;
- Hoogtematen in meters t.o.v. NAP
- * indien maaiveld vlak is; midden tussen watergangen 0,10m afroven, bij insteek 0,15m afroven om rondte te creëren, en opbrengen maaisel uit referentieterrein
- ** op ieder perceel in lengterichting één strook van b=4,00m chopperen, en opbrengen maaisel uit referentieterrein

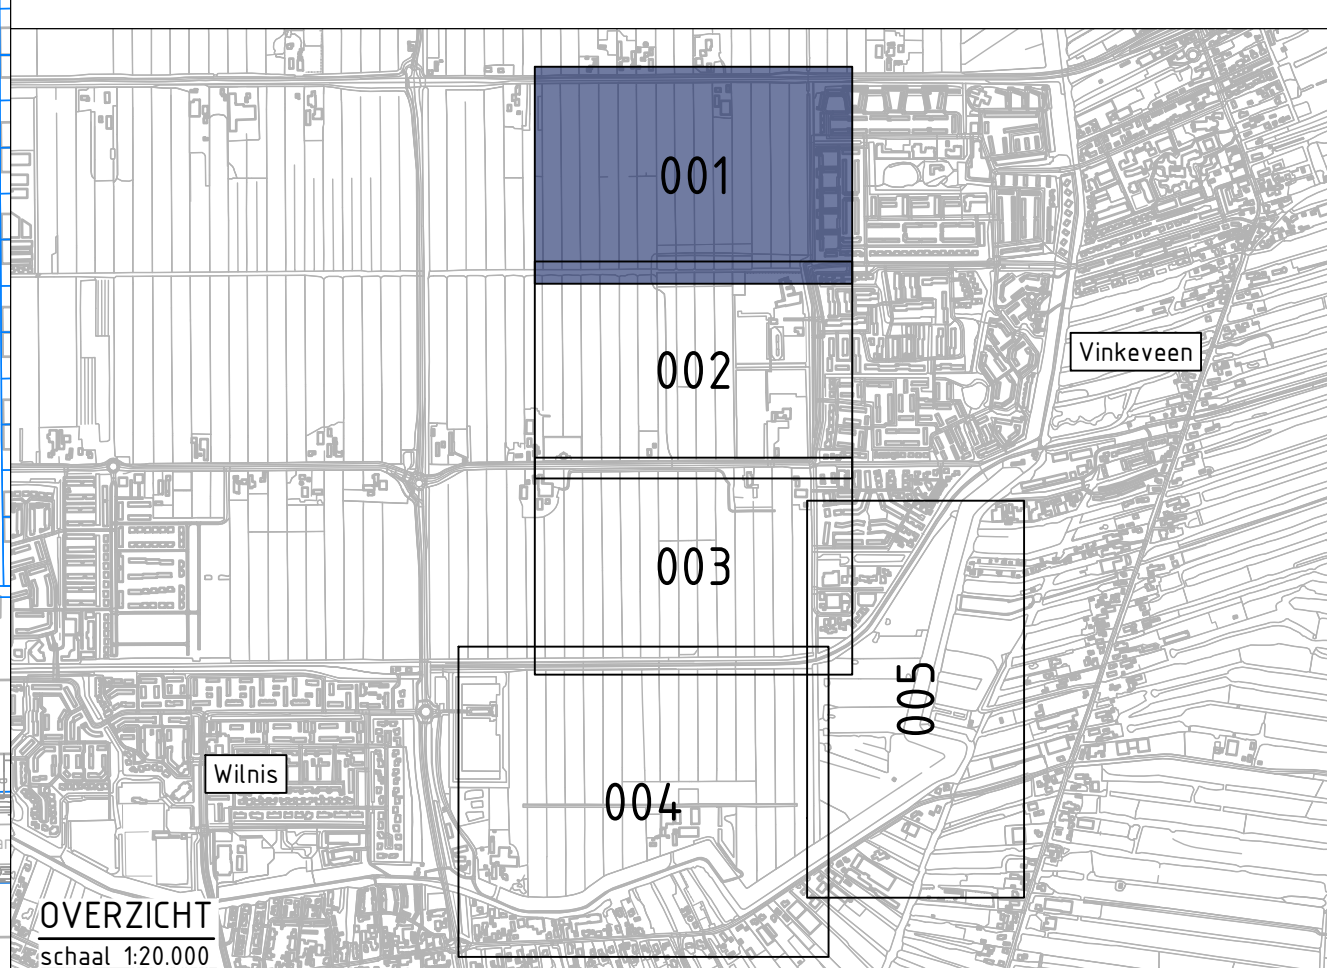

OVERZICHT

schaal 1:20.000

Project: Marickendal Deelgebied 1

Onderdeel:

Definitief ontwerp

Situatie - blad 1 van 5

Opdrachtgever:

provincie Utrecht



Projectnummer:	081-20-BWZ
Besteknummer:	081-20-BWZ-B01
Tekeningnummer:	J. Bongers
Projectleider:	H. Zwart
Tekeningnummer:	DLO
Status:	DEFINITIEF
081-20-BWZ-TE-BE-ST-001	

SITUATIE
schaal 1:1000