


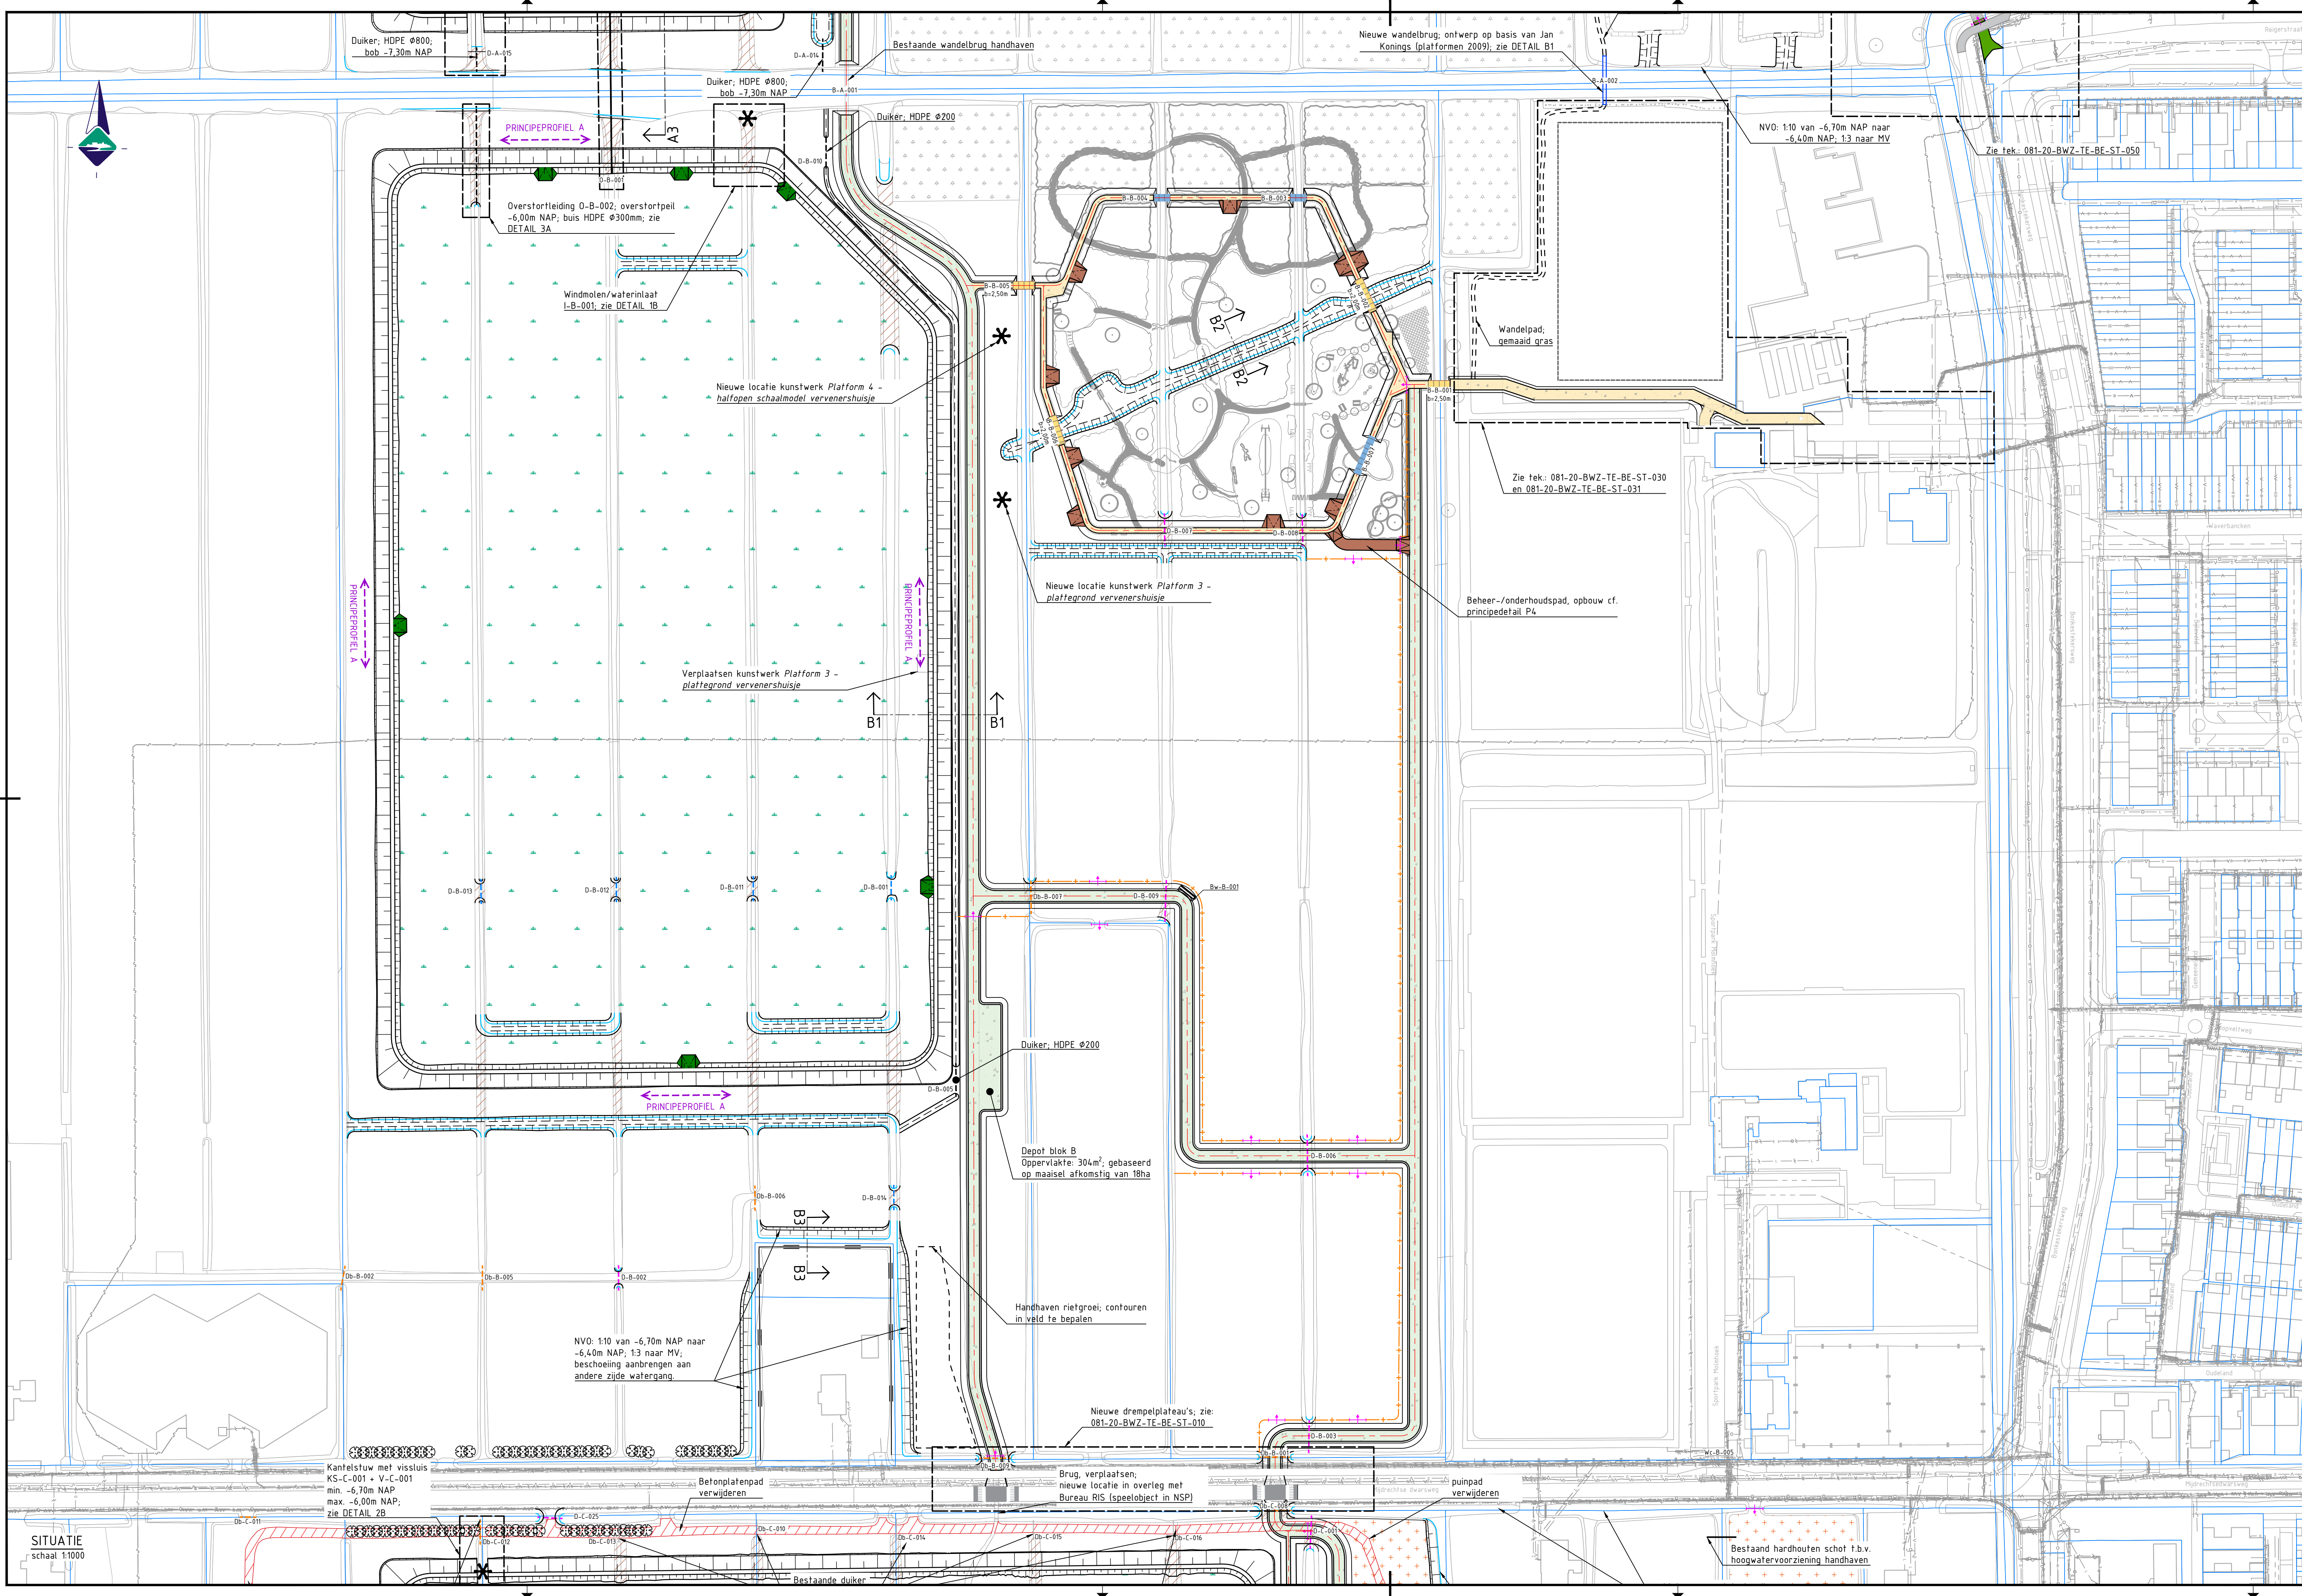

### LEGENDA

- Verwijzing, zie aanwijzing
- Aanduiding van toepassing zijnde principeprofiel (PP)
- Dwarsprofielen; zie tek. 081-20-BWZ-BE-DP-003
- Bestaande situatie
- Kadastrale grenzen
- Nieuwe situatie
- As beheer-/wandelpad
- Waterlijn
- Planten rij van Wilgentenen; h.o.h. 3,00m
- Hekwerk, type schapenraster
- Aan te brengen beschoeiing
- Talud 1:1,5 - 1:3
- Talud 1:10 - 1:50
- Nieuwe interne watergang t.b.v. doorstroming; dimensionering cf. PRINCIPEPROFIEL E (tek. 081-20-BWZ-TE-BE-DP-001)
- Moeraszone; afroven zodalaag 0,05m
- Nat schraalland; maaiveldvolgend 0,15m graszode verwijderen \*
- Vochtig hooiland (ontwikkelen d.m.v. verschransingsbeheer) \*\*
- Bestaande, pleksgewijze begroeiing; strook vrijmaken tussen deze begroeiing en watergang voor bereikbaarheid onderhoud; strookbreedte 5,00m
- Aanbrengen bosschages
- Dempen watergang
- Aanvullen en profileren; hiertoe plaatselijk houtopslag verwijderen
- Beheer-/wandelpad, opbouw en bermen cf. PRINCIPEPROFIEL C (tek. 081-20-BWZ-TE-BE-DP-001)
- Nobréral; opbouw en bermen cf. PRINCIPEPROFIEL D (tek. 081-20-BWZ-TE-BE-DP-001)
- Nieuw asfalt; zie verwijzingen naar 1200 tekeningen voor specificatie
- Nieuwe brug natuurspeelplaats; met leuning; breedte zie tekening
- Nieuwe brug natuurspeelplaats; zonder leuning; voorzien van radkeeders; breedte 2,50m
- Beschermingszone WRK-leiding; 10,00m uit hart leiding aan beide zijden
- Te verwijderen object, zie aanwijzing op tekening
- Streefpijl in meter t.o.v. NAP
- Inrit moeraszone, helling 1:4; zie PRINCIPEDETAIL P1
- Inrit NSP t.b.v. beheer; in het veld gemarkeerd met plaatjes; opbouw cf. PRINCIPEDETAIL P4;
- Nieuw te plaatsen duiker HDPE Twinwall; zie aanwijzing voor dimensionering
- Bestaande duiker vervangen door HDPE Twinwall; Ø400mm, tenzij anders vermeld
- Dam met duikerbuis HDPE Twinwall; Ø600mm; voorzien van beschoeiing; zie PRINCIPEDETAIL P2
- Dam met duikerbuis HDPE Twinwall; Ø400mm; voorzien van beschoeiing
- Dam met duikerbuis HDPE Twinwall; zie aanwijzing voor dimensionering; voorzien van beschoeiing
- Landhek; zie PRINCIPEDETAIL P3
- Kunstwerk, zie aanwijzing/verwijzing op tekening
- Zitbank, op betonplaat gefundeerd op hardhouten palen (op stuit)

### Kabels en leidingen

- WRK-leiding
- Water overig
- Data
- Gas lage druk
- Gas hoge druk
- Gas hoge druk
- Laagspanning
- Middenspanning

### Opmerkingen:

- \* Maten in meters;
- \* Hoogtematen in meters t.o.v. NAP
- \*\* indien maaiveld vlak is: midden tussen watergangen 0,10m afroven, bij insteek 0,15m afroven om tonrond te creëren, en opbrengen maaisel uit referentietierrein
- \*\* op ieder perceel in lengterichting één strook van b=4,00m chopperen, en opbrengen maaisel uit referentietierrein

### OVERZICHT

schaal 1:20.000

Project: Marickendal Deelgebied 1

Onderdeel: Definitief ontwerp  
Situatie – blad 2 van 5

Opdrachtgever: provincie Utrecht

|         |                 |                         |            |
|---------|-----------------|-------------------------|------------|
| Datum   | 22-05-24        | Besteknummer            | 081-20-BWZ |
| Schaal  | 1:1000          | Grotekening             | T. Bunnik  |
| Formaat | A1+ (594x950mm) | Gecontroleerd           | J. Bongers |
| Fase    | Bestek          | Projectleider           | H. Zwart   |
| Versie  | D2.0            | Tekeningnummer          |            |
| Status  | DEFINITIEF      | 081-20-BWZ-TE-BE-ST-002 |            |

Projectnummer: 081-20-BWZ  
Besteknummer: 081-20-BWZ-B01  
Gecontroleerd: J. Bongers  
Projectleider: H. Zwart  
Tekeningnummer: 081-20-BWZ-TE-BE-ST-002

bwz ingenieurs  
Liedek 15  
1211 KG Eindhoven  
T: 0567 745 800  
W: www.bwz-ingenieurs.nl