


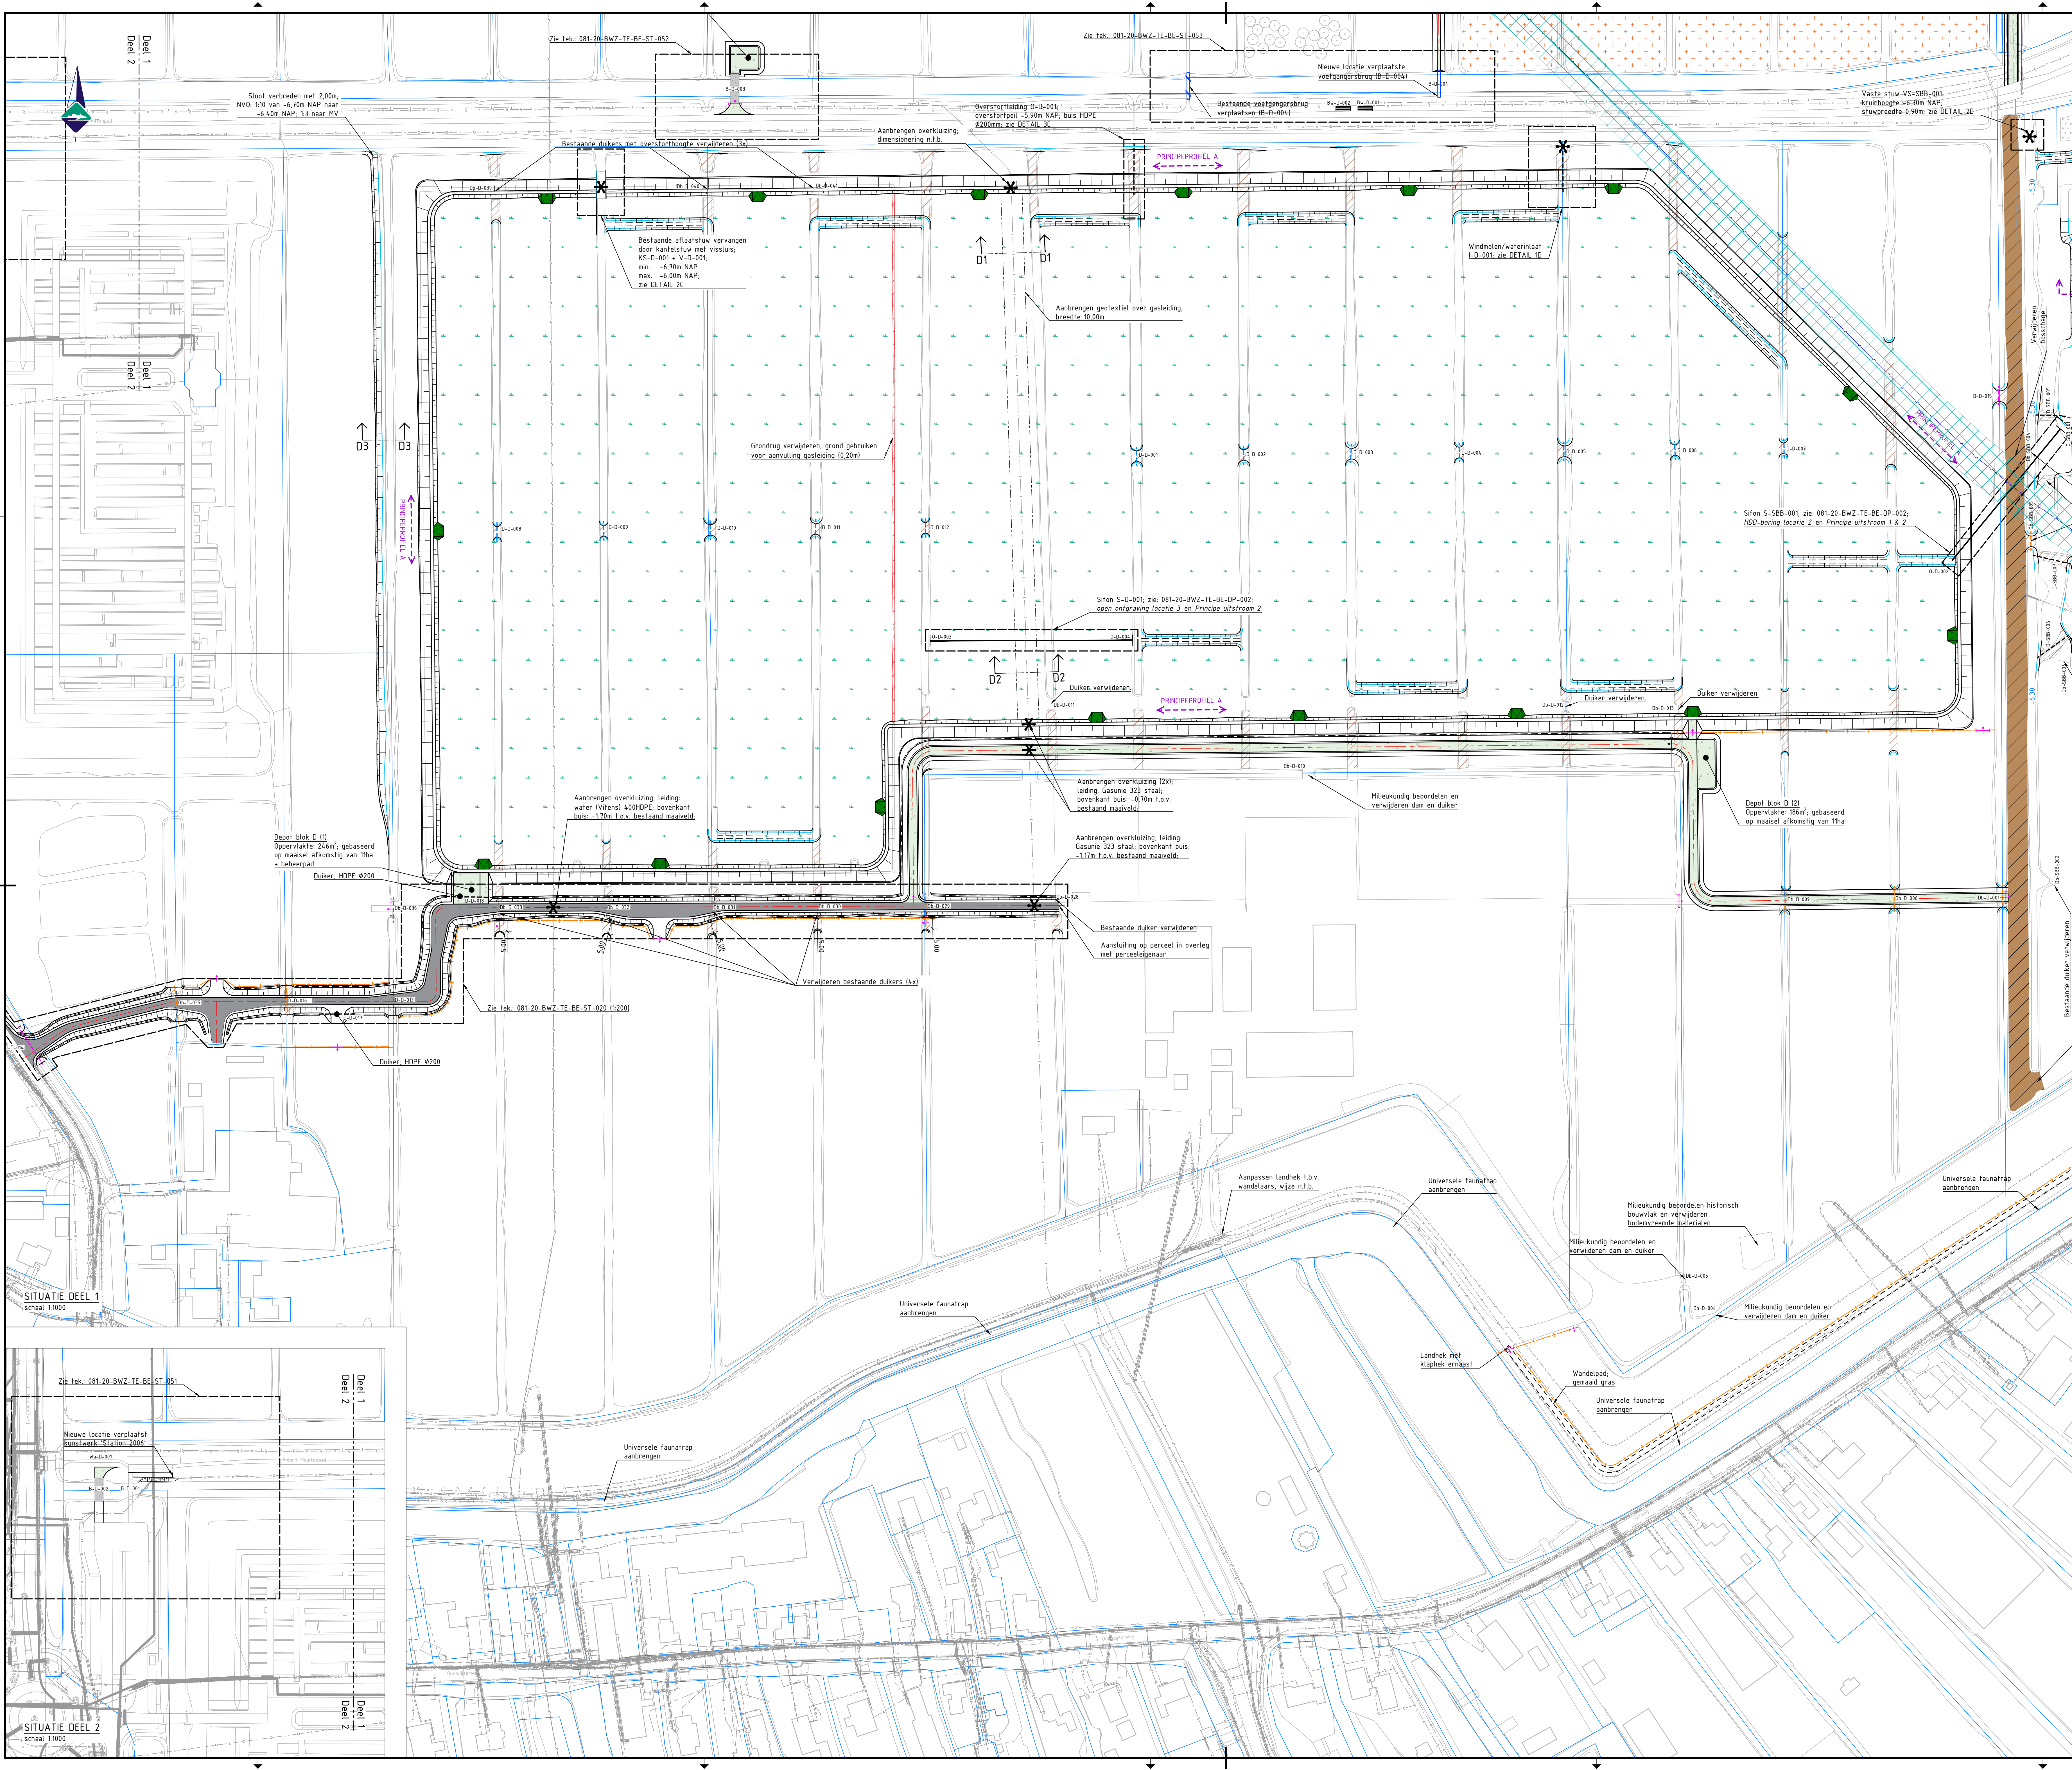

LEGENDA

- Verwijzing, zie aanwijzing
- Aanduiding van toepassing zijnde principeprofiel (PP)
- Dwarsprofielen, zie tek. 081-20-BWZ-BE-DP-003
- Bestaande situatie
- Kadastrale grenzen
- Nieuwe situatie
- As beheer-/wandelpad
- Waterlijn
- Planten rij van Wilgentenen; h.o.b. 3,00m
- Hekwerk, type schapenraster
- Aan te brengen beschoeiing
- Talud 1:15 - 1:3
- Talud 1:10 - 1:50
- Nieuwe interne watergang t.b.v. doorstroming; dimensionering cf. PRINCIPEPROFIEL E (tek. 081-20-BWZ-BE-DP-001)
- Moeraszone, afroven zodelaag 0,05m
- Nat schraalland maaielvolgend 0,15m graszode verwijderen *
- Vochtig hooiland (ontwikkelen d.m.v. verschringsbeheer) **
- Bestaande plekkegwis begroeiing; strook vrijmaken tussen deze begroeiing en watergang voor bereikbaarheid onderflod; strookbreedte 5,00m
- Aanbrengen boschages
- Dempen watergang
- Aanvullen en profileren; hiertoe plaatselijk hooilopslag verwijderen
- Beheer-/wandelpad, opbouw en bermen cf. PRINCIPEPROFIEL C (tek. 081-20-BWZ-BE-DP-001)
- Natruaal opbouw en bermen cf. PRINCIPEPROFIEL D (tek. 081-20-BWZ-BE-DP-001)
- Nieuw asfalt; zie verwijzingen naar 1:200 tekeningen voor specificatie
- Nieuwe brug natuurspeelplaats; met leuning; breedte zie tekening
- Nieuwe brug natuurspeelplaats; zonder leuning; voorzien van radkeeders; breedte 2,50m
- Beschermingszone WRK-leiding; 10,00m uit hart leiding aan beide zijden
- Te verwijderen object, zie aanwijzing op tekening
- Streefpijl in meter t.o.v. NAP
- Init moeraszone, helling 1:4; zie PRINCIPEDETAIL P1
- Opst. NSP t.b.v. beheer; in het veld gemarkeerd met plaatjes; opbouw cf. PRINCIPEDETAIL P4
- Nieuw te plaatsen duiker HDPE Twinwall; zie aanwijzing voor dimensionering
- Bestaande duiker vervangen door HDPE Twinwall; Ø400mm, tenzij anders vermeld
- Dam met duikerbus HDPE Twinwall; Ø400mm, voorzien van beschoeiing; zie PRINCIPEDETAIL P2
- Dam met duikerbus HDPE Twinwall; Ø400mm, voorzien van beschoeiing
- Landhek; zie PRINCIPEDETAIL P3
- Kunstwerk, zie aanwijzing/verwijzing op tekening
- Zitbank, op betonplaat gefundeerd op hardhouten palen (op stuit)
- Kabels en leidingen
- WRK-leiding
- Water overig
- Data
- Gas lage druk
- Gas hoge druk
- Laagspanning
- Middenspanning

Opmerkingen:

- * Maten in meters.
- * Hoogtematen in meters t.o.v. NAP
- * Indien maaielvlak is: midden tussen watergangen 0,10m afroven, bij insteek 0,15m afroven en rondom te creëren, en opbrengen maaisel uit referentieterrain
- ** op ieder perceel in lengterichting één strook van b=4,00m chopperen, en opbrengen maaisel uit referentieterrain



Project: Marickeland Deelgebied 1

Onderdeel: Definitief ontwerp Situatie - blad 4 van 5

Opdrachtgever: provincie Utrecht

Projectnummer: 081-20-BWZ

Datum: 22-05-24

Schaal: 1:1000

Formaat: A0

Fase: Besten

Version: 0.0.1

Status: Definitief

Besten: J. Buijs

Projectleider: H. Zwart

Tekening: 081-20-BWZ-BE-ST-006

081-20-BWZ-BE-ST-006