


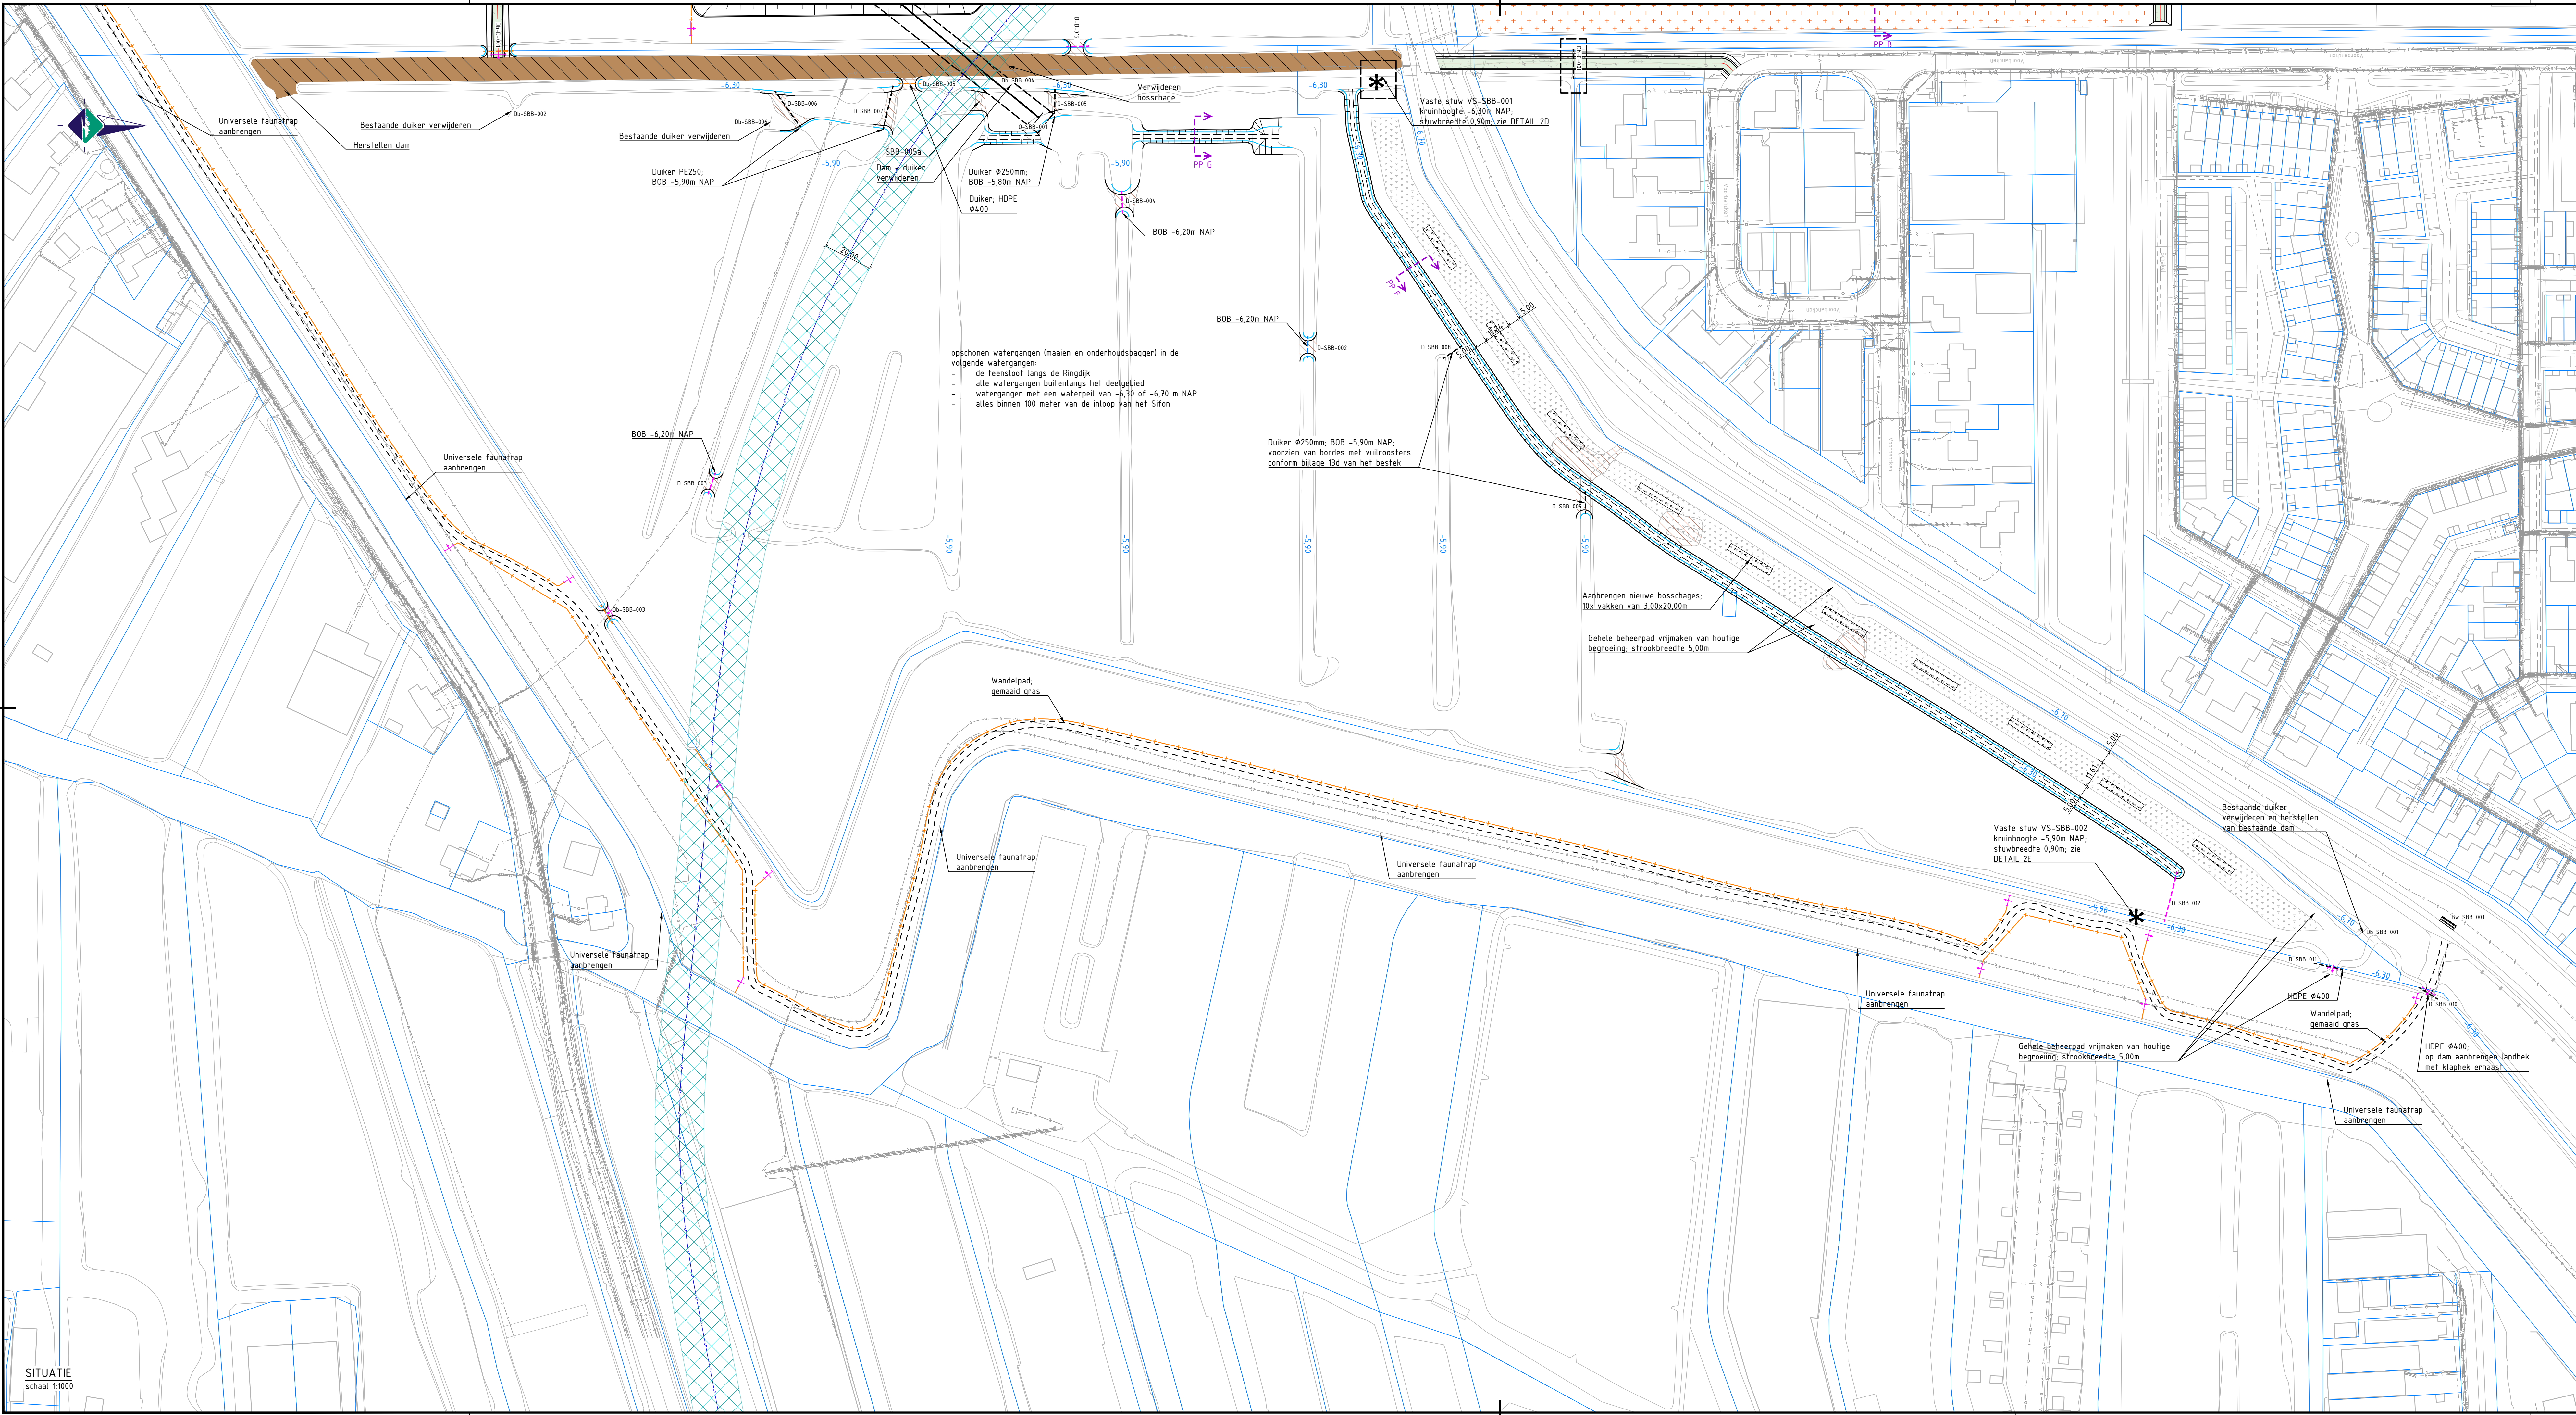

LEGENDA


- Verwijzing, zie aanwijzing
- Aanduiding van toepassing zijnde principeprofiel (PP)
- Dwarsprofielen; zie tek. 081-20-BWZ-BE-DP-003
- Bestaande situatie
- Kadastrale grenzen
- Nieuwe situatie
- As beheer-/wandelpad
- Wafertijl
- Planten rij van Wilgentenen; h.o.h. 3,00m
- Hekwerk, type schapenraster
- Aan te brengen beschoeiing
- Talud 1:1,5 - 1:3
- Talud 1:10 - 1:50
- Nieuwe interne watergang t.b.v. doorstroming, dimensionering cf. PRINCIPEPROFIEL E (tek. 081-20-BWZ-TE-BE-DP-001)
- Moeraszone, afroven zodalaag 0,05m
- Nat schraalland: maaienvolgend 0,15m graszode verwijderen *
- Vochtig hooiland (ontwikkelen d.m.v. verschrallingsbeheer) **
- Bestaande plopsgewijze begroeiing, strook vrijmaken tussen deze begroeiing en watergang voor bereikbaarheid onderhoud; strookbreedte 5,00m
- Aanbrengen boschages
- Dempen watergang
- Aanvullen en profileren; hiertoe plaatselijk houtopslag verwijderen
- Beheer-/wandelpad; opbouw en berming cf. PRINCIPEPROFIEL C (tek. 081-20-BWZ-TE-BE-DP-001)
- Natuurlijk opbouw en berming cf. PRINCIPEPROFIEL D (tek. 081-20-BWZ-TE-BE-DP-001)
- Nieuw asfalt: zie verwijzingen naar 1200 tekeningen voor specificatie
- Nieuwe brug natuurspeelplaats; met leuning, breedte zie tekening
- Nieuwe brug natuurspeelplaats; zonder leuning, voorzien van radkeeders; breedte 2,50m
- Beschermingszone WRK-leiding, 10,00m uit hart leiding aan beide zijden
- Te verwijderen object, zie aanwijzing op tekening
- Streeflijn in meter t.o.v. NAP
- Init moeraszone, helling 1:4; zie PRINCIPEDETAIL P1
- Init NSP t.b.v. beheer; in het veld gemarkeerd met plaatjes; opbouw cf. PRINCIPEDETAIL P4
- Nieuw te plaatsen duiker HDPE Twinwall; zie aanwijzing voor dimensionering
- Bestaande duiker vervangen door HDPE Twinwall; Ø400mm, tenzij anders vermeld
- Dam met duikerbus HDPE Twinwall; Ø600mm; voorzien van beschoeiing; zie PRINCIPEDETAIL P2
- Dam met duikerbus HDPE Twinwall; Ø400mm; voorzien van beschoeiing
- Dam met duikerbus HDPE Twinwall; zie aanwijzing voor dimensionering, voorzien van beschoeiing
- Landhek, zie PRINCIPEDETAIL P3
- Kunstwerk, zie aanwijzing/verwijzing op tekening
- Ziltbank, op betonplaat gefundeerd op hardhouten palen (op stuit)

Kabels en leidingen

- WRK-leiding
- Water overig
- Data
- Gas lage druk
- Gas hoge druk
- Laagspanning
- Middenspanning

Opmerkingen:

- Maten in meters
- Hoogtematen in meters t.o.v. NAP
- * indien maaienvlak is: midden tussen watergangen 0,10m afroven, bij insteek 0,15m afroven om tonrand te creëren, en opbrengen maaisel uit referentietierrein
- ** op ieder perceel in lengterichting één strook van b=4,00m choppen, en opbrengen maaisel uit referentietierrein

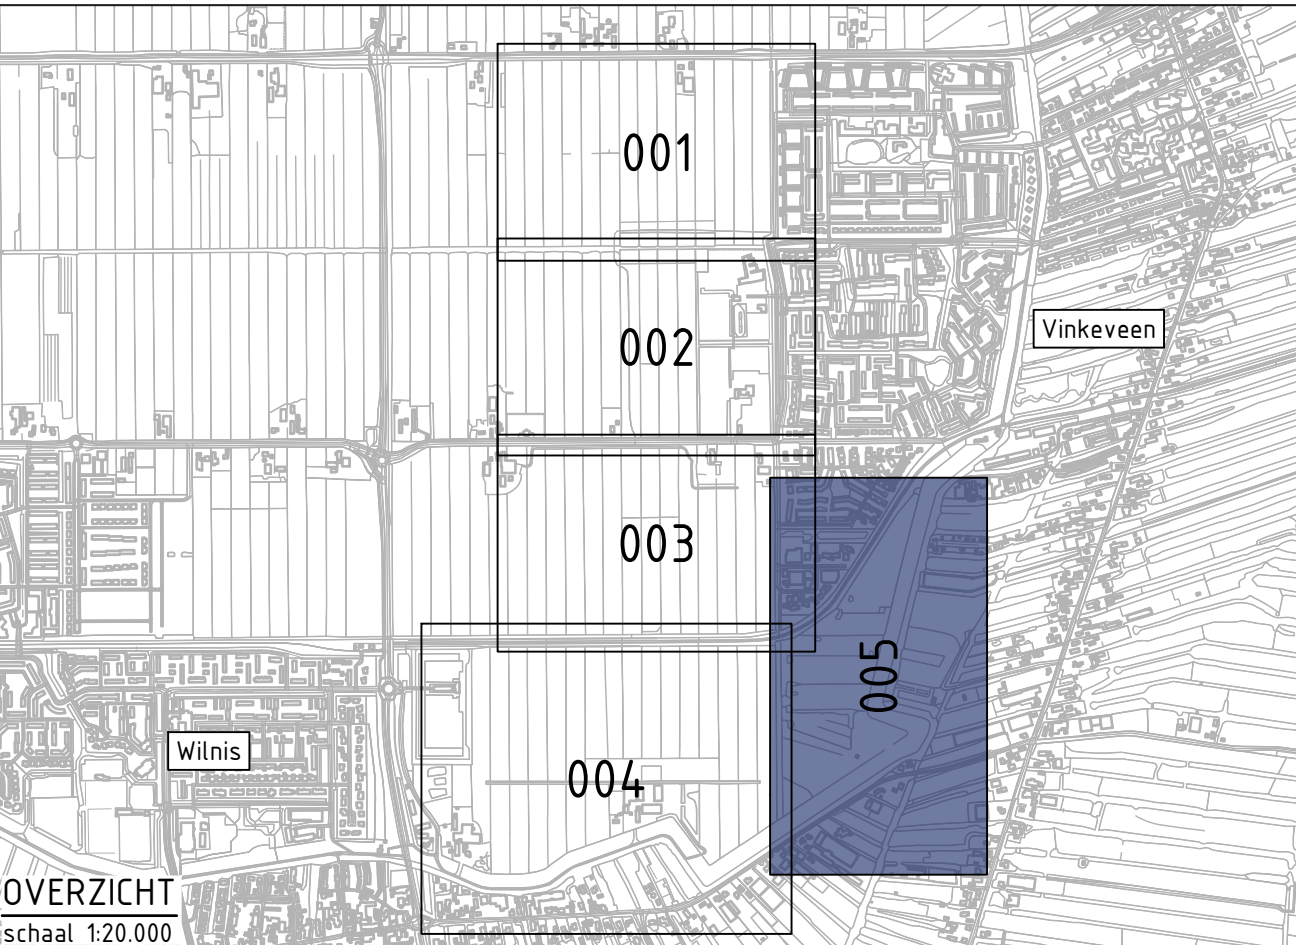

Project: Marickland Deelgebied 1		 Linda 15 4310 EC Grootegat T 0474 745 800 W www.bwz-ingenieurs.nl	
Onderdeel: Definitief ontwerp Situatie - blad 5 van 5		Projectnummer: 081-20-BWZ	
Opdrachtgever: 		Besteknummer: 081-20-BWZ-B01	
Datum: 22-05-24		T. Bunnik	
Schaal: 1:1000		Gecontroleerd: J. Bongers	
Formaat: A1 (594x1584mm)		H. Zwart	
Fase: Bestek		Projectleider: H. Zwart	
Versie: 02.0		Tekeningnummer:	
Status: DEFINITIEF		081-20-BWZ-TE-BE-ST-005	