

Dwarsprofiel A
schaal 1:100
-8.00m t.o.v. NAP

Bestaand	Hoogte	Afstand

Dwarsprofiel B
schaal 1:100
-8.00m t.o.v. NAP


Bestaand	Hoogte	-6.150 -6.152 -6.153 -6.153 -6.220 -6.101 -6.115 -6.038 -6.040
Afstand	-15.000 -4.314 -13.063 -11.295 -9.298 -7.558 -6.114 -9.174 10.000	

Dwarsprofiel C
schaal 1:100
-8.00m t.o.v. NAP


Bestaand	Hoogte	-6.231 -6.258 -6.000 -5.666 -6.140 -6.240 -5.852 -5.879 -5.786 -5.796 -5.746 -6.118 -6.075 -6.156
	Afstand	-21.952 -19.618 -16.113 -15.215 -14.230 -9.195 0.000 0.805 1.512 2.059 3.019 6.386 7.910 10.000

Dwarsprofiel D
schaal 1:100
-8.00m t.o.v. NAP


Bestaand	Hoogte	-6.168 -6.168 -6.171 -6.024 -5.779 -5.515 -5.716 -5.864 -5.991 -6.000 -6.006 -5.855 -5.832 -5.824 -5.731 -5.706 -5.665 -5.633 -5.743 -6.038
Afstand	-19.955 -17.312 -16.690 -16.024 -15.831 -15.343 -14.944 -14.564 -14.069 -13.225 -12.325 -6.042 -4.943 -4.077 -2.154 0.000 3.143 3.721 6.198 10.000	

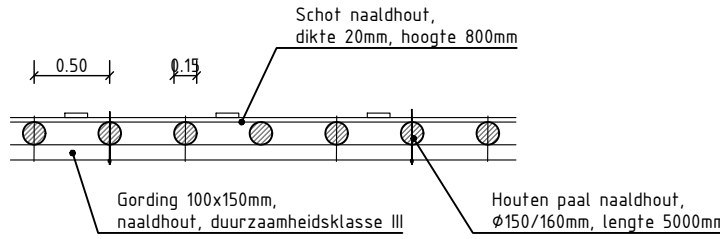


Bovenaanzicht

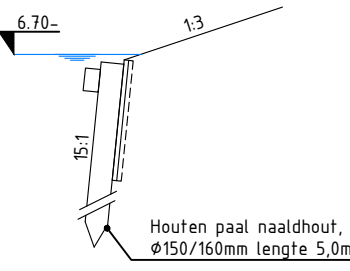

Zijaanzicht

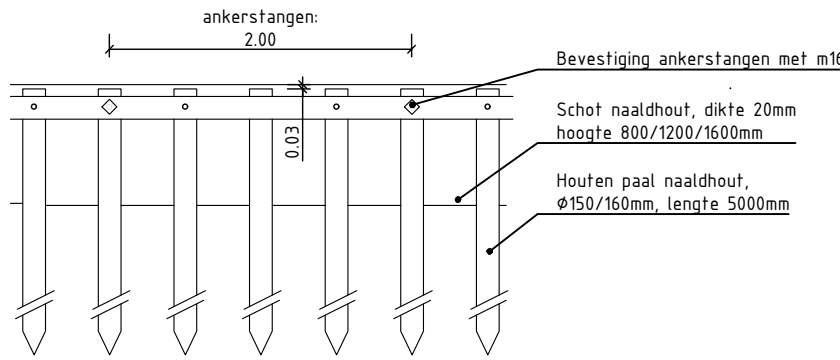


Vooraanzicht

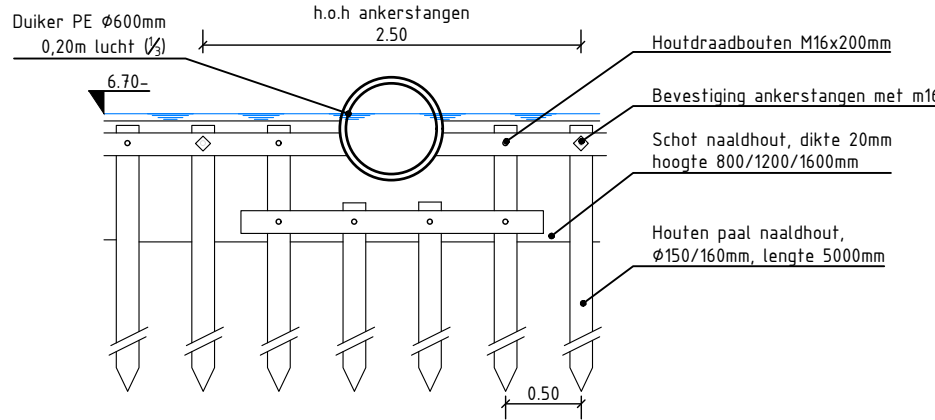

Vooraanzicht incl. duiker

PRINCIPEDetail 1: BESCHOEIING
schaal 1:50

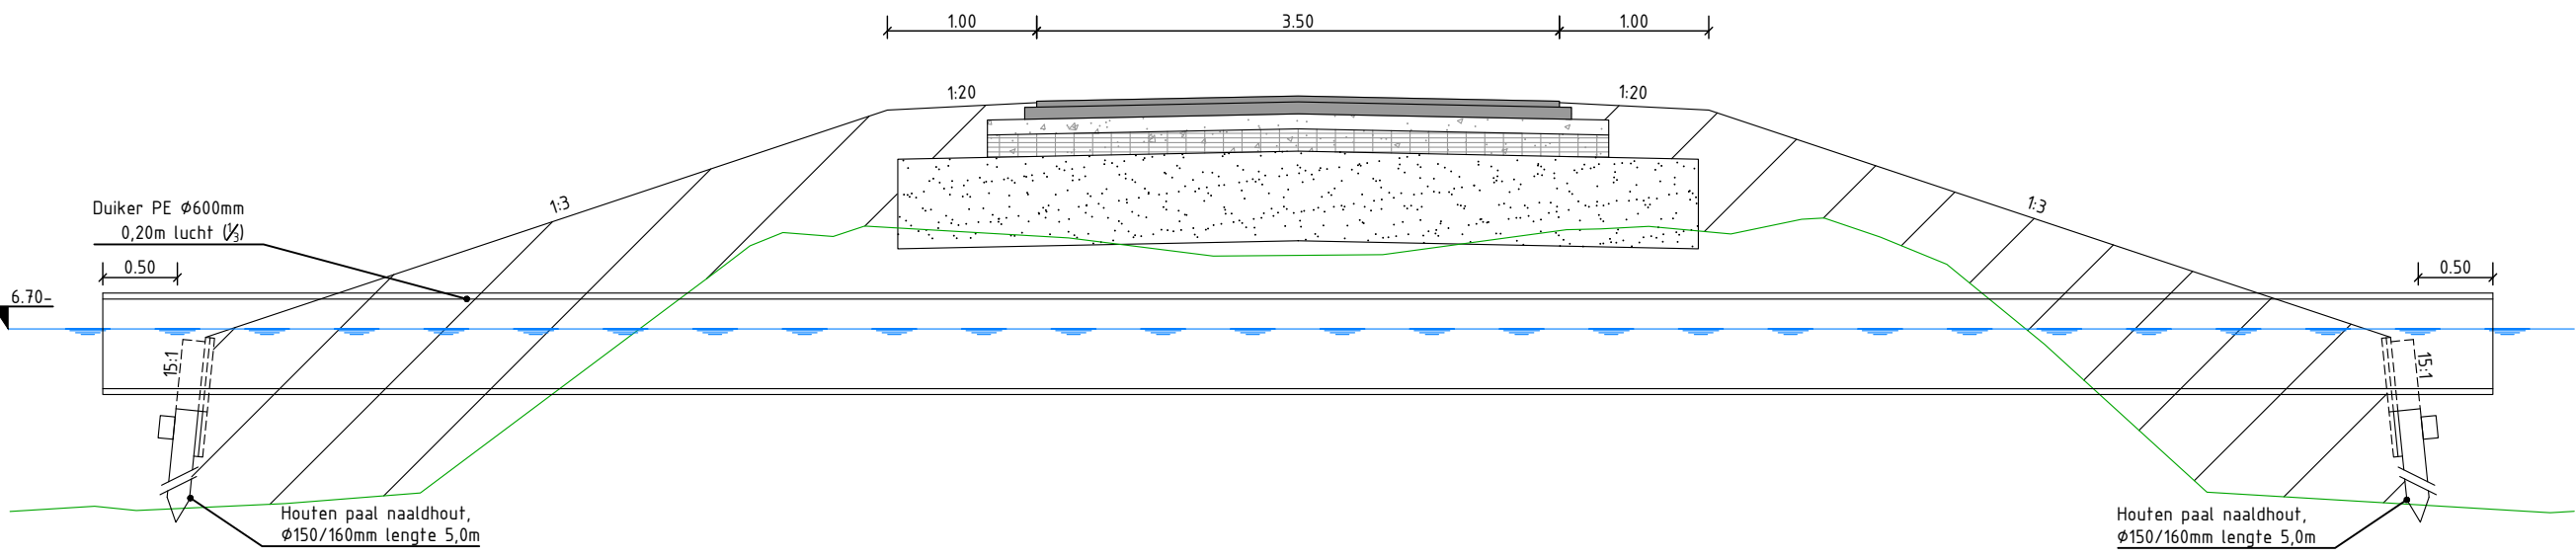

PRINCIPEDetail 2: LANGSDOORSNEDE DUIKER
schaal 1:50

LEGENDA

- Bestaand maaiveld
- Nieuwe situatie
- Maximale grondwaterstand
- Polderpeil
- Aanleghoogte kade moeraszone (voor zetting)
- Hoogtemaat in meters t.o.v. NAP
- Afschot
- Grond aanvullen
- Asfaltverharding
- Menggranulaat 0-31,5mm
- Neoloy cellenmatras h=150mm
- Zand voor zandbed
- Zand; achtergebleven voorbelasting

Opmerkingen:

- Maten in meters;
- Hoogtematen in meters t.o.v. NAP

Project:
Marickentland Deelgebied 1

Onderdeel:
Definitief ontwerp ontsluitingsweg
Profielen en details

Opdrachtgever:

Datum:
22-05-24

Schaal:
1:50 / 1:100

Formaat:
A1

Fase:
Bestek

Versie:
D2.0

Status:
DEFINITIEF

Besteknummer:
-

Getekend:
T. Bunnik

Gecontroleerd:
E. van Mameren

Projectleider:
H. Zwart

Tekeningnummer:
-

Projectnummer:
081-20-BWZ-001

Project:
Lelidijk 15
4121 KG Eeverdingen
T: 0347 745 800
W: www.bwz-ingenieurs.nl

081-20-BWZ-TE-BE-ST-020m021_ONTSLUITINGDIJK.dwg

081-20-BWZ-TE-BE-ST-020m021_ONTSLUITINGDIJK.dwg