



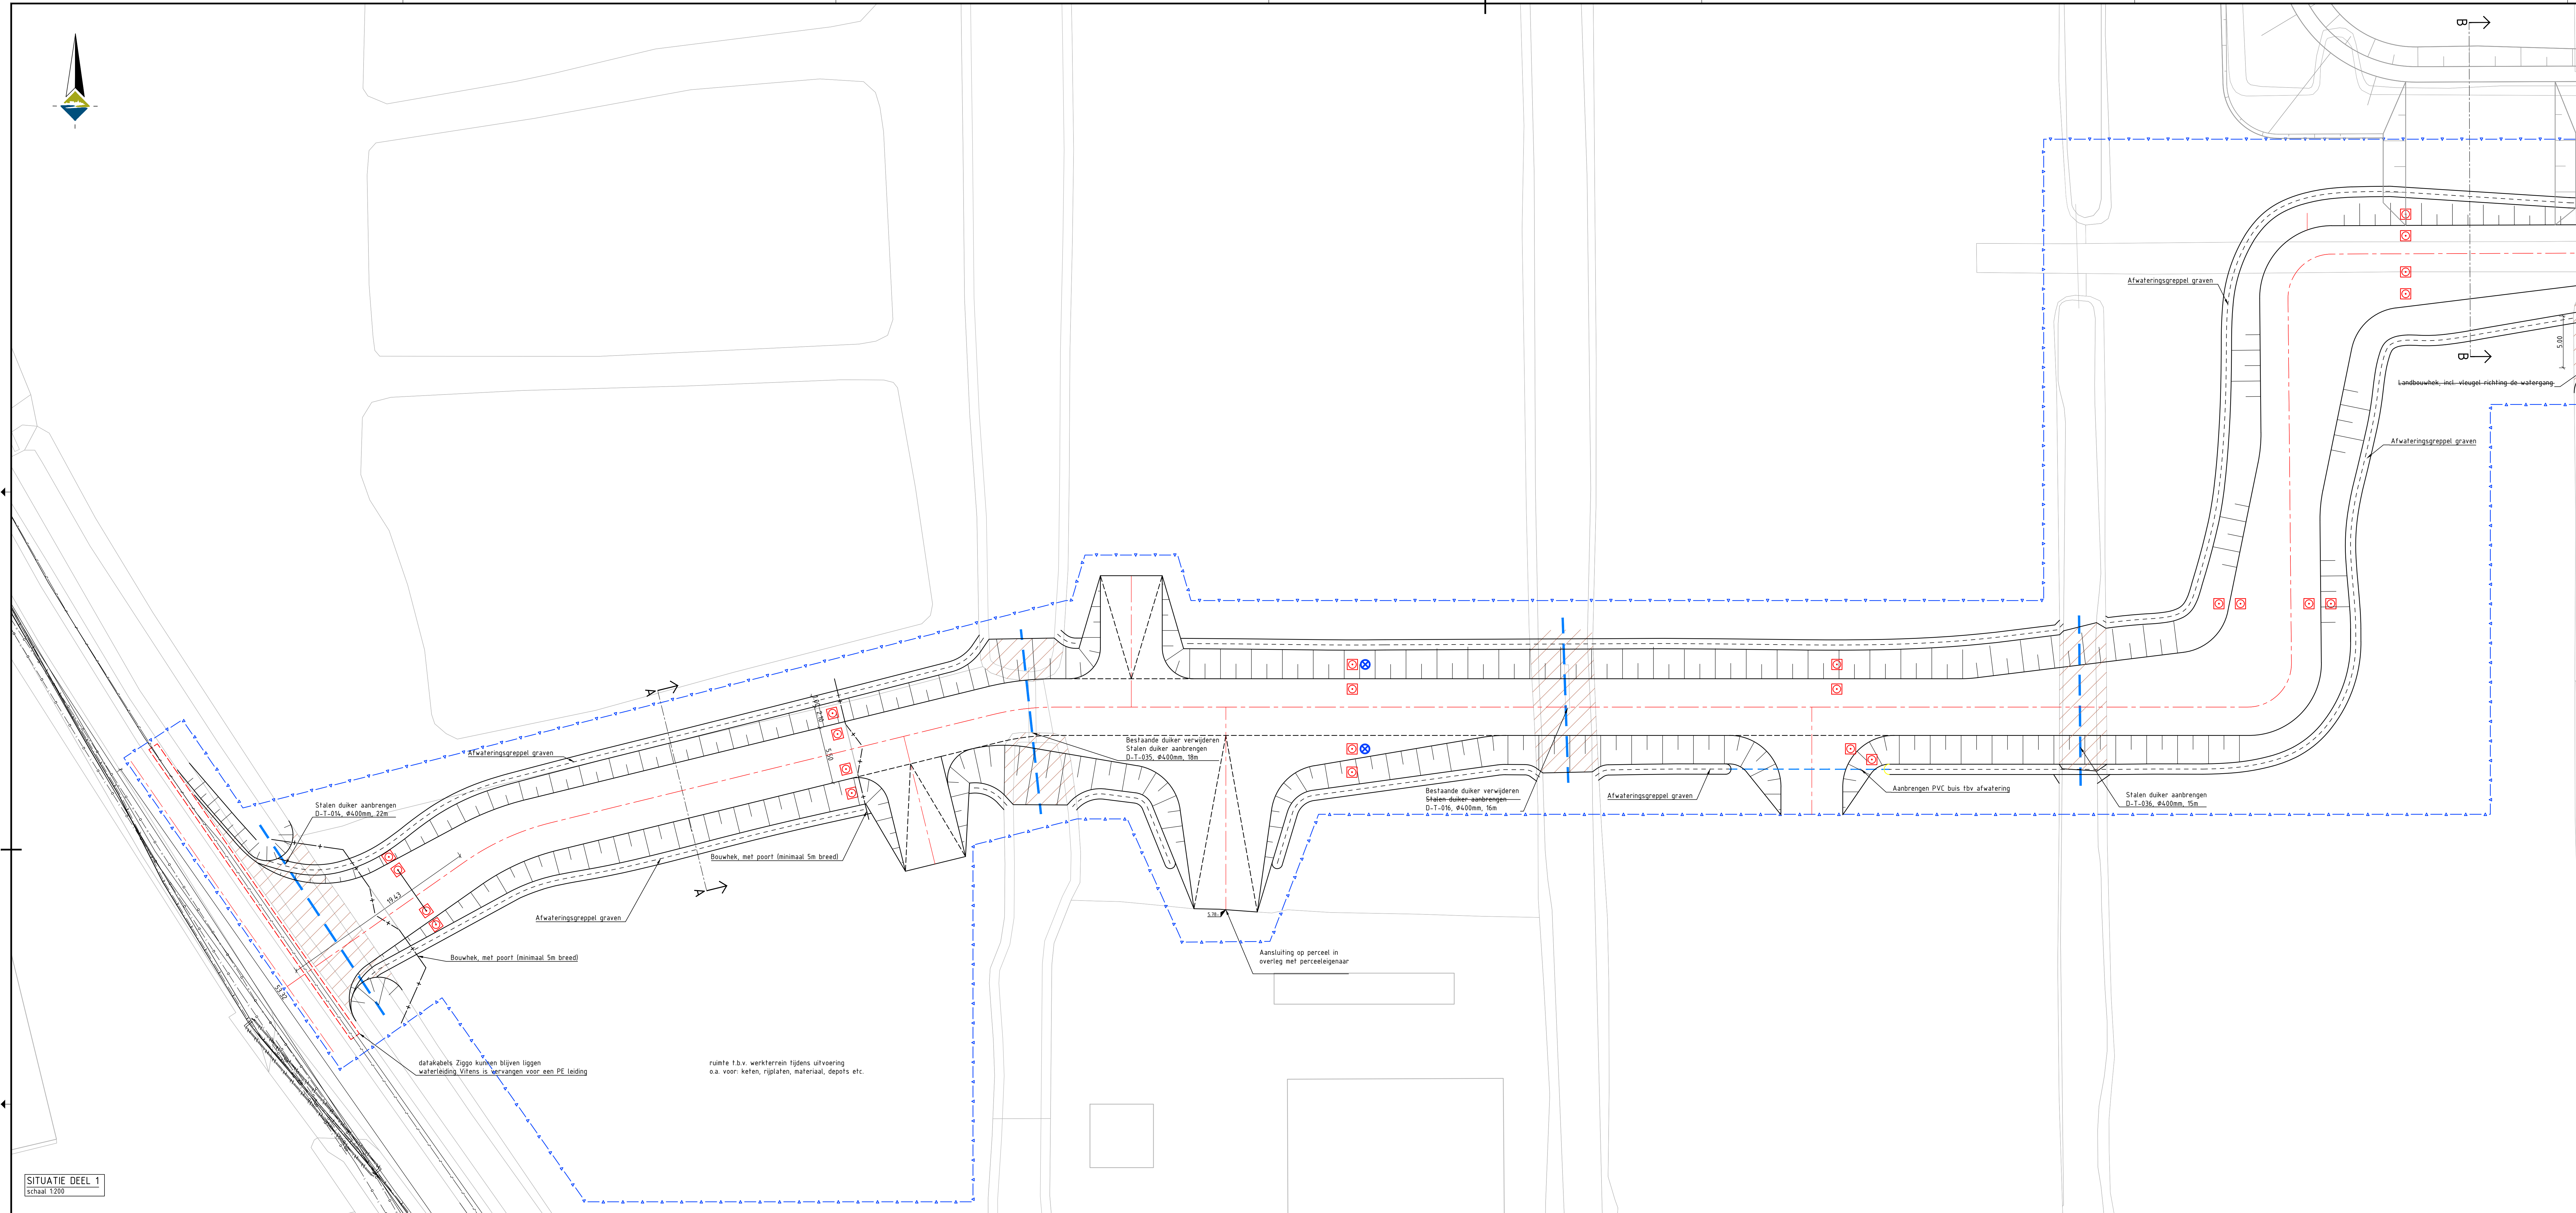

SITUATIE DEEL 1  
schaal 1:200

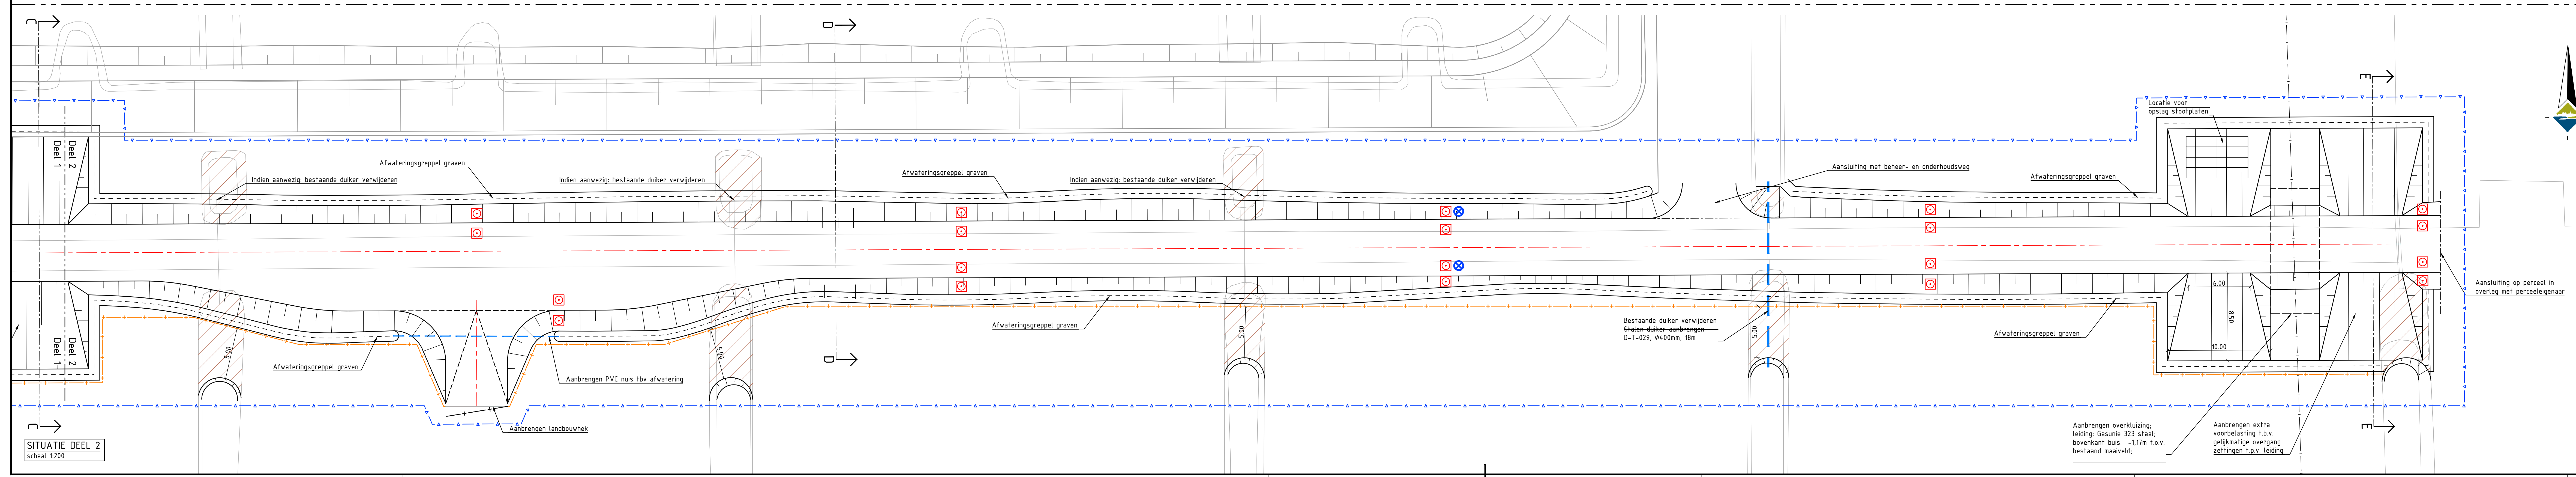

SITUATIE DEEL 2  
schaal 1:200

**LEGENDA**

**Algemeen**

- Projectgrens
- Bestaande situatie
- Nieuwe situatie
- Kadastrale grenzen
- Locatie dwarsprofiel
- Onderdeel nader uit te werken, zie aanwijzing

**Ontwerp**


- Weg-as
- Nieuw te plaatsen duiker, Ø600mm
- Conflict kabels en leidingen
- Heiling
- Schapecraster op teen talud, dimensionering en exacte inpassing in overleg met perceelsgenoot
- Bouwhek of poort (zie aanwijzing)
- Griepel t.b.v. afwatering, b=100m, 0,30m diep
- Openen watergang
- Aan te brengen zakbak
- Waterspanningsmeter, aangebracht door derden, werking moet gehandhaafd blijven

**Kabels en leidingen**

- Water
- Data
- Gas lage druk
- Gas hoge druk
- Laagspanning

**Opmerkingen:**

- Ruiten in meters;
- Hoogten in meters t.o.v. NAP
- Profielen en details zie: 081-20-BWZ-TE-00-ST-021

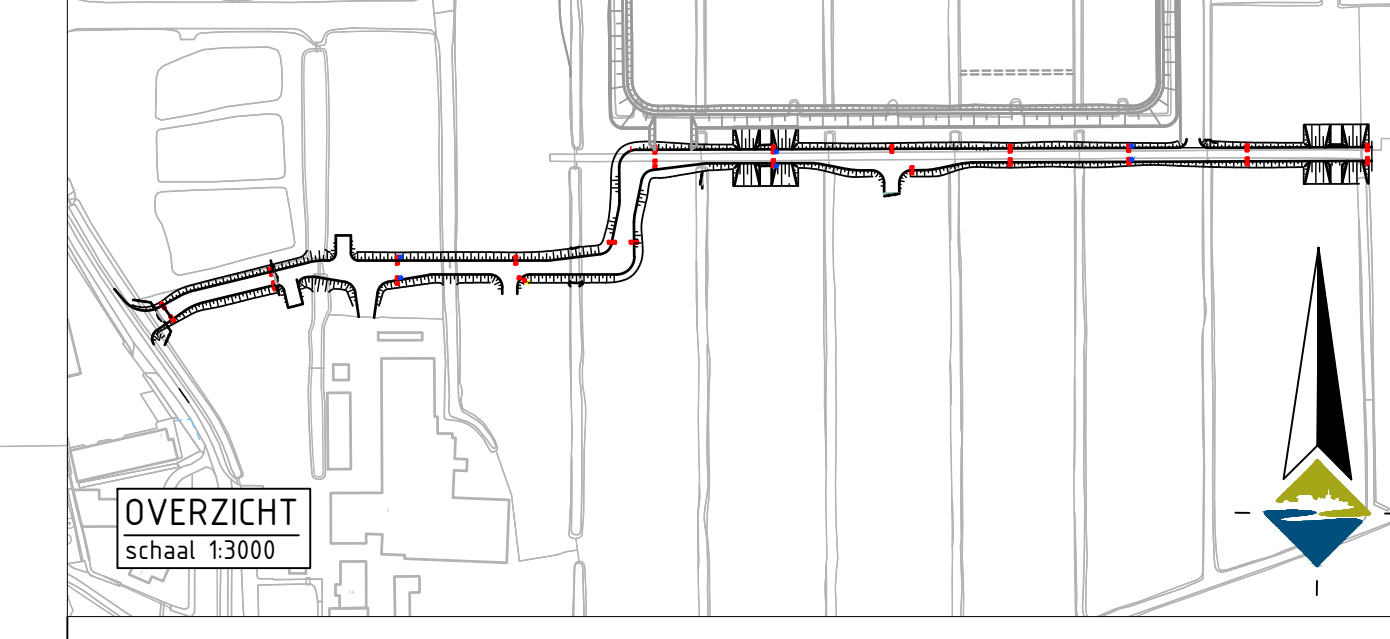

Project:  
Marickendland Deelgebied 1

Onderdeel:  
Definitief ontwerp te fase beheerpad  
Situatie (voorbelasting)

Opdrachtgever:  
provincie Utrecht

Projectnummer:  
081-20-BWZ-001

Schaal:  
1:200

Bestandnummer:  
081-20-BWZ-001

Ontwerper:  
E. van Haren

Tekenaar:  
T. Buijs

Controleur:  
H. Zwart

Projectleider:  
H. Zwart

Tekeningnummer:  
081-20-BWZ-TE-00-ST-021

Schaal:  
1:200

Opdrachtgever:  
provincie Utrecht

Projectnummer:  
081-20-BWZ-001

Schaal:  
1:200

Bestandnummer:  
081-20-BWZ-001

Ontwerper:  
E. van Haren

Tekenaar:  
T. Buijs

Controleur:  
H. Zwart

Projectleider:  
H. Zwart

Tekeningnummer:  
081-20-BWZ-TE-00-ST-021

Schaal:  
1:200