




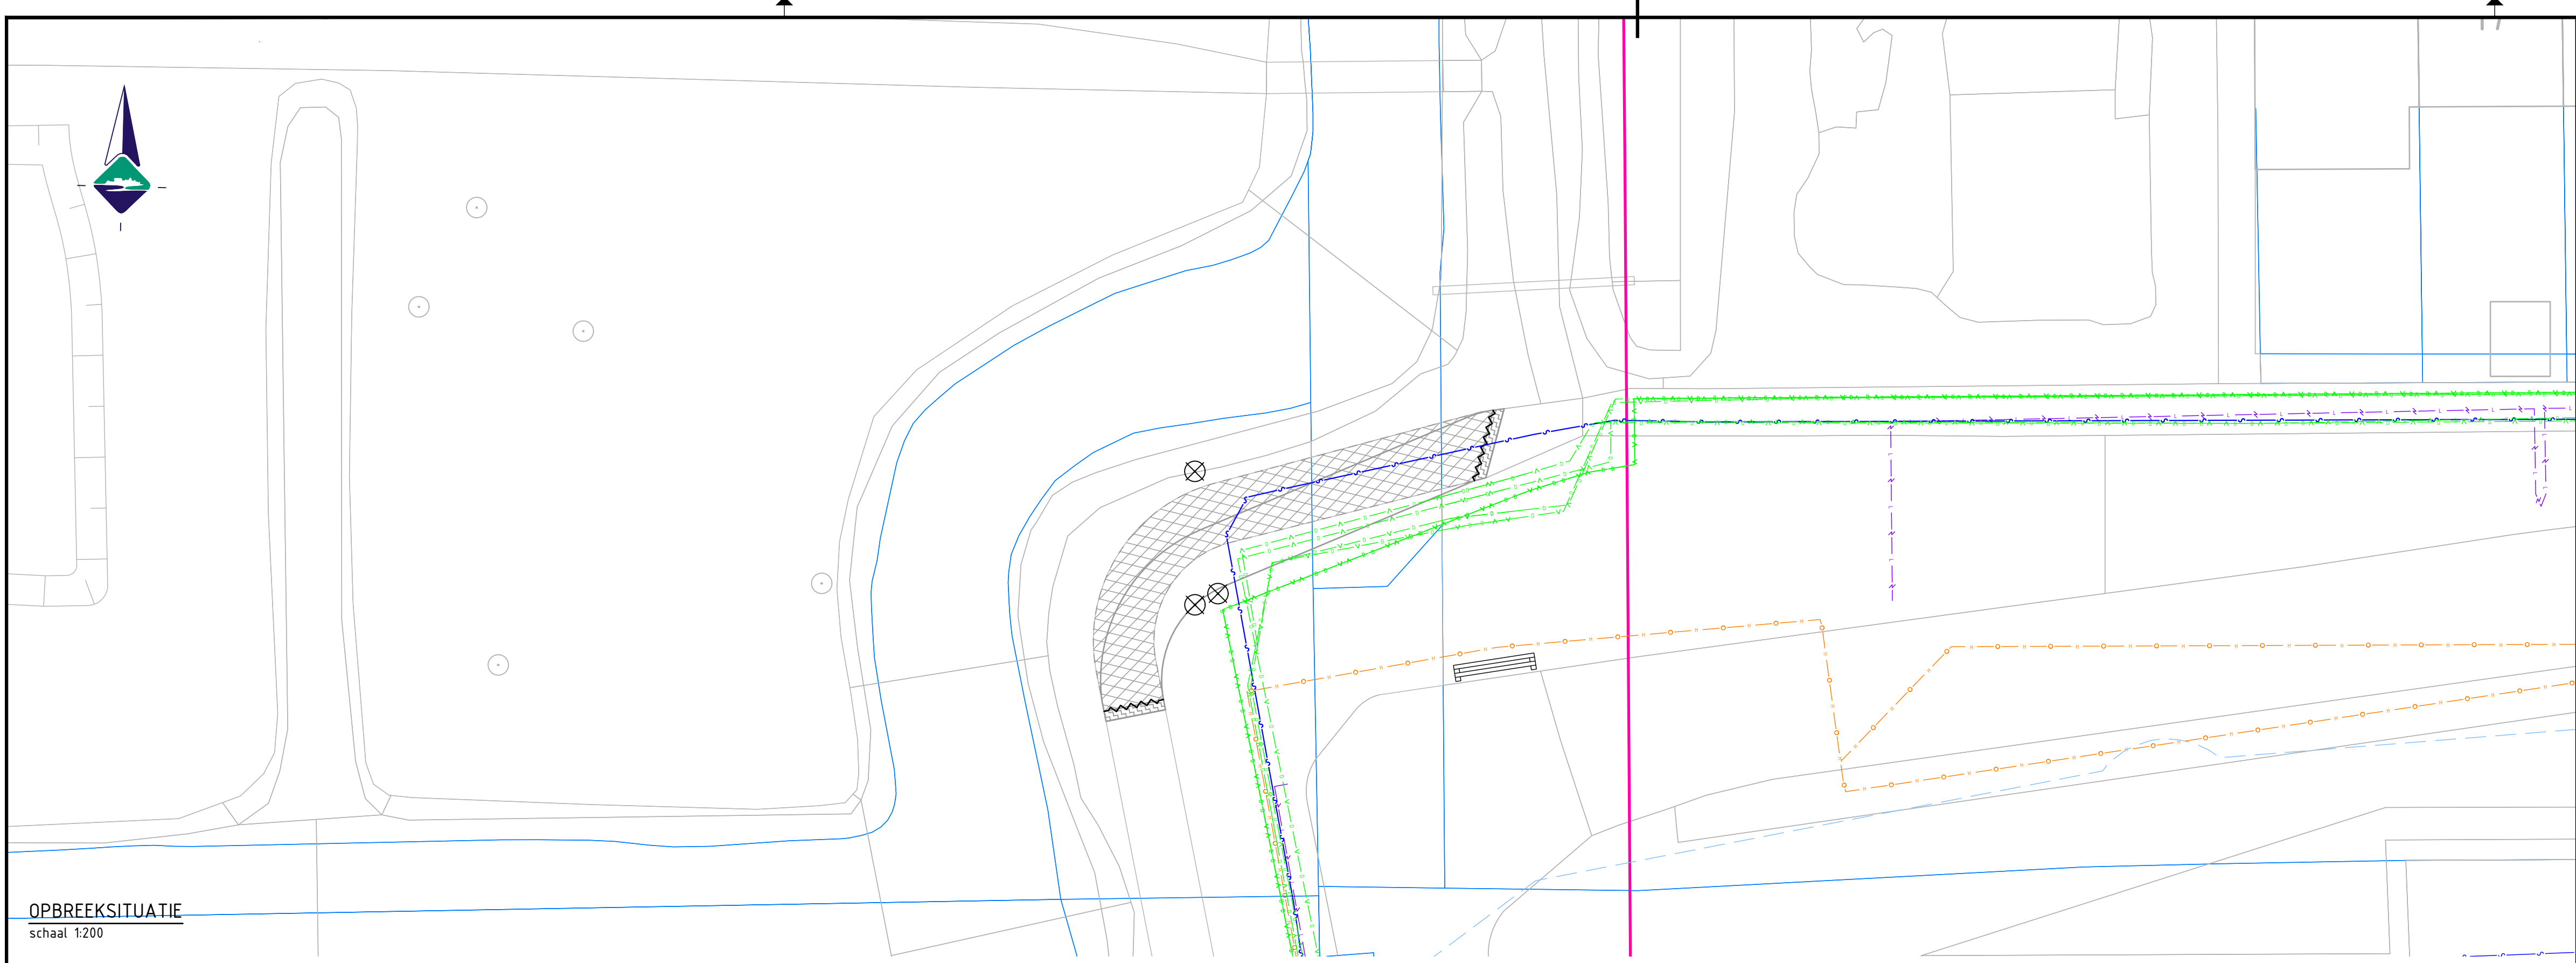

OPBREEKSITUATIE
schaal 1:200

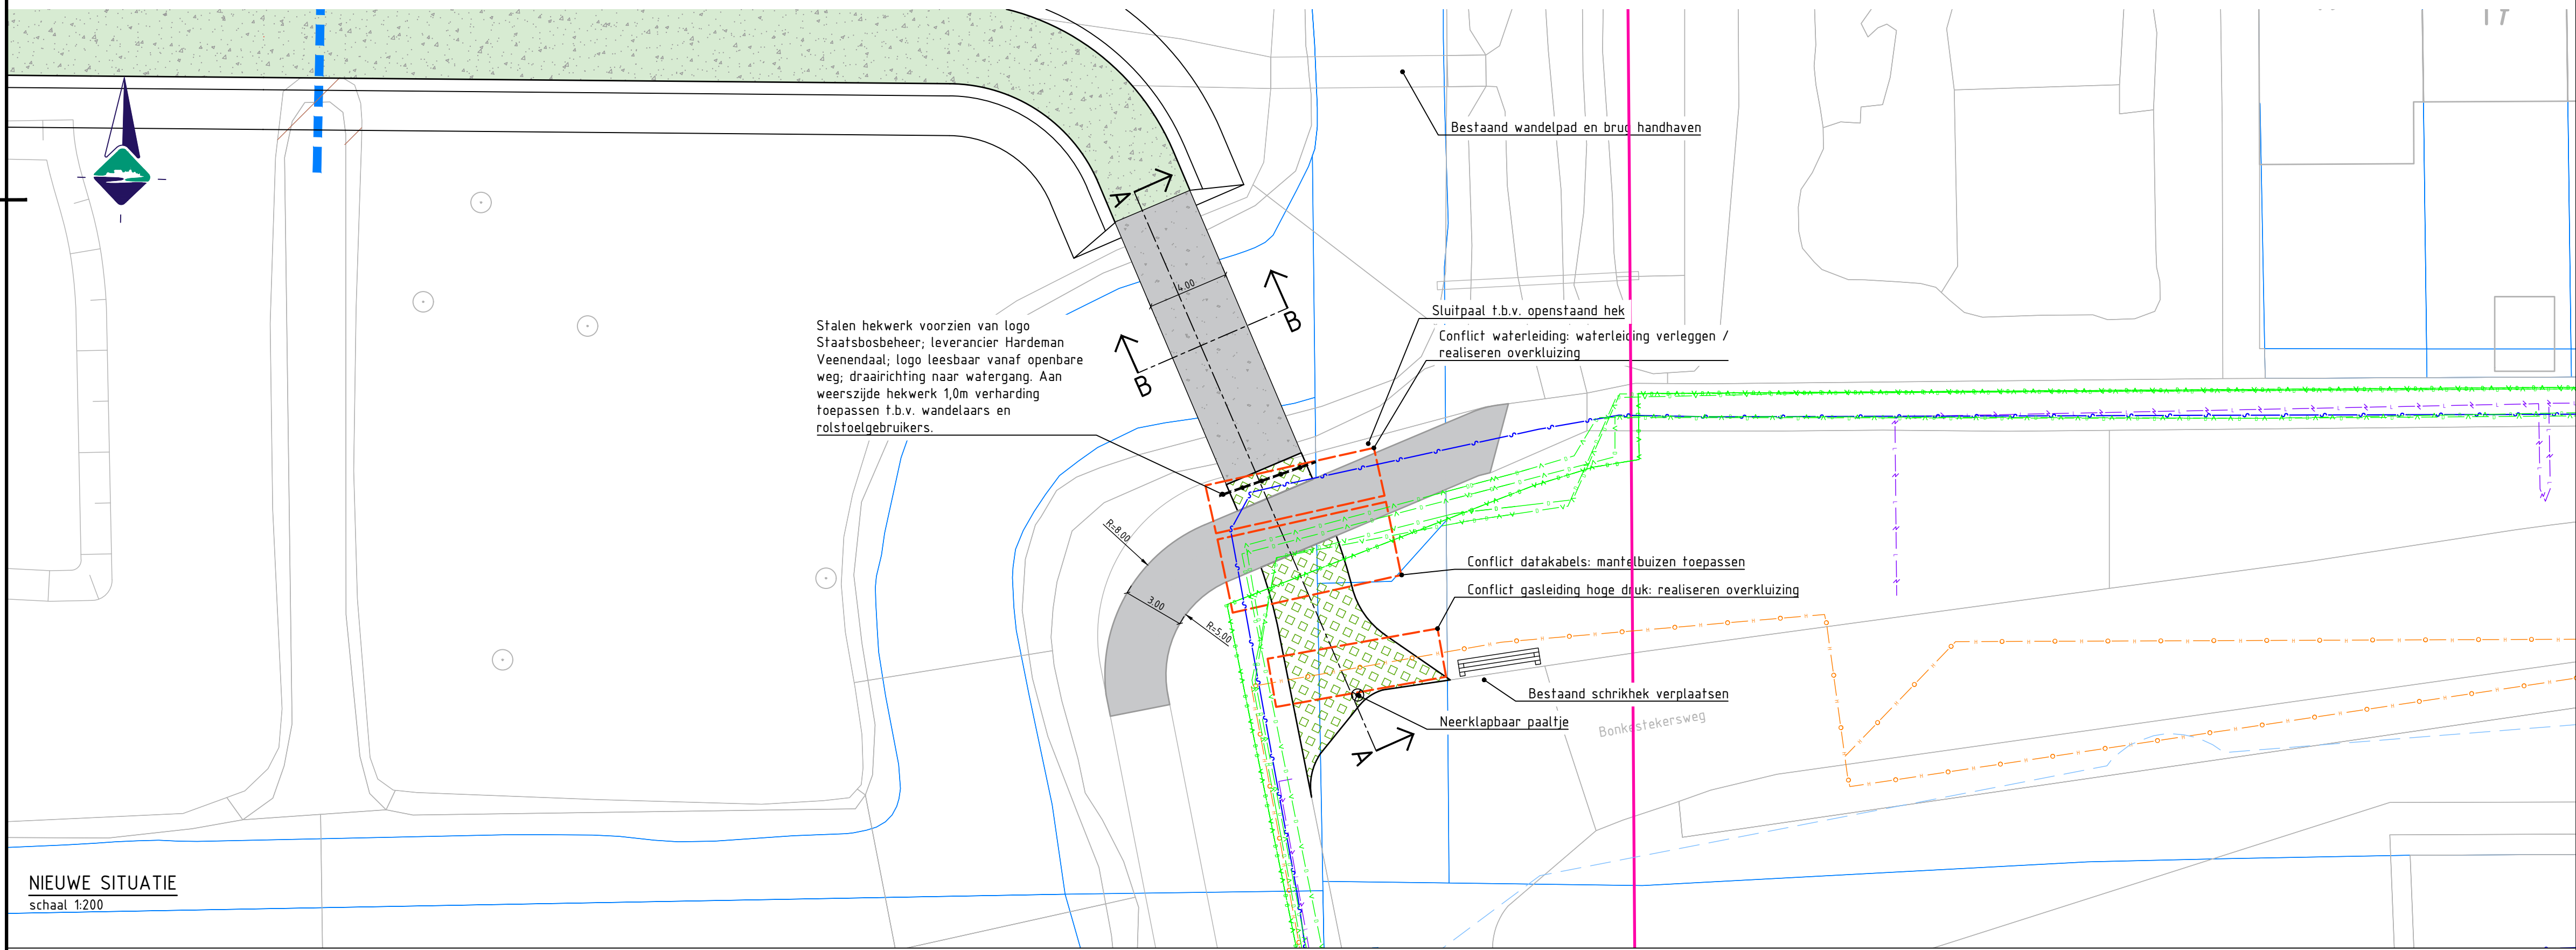

NIEUWE SITUATIE
schaal 1:200

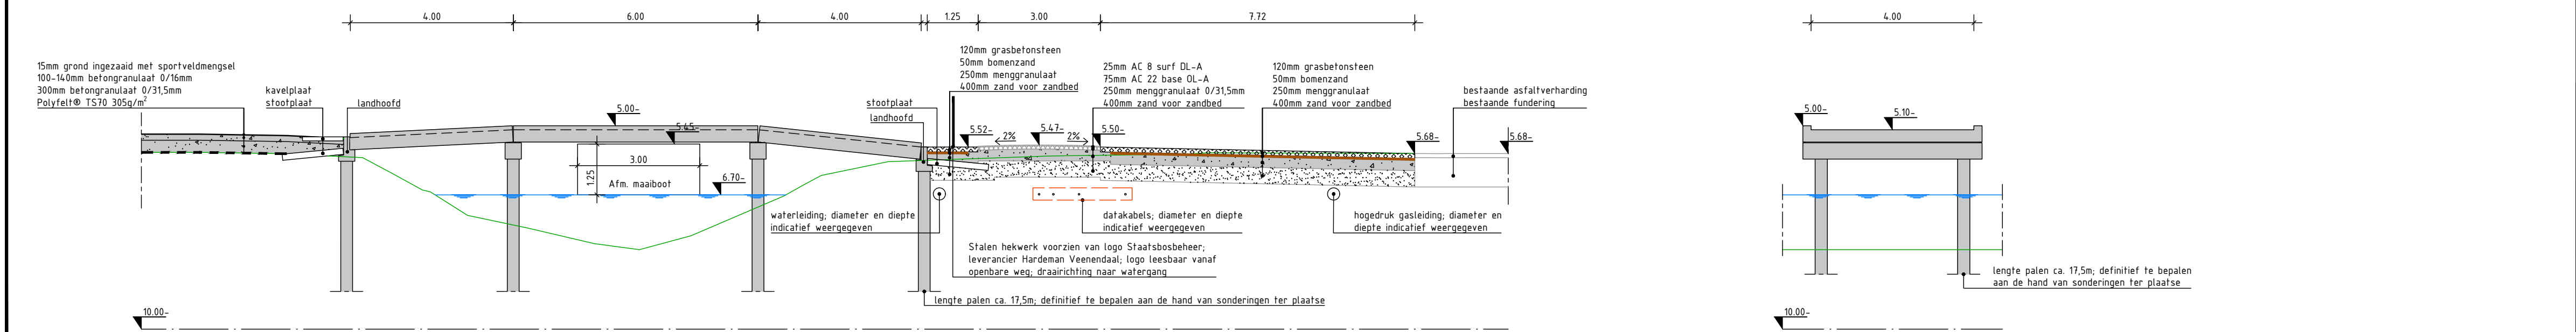

PROFIEL A-A: LANGSDOORSNEDE LANDBOUWBRUG
schaal 1:100

PROFIEL B-B: DWARSDOORSNEDE LANDBOUWBRUG
schaal 1:100

LEGENDA

Algemeen

- Bestaande situatie
- Kadastrale grenzen
- Laagspanning
- Water
- Data
- Gas hoge druk

Opbreeksituatie

- Zaagsnede asfalt
- Opbreken asfalt en verwijderen fundering
- Frezen strook bestaand asfalt; b=0,50m; d=25mm
- Te kappen of te verplaatsen boom

Nieuwe situatie

- Nieuw asfalt fietspad
- Beheerbrug beton
- Grasbetonsteen; d=0,12m
- Beheer-/ wandelpad

Profielen

- Bestaand maaiveld
- Nieuw maaiveld / nieuw ontwerp
- Waterspiegel
- Polyfelt® TS70 305g/m²
- Asfalt fietspad; kleur grijs
- Menggranulaat
- Grasbetonsteen; d=0,12m
- Bomenzand
- Zand voor zandbed
- Ontwerphoogte in meters t.o.v. NAP

Opmerkingen:

- Maten in meters.
- Dimensies van materialen in millimeters.
- Hoogtematen in meters t.o.v. NAP



Project:
Marickland Deelgebied 1

Onderdeel:
Ontsluiting beheerpad via Bonkestekersweg

Opdrachtgever:
provincie::Utrecht

Projectnummer:
081-20-BWZ

Datum:
22-05-24

Schaal:
1:100 / 1:200

Formaat:
A1

Fase:
Bestek

Versie:
02.0

Status:
DEFINITIEF

Besteknummer:
081-20-BWZ-581

Getekend:
T. Bunnik

Gecontroleerd:
J. Bongers

Projectleider:
H. Zwart

Tekeningnummer:
081-20-BWZ-TE-BE-ST-050

Lidnr. 15
4121 KG Eindhoven
T: 0471 745 800
W: www.bwz-ingenieurs.nl