
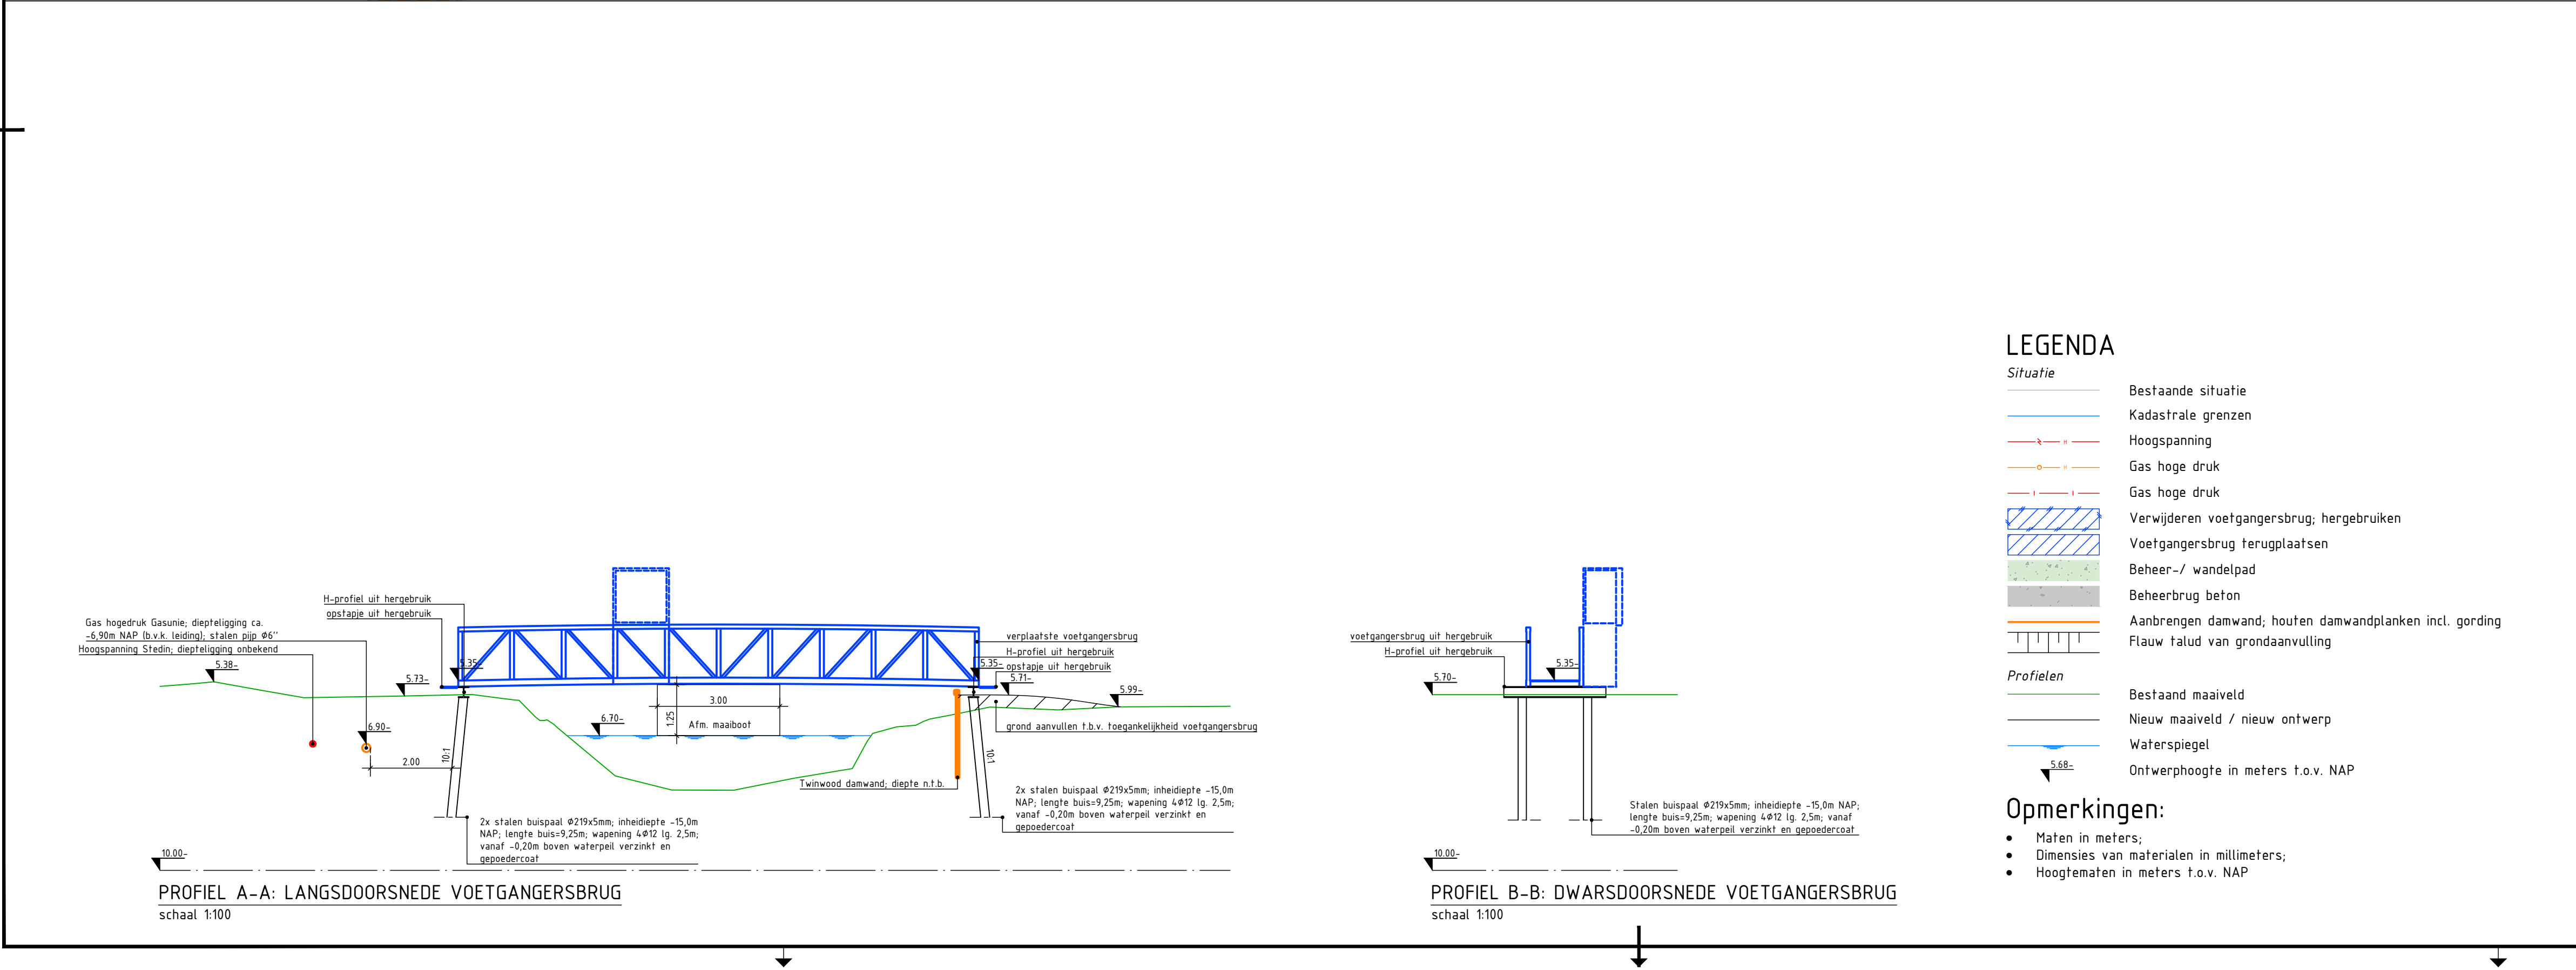


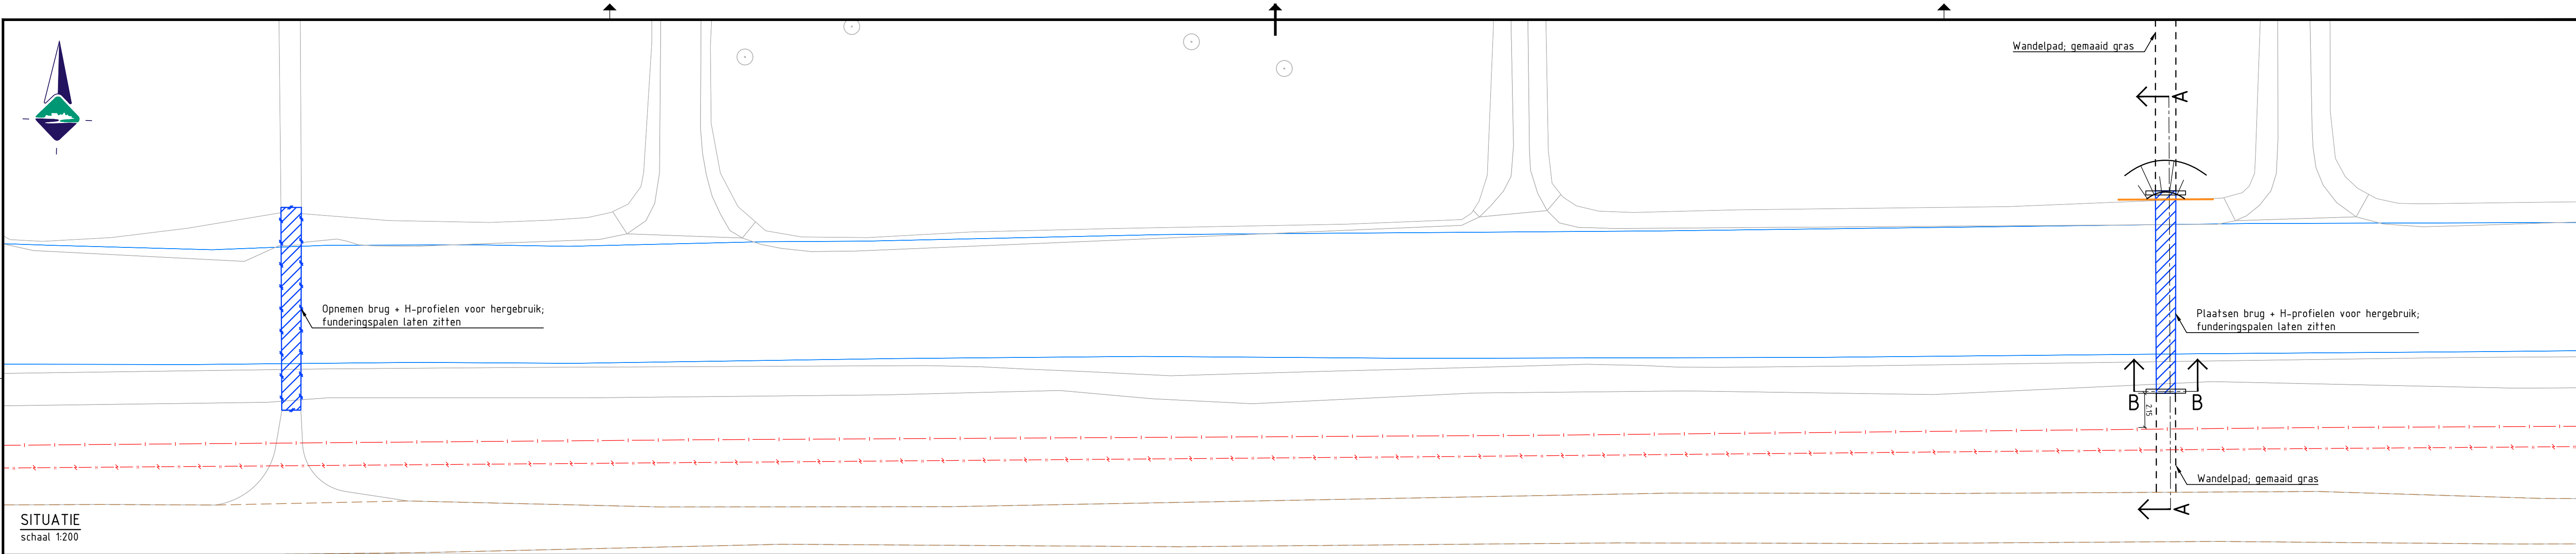

OVERZICHT
schaal 1:5000

LEGENDA

Situatie

- Bestaande situatie
- Kadastrale grenzen
- Hoogspanning
- Gas hoge druk
- Gas hoge druk
- Verwijderen voetgangersbrug; hergebruiken
- Voetgangersbrug terugplaatsen
- Beheer-/ wandelpad
- Beheerbrug beton
- Aanbrengen damwand; houten damwandplanken incl. gording
- Flauw talud van grondaanvulling

Profielen

- Bestaand maaiveld
- Nieuw maaiveld / nieuw ontwerp
- Waterspiegel
- Ontwerphoogte in meters t.o.v. NAP

Opmerkingen:

- Maten in meters;
- Dimensies van materialen in millimeters;
- Hoogtematen in meters t.o.v. NAP

Project:
Marickensland Deelgebied 1

Onderdeel:
Verplaatsing voetgangersbrug

Projectnummer: 081-20-BWZ

Opdrachtgever:

Datum:	22-05-24	Besteknummer:	081-20-BWZ-B01
Schaal:	1:100 / 1:200	Getekend:	T. Bunnik
Formaat:	A2	Gecontroleerd:	J. Bongers
Fase:	Bestek	Projectleider:	H. Zwart
Versie:	02.0	Tekeningnummer:	081-20-BWZ-TE-BE-ST-053
Status:	DEFINITIEF		

provincie Utrecht

bwz ingenieurs
Lekdijk 15
4121 KG Everdingen
t: 0347 745 800
w: www.bwz-ingenieurs.nl

081-20-BWZ-TE-BE-ST-0501m053_200M_N.dwg