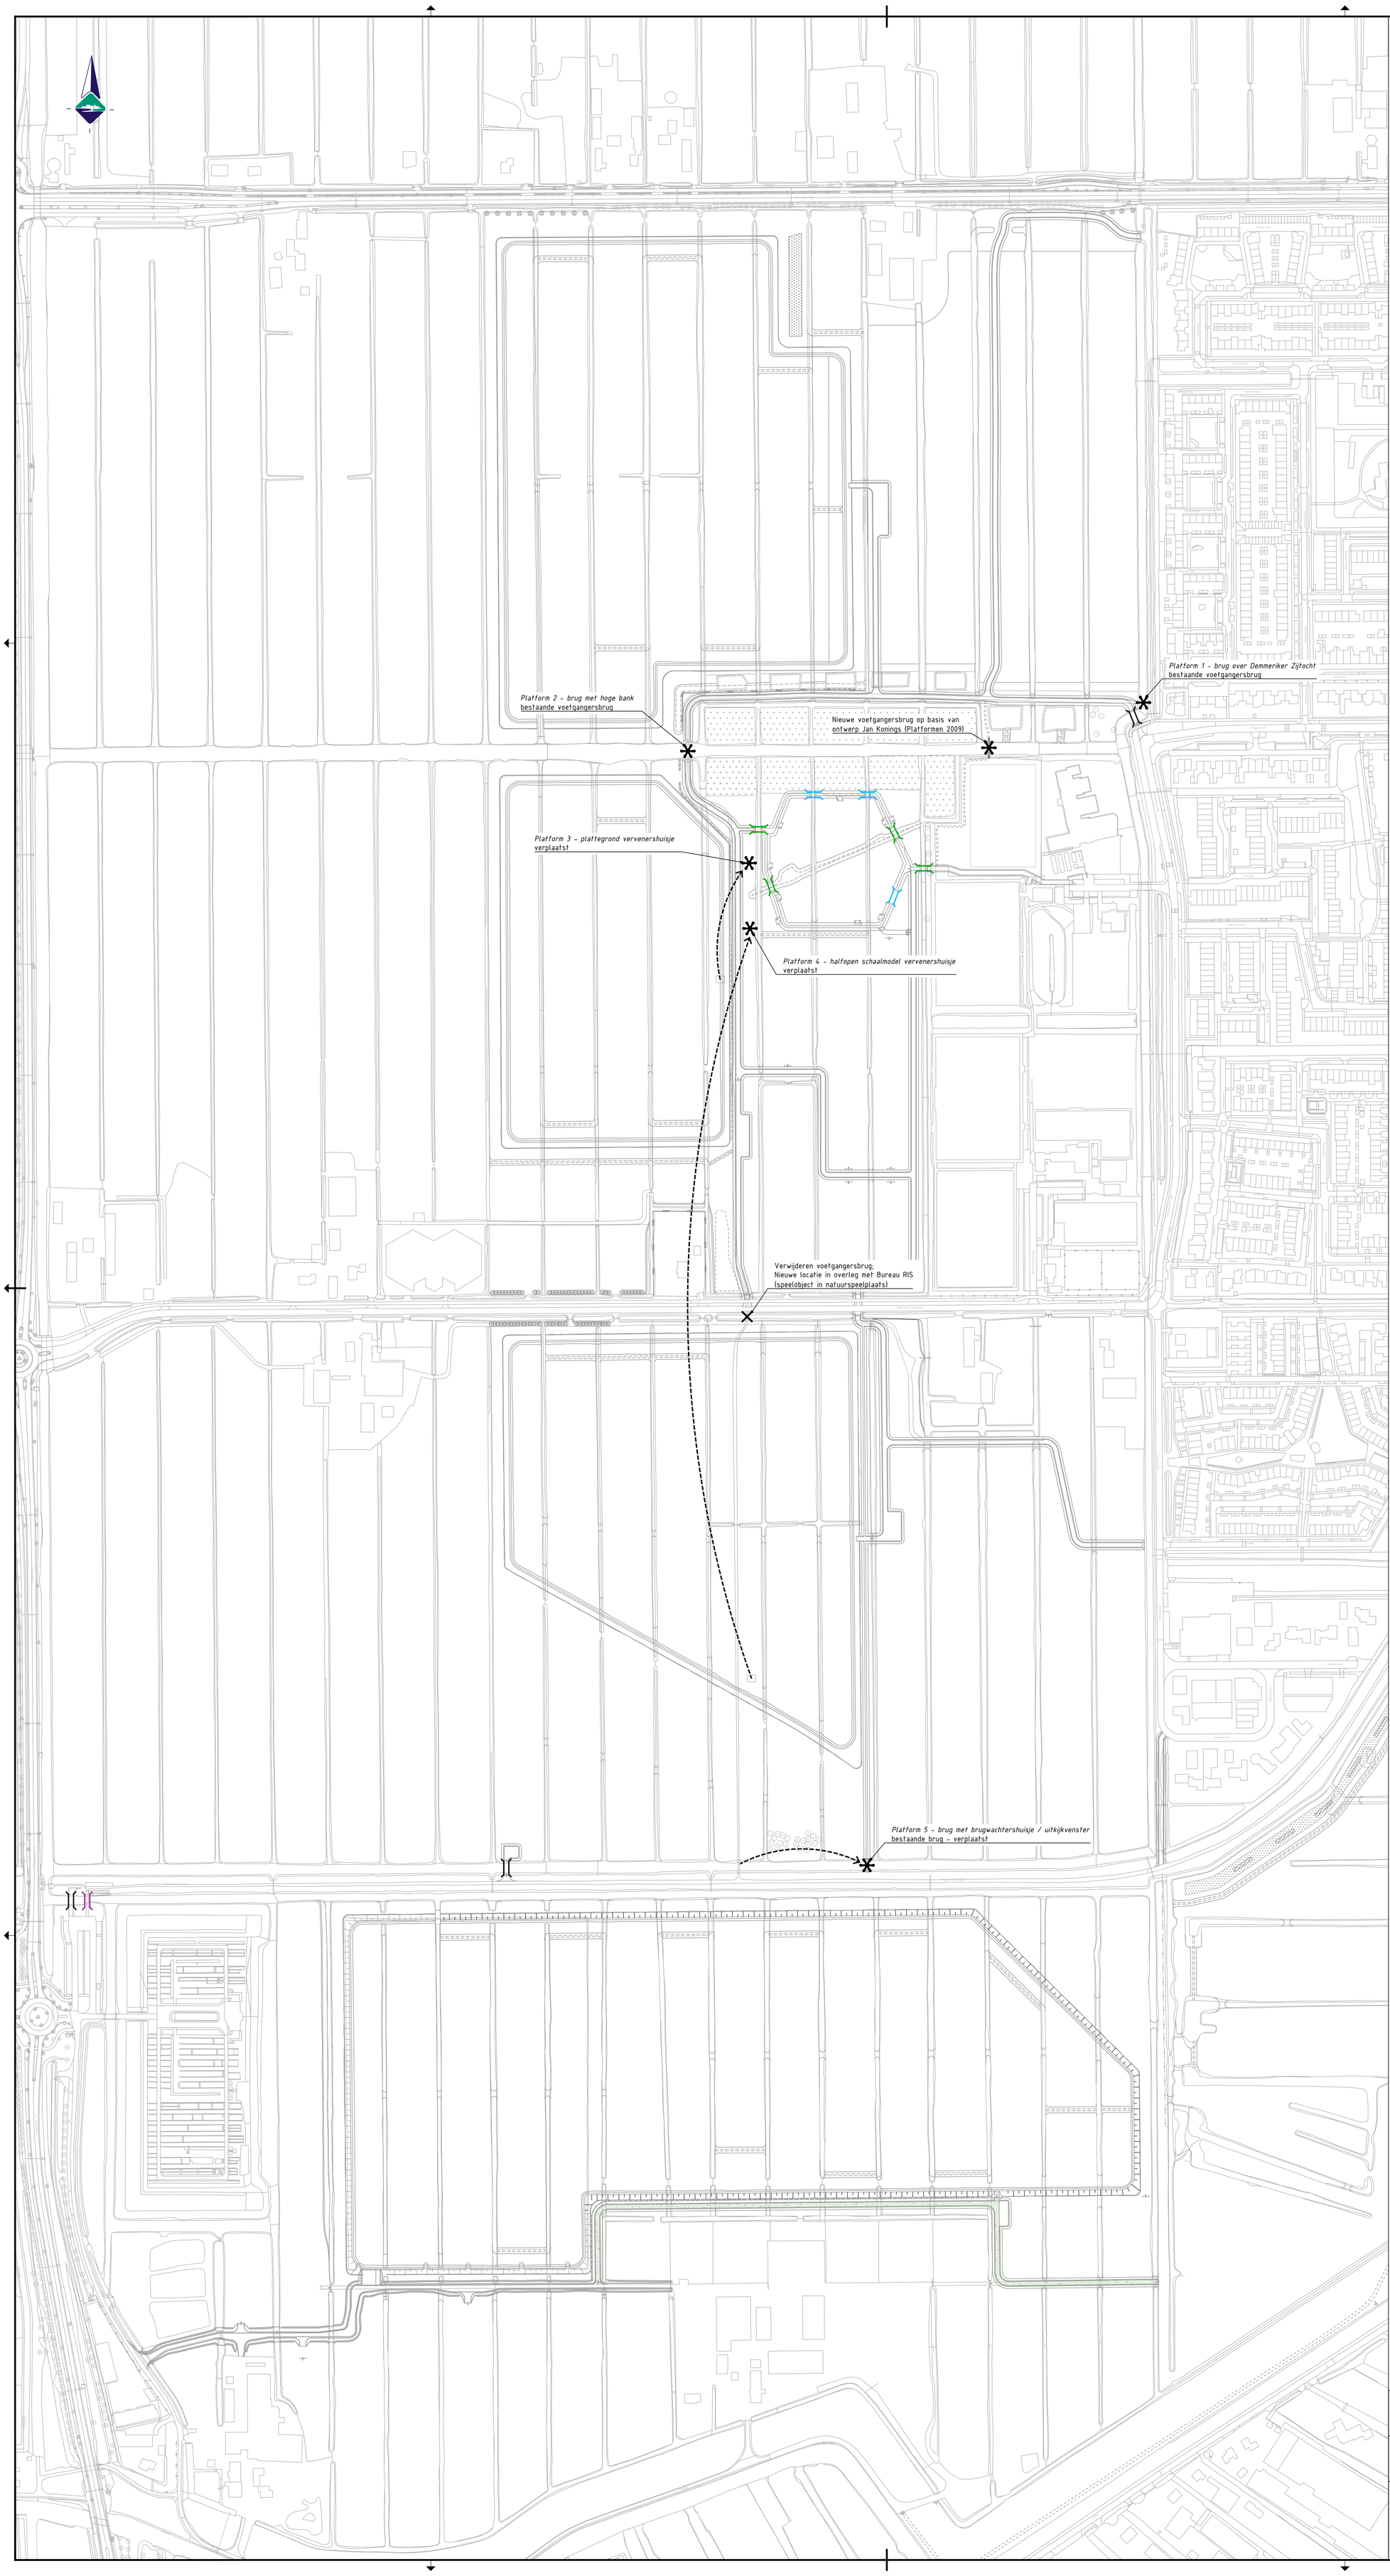


## LEGENDA

- Bestaande situatie
- Beoogd ontwerp
- Kunstwerk Jan Konings 'Platformen 2009'; zie aanpijling
- Nieuwe landbouwbrug
- Nieuwe brug natuurspeelplaats, met leuning
- Nieuwe brug natuurspeelplaats, zonder leuning
- Bestaande wandelbrug
- Te verwijderen brug
- Te verplaatsen kunstwerk

0 100 200 300 400m

Project:
Marickenland Deelgebied 1

Onderdeel:
Bruggen en kunstwerken Jan Konings
Overzicht

Opdrachtgever:
provincie :: Utrecht

| | |
|---|---|
| Datum: | 22-05-24 |
| Schaal: | 1:2000 |
| Formaat: | A0 |
| Fase: | Bestek |
| Versie: | D2.0 |
| Status: | DEFINITIEF |

bwz ingenieurs
Lekdijk 15
4121 KG Everdingen
t: 0347 745 800
w: www.bwz-ingenieurs.nl

| | |
|---|---|
| Projectnummer: | 081-20 |
| Besteknummer: | - |
| Getekend: | T. Bunnik |
| Gecontroleerd: | J. Bongers |
| Projectleider: | H. Zwart |
| Tekeningnummer: | 081-20-BWZ-TE-BE-ST-501 |

081-20-BWZ-TE-BE-ST-501_BRUGGEN.dwg