


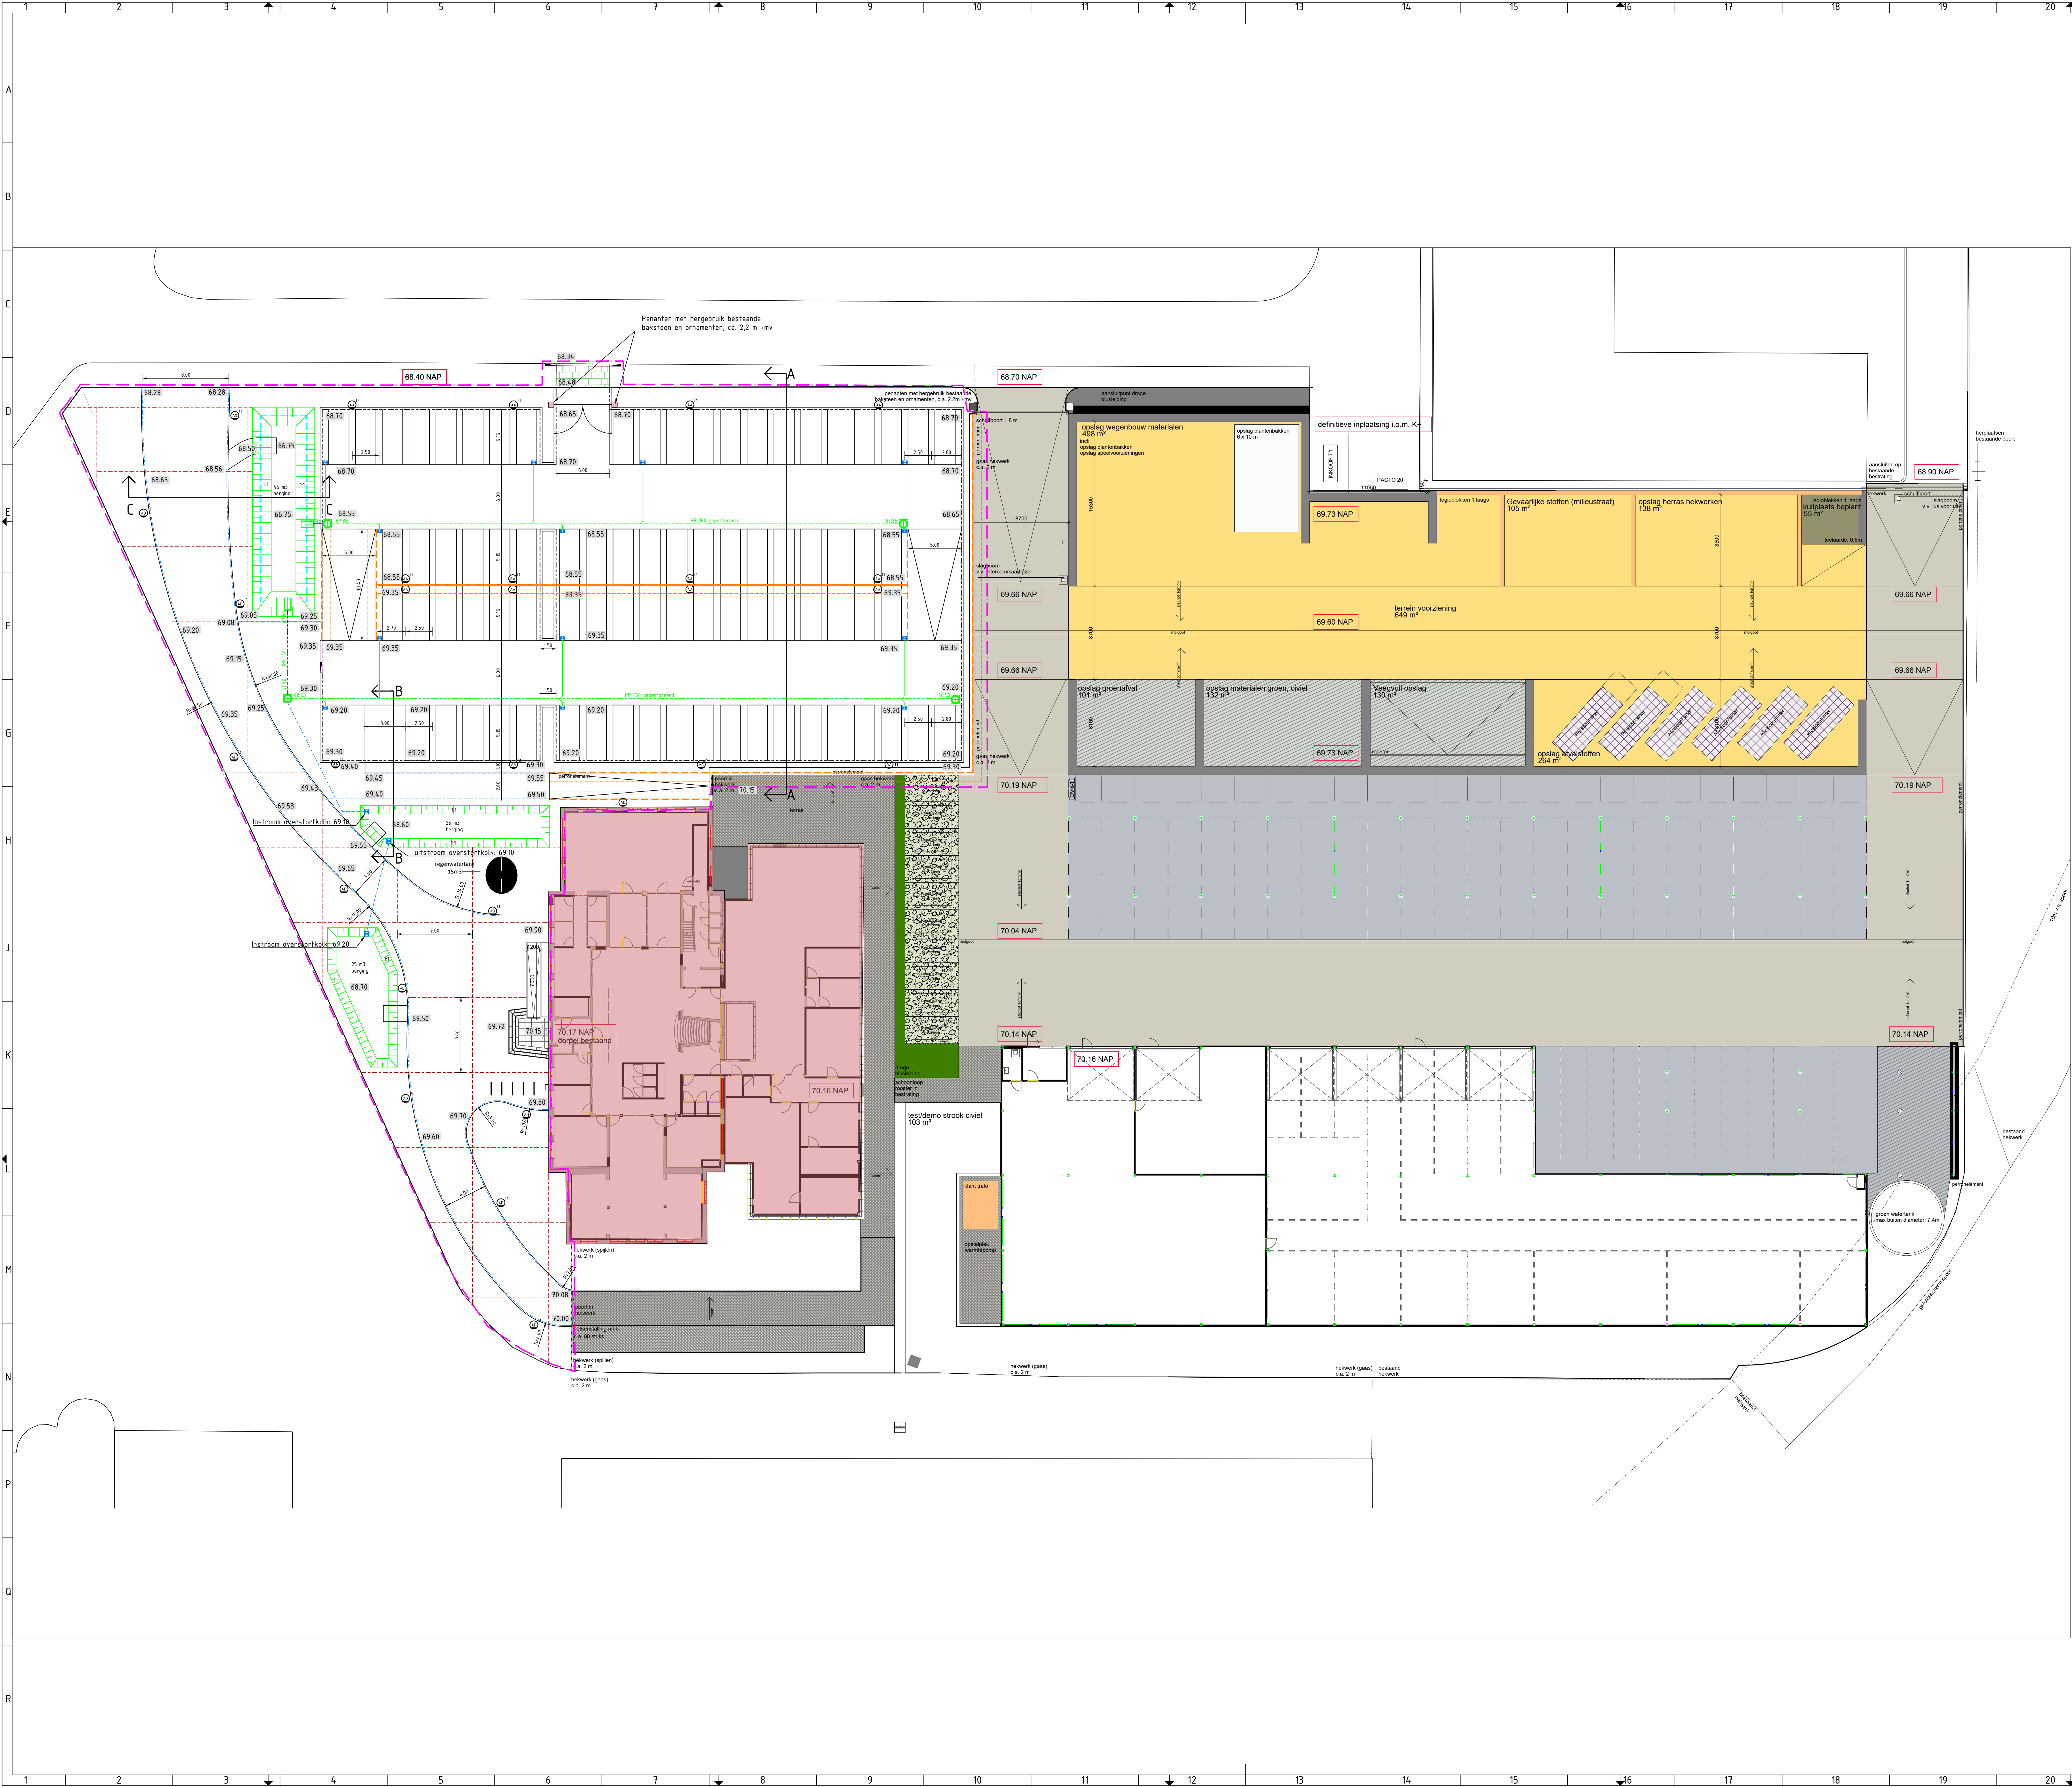

- LEGENDA
- Begrenzing deelgebied
 - Bestaande maaiveldhoogte
 - Nieuwe maaiveldhoogte
 - Trottoirband 180/200 x 200 mm kleur grijs in betonfundering
 - Opsluitband 100 x 200 mm kleur grijs in betonfundering
 - Opsluitband 80 x 200 mm kleur grijs in betonfundering
 - Keerelement van beton
 - Drainagebuis PP ø160 mm, omhuld met kokosvezel
 - PP ø160 mm
 - Kolkaansluiting PVC ø160 mm, kleur grijs
 - PE inspectieput ø600 mm
 - Uitstroombak van beton
 - Straatkolk
 - Overstortkolk in buffer
 - Infiltratiebuffer
 - (infiltratie)buffer met HDPE folie tot 0,75 m -mv
 - Hoog armatuur (specificaties en exacte plaatsing conform E-tekening)
 - Laag armatuur (specificaties en exacte plaatsing conform E-tekening)

