


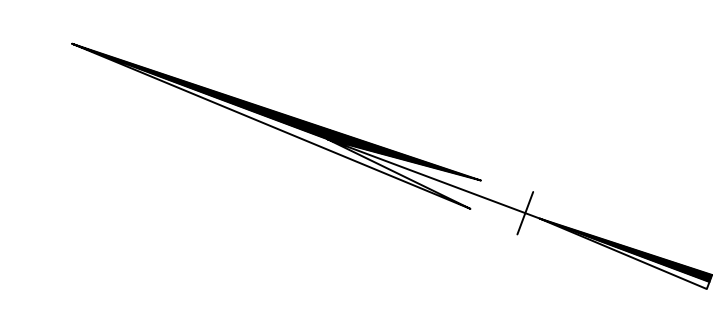

- LEGENDA
- Begrenzingsdeelgebied
 - Bestaande maaiveldhoogte
 - Nieuwe maaiveldhoogte
 - Trottoirband 180/200 x 200 mm kleur grijs in betonfundering
 - Oplootband 100 x 200 mm kleur grijs in betonfundering
 - Oplootband 80 x 200 mm kleur grijs in betonfundering
 - Keerlement van beton
 - Straatbakstenen, keifmaat 71 XL Vandersanden, kleur: Wega (donkerbruin), in keperverband
Straatag van BVB Urbangrastegeffundatie 60/40, dikte 50 mm
Fundering BVB Urbangrastegeffundatie 70-45, dikte 350 mm
 - Straatbakstenen, keifmaat 71 XL Vandersanden, kleur: Wega (donkerbruin), in halfsteensverband
Straatag van BVB Urbangrastegeffundatie 60/40, dikte 50 mm
Fundering BVB Urbangrastegeffundatie 70-45, dikte 350 mm
 - Straatbakstenen, keifmaat 71 XL Vandersanden, kleur: Görtitz (rood), in Spiraal-blokeverband
Straatag van BVB Urbangrastegeffundatie 60/40, dikte 50 mm
Fundering BVB Urbangrastegeffundatie 70-45, dikte 350 mm
 - Greenflow grasklinkers Vandersanden, formaat 240 x 118 x 71 mm, kleur: Görtitz (rood), met veiligheidsvoorziening van 8 perforatiegaten, in Spiraal-blokeverband
Invoegen met Urbangrastegeffundatie 60/40, dikte 50 mm
Fundering BVB Urbangrastegeffundatie 70-45, dikte 350 mm
 - Grasnet kleinspeel, ter beschikkinggesteld door opdrachtgever
Aanbrengen in betonsplijt 50-70 mm
Fundering menggraad: 0,11.5 dikte 300 mm
Invoegen met betonsplijt / voegmortel V1-10 (niet-waterdoorlatende voegmortel)
 - Plantsen velden aan te vullen met teelgrond
Totale dikte bij hagen en sierplantsoenvakken: 0,50 m
Totale dikte bij boomplantsoenvakken: 1,00 m
 - Infiltratiebuffer
 - (Infiltratie)buffer met HDPE folie tot 0,75 m -mv
 - Hoog armatuur (specificaties en exacte plaatsing conform E-tekening)
 - Lag armatuur (specificaties en exacte plaatsing conform E-tekening)



OPDRACHTGEVER	OPGESTELD	SCHAAL
Gemeente Sittard-Geleen	M. Mulders	1:200
PROJECTOMSCHRIJVING	DATUM	FORMAAT
Nieuwbouw Wijkbeheer en IPOR Geleen	30-04-2024	A0
TEREINOMSCHRIJVING	TEKENINGSDATUM	BLAD IN BLADEN
Verhandingsplan	2024010-UO-V-01	1 IN 1
Definitief ontwerp		
TEKENINGSDATUM	TEKENINGSDATUM	TEKENINGSDATUM
2024010-UO-V-01		
DOCUMENTAATIE	DOCUMENTAATIE	DOCUMENTAATIE
TEKENING		
STATUS		
DEFINITIEF		

VIA NOVA
CIVIELE TECHNIEK