


PT2228 - Huisvesting Wijkbeheer & IPOR te Geleen

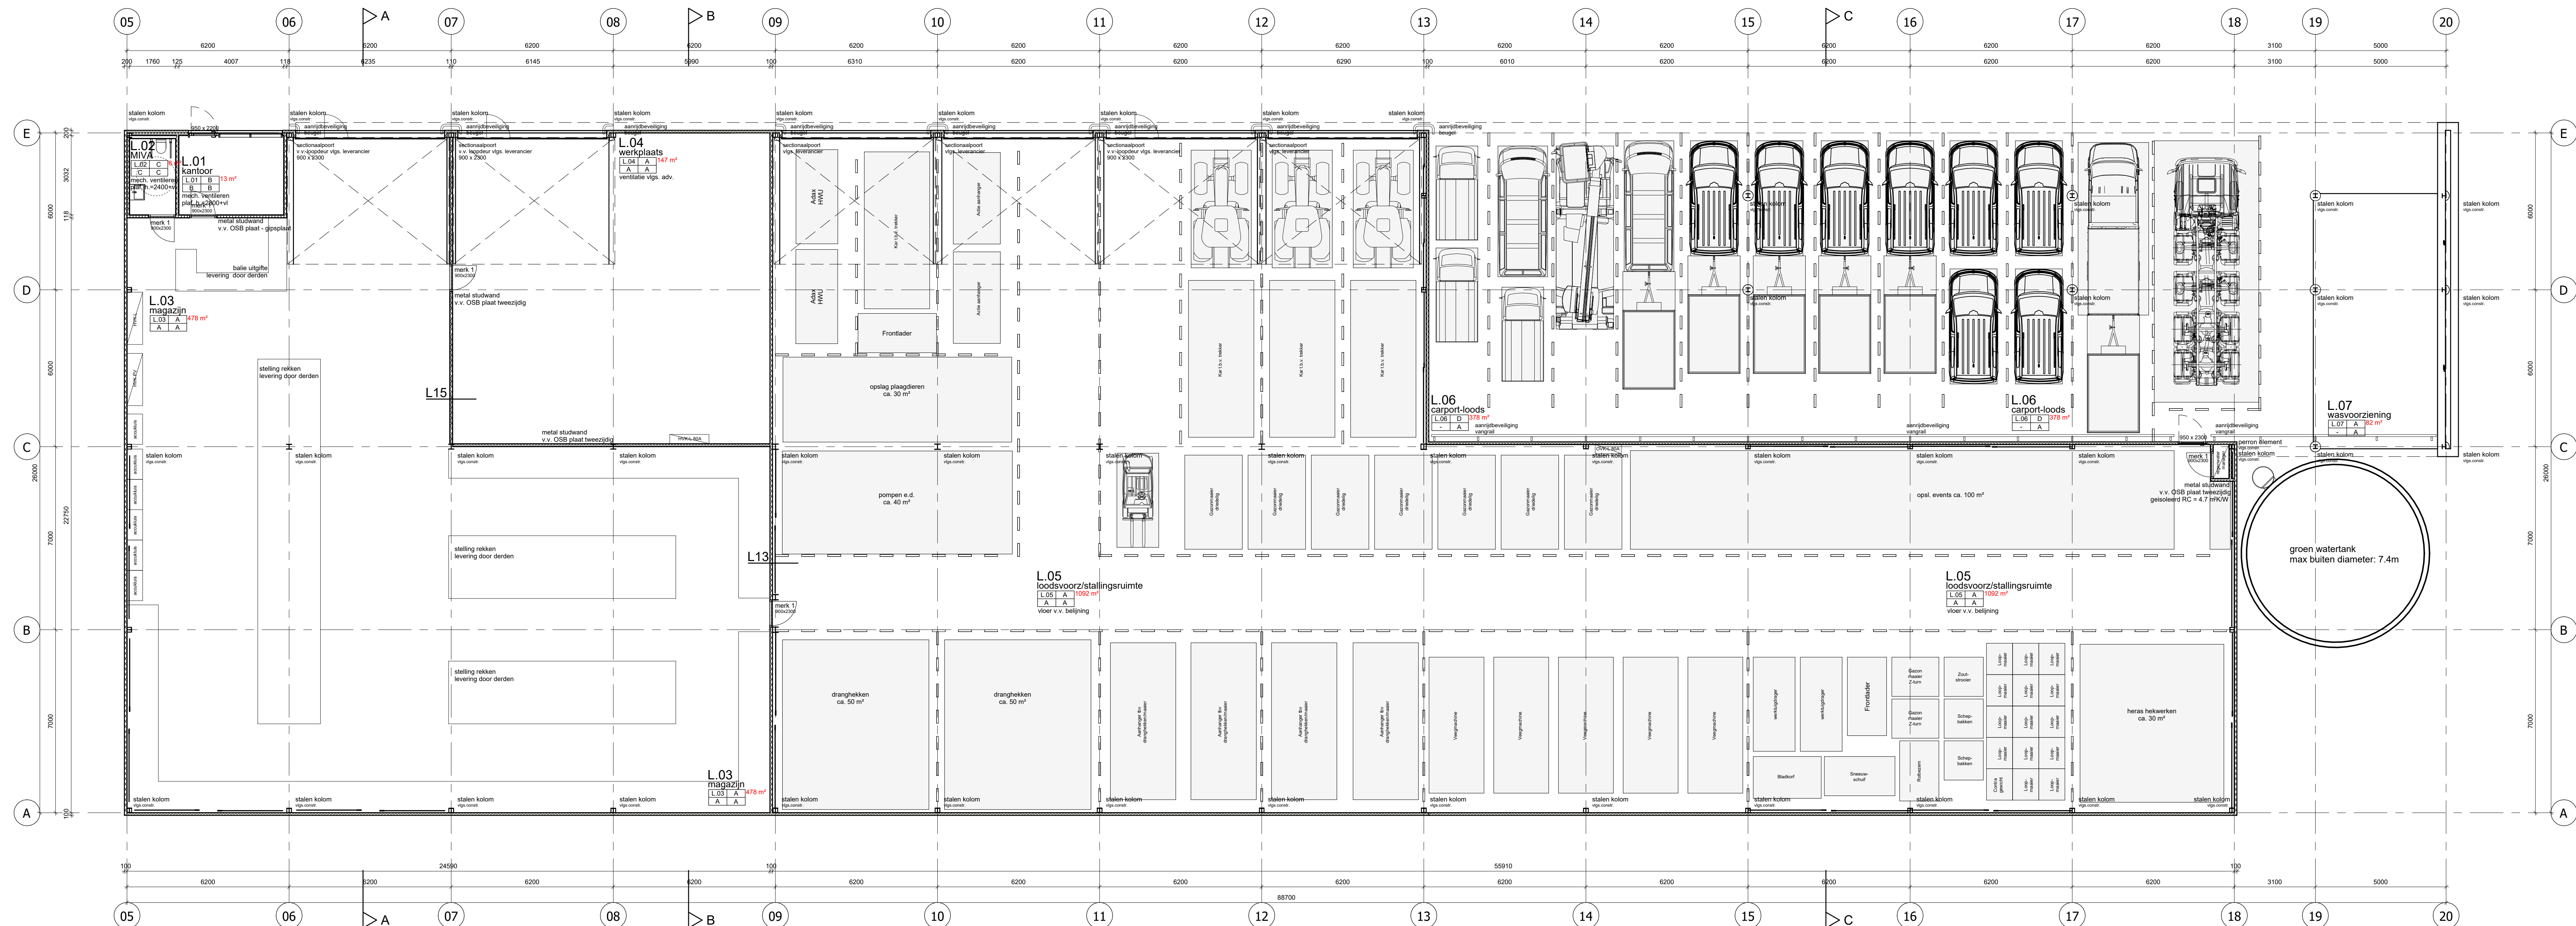

renvooi bouwwaanvraag: brandweerleisen:	renvooi bouwwaanvraag: gebouwfuncties:
— brandcompartment 60min. wdbdo — brandcompartment 30min. wdbdo — bezettingstraad 19 aanduiding voor vluchtrichting rechteoort of naar boven; vigs. NEN-EN-ISO 7010 aanduiding voor vluchtrichting rechtsaf; vigs. NEN-EN-ISO 7010 aanduiding voor vluchtrichting linksaf; vigs. NEN-EN-ISO 7010 aanduiding voor vluchtrichting naar beneden; vigs. NEN-EN-ISO 7010 aanduiding voor vluchtrichting trap op/traf af rechts; vigs. NEN-EN-ISO 7010 aanduiding voor vluchtrichting trap op/traf af links; vigs. NEN-EN-ISO 7010 sleutebuiss type "MP1" brandmeldcentrale paniekfleeuie [deur in vluchtweg] zonder sleutel te openen [deur in vluchtweg] brandsluisdieleme slanghaspel / handblusser 6kg	indriefunctie kantoofunctie nevenfunctie industrieelfunctie nevenfunctie berguime nevenfunctie keukenruimte nevenfunctie sanitaire ruimte nevenfunctie technische ruimte verbijsruimte / gebied verkeersruimte LOODS: bruto vloeroppervlaak (BVO): 2247 m² gebruiksoppervlaak (GBO): 2199 m² verbijsgebied industrie: 148 m² verbijsgebied kantonr: 13 m² CARPORT: bruto vloeroppervlaak (BVO): 1168 m² gebruiksoppervlaak (GBO): 1122 m²

De brandmeldinstallatie dient uitgevoerd worden conform NEN 2355:2009 en C1/210:10 en dient te voldoen aan artikel 2:25 [bouwbesluit]. De onturingsinstallatie [niet automatische bewaking inlt type B - Luid alarm] dient uitgevoerd te worden conform NEN 2575:2004 / C1/208 - NEN 2555 6:10 te voldoen aan artikel 2:23 [bouwbesluit].

De noodverlichting dient binnen 15 sec. na het uitschakelen van de hoofdzondering voor elektriciteit gedurende tenminste 60 min. op de vloer en het tweedele geventeel verlichtingsniveau van ten minste 1 lux noodverlichting te zijn [ontf. NEN 1010 B-NEN 1038]

De vluchtwegafstanding dient binnen 15 sec. na het uitschakelen van de voorziening voor elektriciteit, gedurende een periode van ten minste 60 min. te voldoen aan de eizichtbaarheidsindex bedoeld in artikel 5.2 t/m 5.6 van NEN-EN 1838:

Bereikbaarheid en toegankelijkheid: het gebouw is volledig toegankelijk. De verdieping is volledig toegankelijk, medele 2 ft.

Veiligheidsbegintzorging volgens NEN 3569:2011, doornavelligheid conform NEN-EN 1900 en bouwbesluit 2:22 artikel 2.1

Daar waar een brandwerende scheiding aanwezig is dient de bouwconstructie dezelfde brandwerendheid te bezitten met betrekking tot bezijken als deze brandwerende scheiding conf. gegevens constructie.

Bouwconstructie beschermde vluchtroute dient een brandwerendheid m.b.t. bezijken te bezitten van ten minste 30 minuten conform constructeur. De bouwconstructie moet voldoen aan de volgende NEN-normen: NEN-EN1990, NEN-EN1992, NEN-EN1993, NEN-EN1994, NEN-EN1995, NEN-EN1996, NEN-EN1999 of NEN8069.

Constructies, aanlegwre en dichte fundering conform grondprofiel, tekeningen & berekeningen constructeur

Bijdrage tot brandvoortplanting;
 "constructie-onderdelen zijnde binnenwanden, plafonds en deuren in het vluchtpad/huispand worden aan NEN-EN 13501-1 Brandklasse B en rookklasse s2, de overblijfselen van de constructie worden aan Brandklasse E en rookklasse s1. Voor de overblijfselen worden trap zijden aan NEN-EN 13501-1 Brandklasse E;
 "constructie-onderdelen niet zijnde deur/aankomst/ of vergelijkbaar grenzende aan buitenlucht voldoen aan NEN-EN 13501-1 Brandklasse D
 "constructie-onderdelen zijnde niet deur/aankomst/ of vergelijkbaar grenzende aan buitenlucht voldoen aan NEN-EN 13501-1 Brandklasse D

* constructie-onderdelen niet grenzende aan buitenlucht voldoen aan NEN-EN 13501-1 Brandklasse D

Rookproductie en rookdichtheid;
* een zijde van een constructieonderdeel grenzend aan de binnenlucht voldoet aan rookklasse s2 conform de NEN-EN 13501-1, de vloer en bovenzijde trap minimaal rookklasse s1fl conform NEN-EN 13501-1.

De materiaaltoepassingen dienen te voldoen aan BB, afd. 2.8 & 2.9

Bepijking van ontstaan van een brandgevaarlijke situatie [Bb. afd. 2.8], het dak is bepaald volgens NEN 6063 niet brandgevaarlijk [Bb. afd. 2.9].

Berekening equivalent dachtopoppervlakte vgs. NEN 2057

Roering volgens NEN 3215

Exakte inrichting conform gegevens interieurarchitect. Maatvoering inbouwlementen zijn indicatief.

PT2228 Afwerkschema loads & carport				interieur wandafte	exterieur plafondafte
vloersfwerking		wandafwerking		plafondsafwerking	
A	gevinderte betonvloer	A	sandwich beplating	A	staalplaat
B	Terkot - Dessio Grezzo Tile	B	Stucwerk/Scan & textuur	B	Afweerschild 600x600mm.
C	Kunstheren gebonden gelvloer met opvallend v.v. Ralies	C	Wandtegels	C	Systeemplafond 600x1200mm.
D	betonklinkers	D	volken beplating	D	
E		E		E	
F		F		F	
G		G		G	
H		H		H	
exakte gegevens akoustisch conf. gegevens adviseur					
exakte gegevens brandveiligheid conf. gegevens adviseur brandveiligheid					
exakte gegevens afwerkschema en coderingen conf. interieurarchitect					

aanr.

w.t.
f.
w.g.
m.v.
k.w.
n.v.
v.r.
d.s.

hw

325