


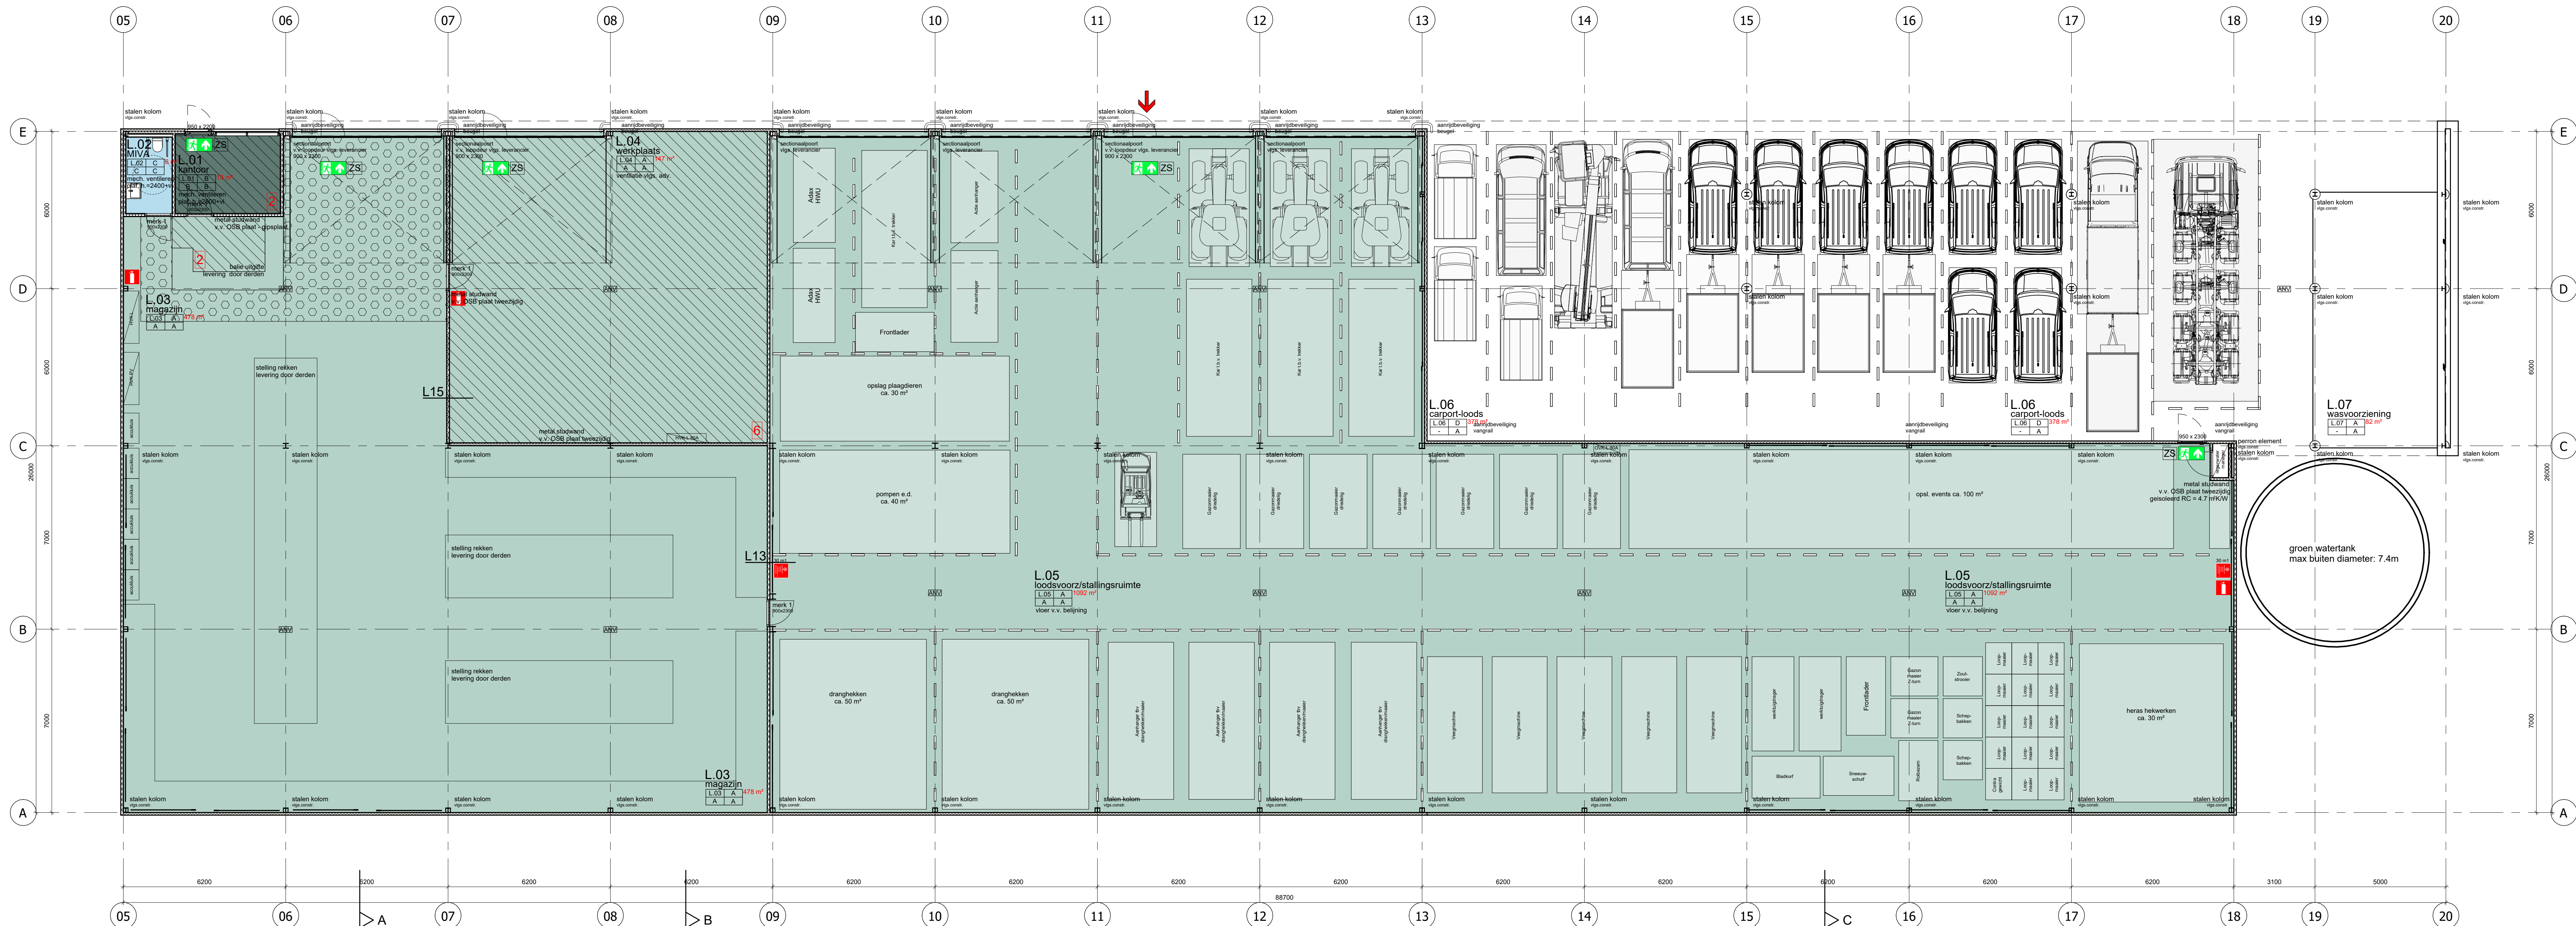

renvooi bouwwaanvraag:		renvooi bouwwaanvraag:	
brandweereisen:		gebouwfuncties:	
	brandcompartiment 60min. wdbdo		indriefunctie
	brandcompartiment 30min. wdbdo		kantoorfunctie, nevenfunctie industriefunctie
	bezettingsgraad		nevenfunctie bergruimte
	aanduiding voor vluchtrichting rechtdoor of naar boven; vlg. NEN-EN-ISO 7010		nevenfunctie keukenruimte
	aanduiding voor vluchtrichting rechtsaf; vlg. NEN-EN-ISO 7010		nevenfunctie sanitaire ruimte
	aanduiding voor vluchtrichting linksaf; vlg. NEN-EN-ISO 7010		nevenfunctie technische ruimte
	aanduiding voor vluchtrichting naar beneden; vlg. NEN-EN-ISO 7010		verblijfsruimte / gebied
	aanduiding voor vluchtrichting trap op/trap af rechts; vlg. NEN-EN-ISO 7010		verkeersruimte
	aanduiding voor vluchtrichting trap op/trap af links; vlg. NEN-EN-ISO 7010		
	sluutelbus type "MP1"		
	brandmeldcentrale		
	paniekfunctie [deur in vluchtweg]		
	zonder sleutel te openen [deur in vluchtweg]		
	brandblusmiddelen slanghaspel / handblusser 6kg		
	constructie brandwerend, 20 min. wdbdo		
	constructie brandwerend, 30 min. wdbdo		
	constructie brandwerend, 20 min. wdbdo		
	deur zelfsluitend		

De brandmeldinstallatie dient uitgevoerd te worden conform NEN 2535:2009 / C1 2010 & dient te voldoen aan artikel 6.20 [bouwbesluit].	
De ontstekinginstallatie [niet automatische bewaking ind. type B - Luid alarm] dient uitgevoerd te worden conform NEN 2575:2004 / C1 2009 / NEN 2535 & dient te voldoen aan artikel 6.23 [bouwbesluit].	
De noodverlichting dient binnen 15 sec. na het uitvallen van de hoofdvoorziening voor elektriciteit gedurende ten minste 60 min. een op de vloer en het trekvak gemiddeld verlichtingsniveau van ten minste 1 lux, noodverlichting [conf. NEN 1010 & NEN 1838].	
De vluchtwegverduistering dient binnen 15 sec. na het uitvallen van de voorziening voor elektriciteit, gedurende een periode van ten minste 60 min. te voldoen aan de zichtbaarheidseisen bedoeld in artikel 5.2 t/m 5.6 van NEN-EN 1838.	
Bereikbaarheid en toegankelijkheid: het gebouw is volledig toegankelijk. De verdieping is volledig toegankelijk middels de lift.	
Veiligheidsbeglazing volgens NEN 3669:2011, doornalveiligheid conform NEN-EN 1990 en bouwbesluit 2012 afdeling 2.1	
Daar waar een brandwerende scheiding aanwezig is dient de bouwconstructie dezelfde brandwerendheid te bezitten met betrekking tot bezwijken als deze brandwerende scheiding. Conf. gegevens constructeur.	
Bouwconstructie beschermde vluchtweg dient een brandwerendheid m.b.t. bezwijken te bezitten van ten minste 30 minuten conform constructeur. De bouwconstructie moet voldoen aan de volgende NEN-normen: NEN-EN1990, NEN-EN1992, NEN-EN1993, NEN-EN1994, NEN-EN1995, NEN-EN1996, NEN-EN1999, NEN6069.	
Constructies, aanlegvoors en dierse fundering conform grondrapport, tekeningen & berekeningen constructeur.	
Bijlage 1 tot brandvoorschriften:	
* constructie-onderdelen zijde binnenwanden, plafonds en deuren in het vluchtrappehuis voldoen aan NEN-EN 13501-1 Brandklasse B en rookklasse s2, de vloerovergang geldt minimaal brandklasse G en rookklasse s1 voor de bestaande houten trap z/n geen aanwende als	
* constructie-onderdelen niet zijde deuraanvoorzij of vergelijkbaar grenzende aan buitenlucht voldoen aan NEN-EN 13501-1 Brandklasse D	
* constructie-onderdelen zijde deuraanvoorzij of vergelijkbaar grenzende aan buitenlucht voldoen aan NEN-EN 13501-1 Brandklasse D	
* constructie-onderdelen niet grenzende aan buitenlucht voldoen aan NEN-EN 13501-1 Brandklasse D	
Rookproductie en rookdichtheid:	
* een zijde van een constructieonderdeel grenzend aan de binnenlucht voldoet aan rookklasse s2 conform de NEN-EN 13501-1 de vloer en bovenzijde trap minimaal rookklasse s1H conform NEN-EN 13501-1.	
De materiaaltoepassingen dienen te voldoen aan BB. afk. 2.8 & 2.9	
Bepijking van ontstaan van een brandgevaarlijke situatie (BB. afk. 2.8), het dak is bepaald volgens NEN 6003 niet brandgevaarlijk (BB. afk. 2.9).	
Berekening equivalent dichtgichtoppervlakte vlg. NEN 2057	
Roeking volgens NEN 3215	
Exacte inrichting conform gegevens interieurarchitect. Maatvoering inbouwelementen zijn indicatief.	

PT2228 Afwerkschema loods & carport				ruimte:	vloer:
vloerwerk		wandwerk	plafondwerking	wand:	plafond:
A	geïsoleerde betonvloer	A	sandwich beplating	A	taaiplaat
B	Tarkiet - Desso Gresso Tite	B	Stucwerk/Scan & leeuw	B	Moetsch 600x600mm.
C	Kunsthars gebonden gevulmet met opgevoerd v.v. Italian betonklinkers	C	Wandtegels	C	Systeemplafond 600x1200mm.
D		D	volkern beplating	D	
E		E		E	
F		F		F	
G		G		G	
H		H		H	
exacte gegevens akustiek conf. gegevens adviseur					
exacte gegevens brandveiligheid conf. gegevens adviseur brandveiligheid					
exacte gegevens afwerkschema en coderingen conf. interieurarchitect					

renvooi		project :	
sandwichpaneel		Huisvesting Wijkbeheer & IPOR te Geleen	
beton legoblokken		onderwerp :	
wand vlgns. constr.		technisch ontwerp	
metal studwand dik 125 mm. conf. leverancier & akoest. adviseur.		beginne grond	
aanrecht		brandveiligheid	
wastafel		loods	
fornuis		project :	
water-closet		Huisvesting Wijkbeheer & IPOR te Geleen	
ontoppingsstuk		onderwerp :	
draaiend deel in raam		technisch ontwerp	
mechanische ventilatie		beginne grond	
natuurlijke ventilatie		brandveiligheid	
ventilatie rooster		loods	
deurspleet 15mm		project :	
hennelwater afvoer		Huisvesting Wijkbeheer & IPOR te Geleen	
vloerhoogte / hoogte dakrand		onderwerp :	
aanduiding voor vluchtrichting rechtdoor of naar boven; vlg. NEN-EN-ISO 7010		technisch ontwerp	
aanduiding voor vluchtrichting rechtsaf; vlg. NEN-EN-ISO 7010		beginne grond	
aanduiding voor vluchtrichting linksaf; vlg. NEN-EN-ISO 7010		brandveiligheid	
aanduiding voor vluchtrichting naar beneden; vlg. NEN-EN-ISO 7010		loods	
aanduiding voor vluchtrichting trap op/trap af rechts; vlg. NEN-EN-ISO 7010		project :	
aanduiding voor vluchtrichting trap op/trap af links; vlg. NEN-EN-ISO 7010		Huisvesting Wijkbeheer & IPOR te Geleen	
noodverlichtingsarmatuur 1 lux/m2		onderwerp :	
paniekfunctie [deur in vluchtweg]		technisch ontwerp	
zonder sleutel te openen [deur in vluchtweg]		beginne grond	
brandmelder op net		brandveiligheid	
brandblusmiddelen slanghaspel / handblusser 6kg		loods	
constructie brandwerend, 60 min. wdbdo		project :	
deur zelfsluitend		Huisvesting Wijkbeheer & IPOR te Geleen	
riolering schoonwater		onderwerp :	
riolering vuilwater		technisch ontwerp	