



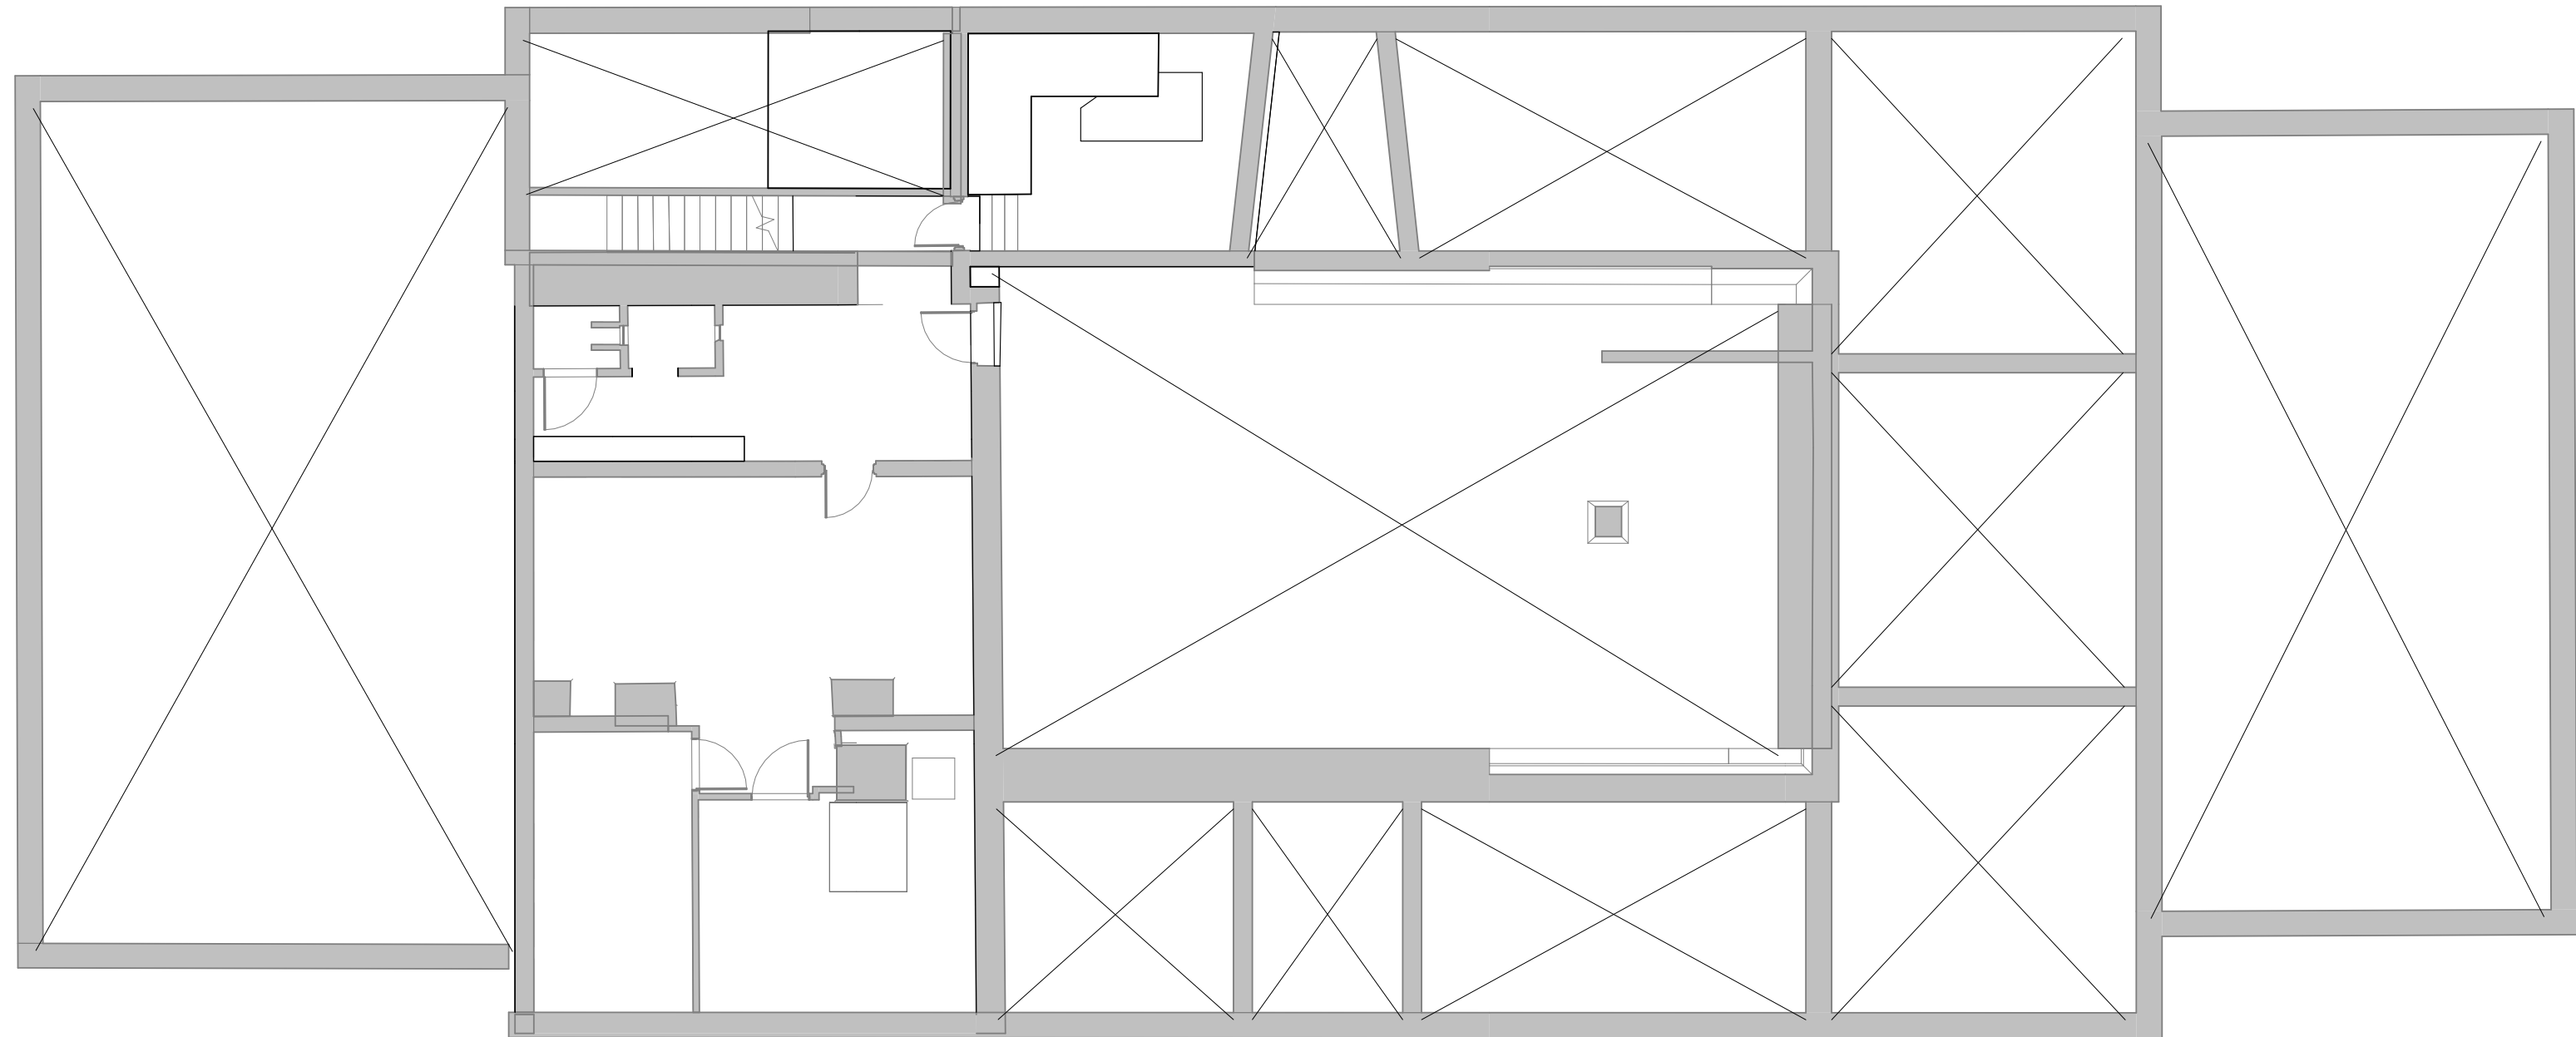

souterrain

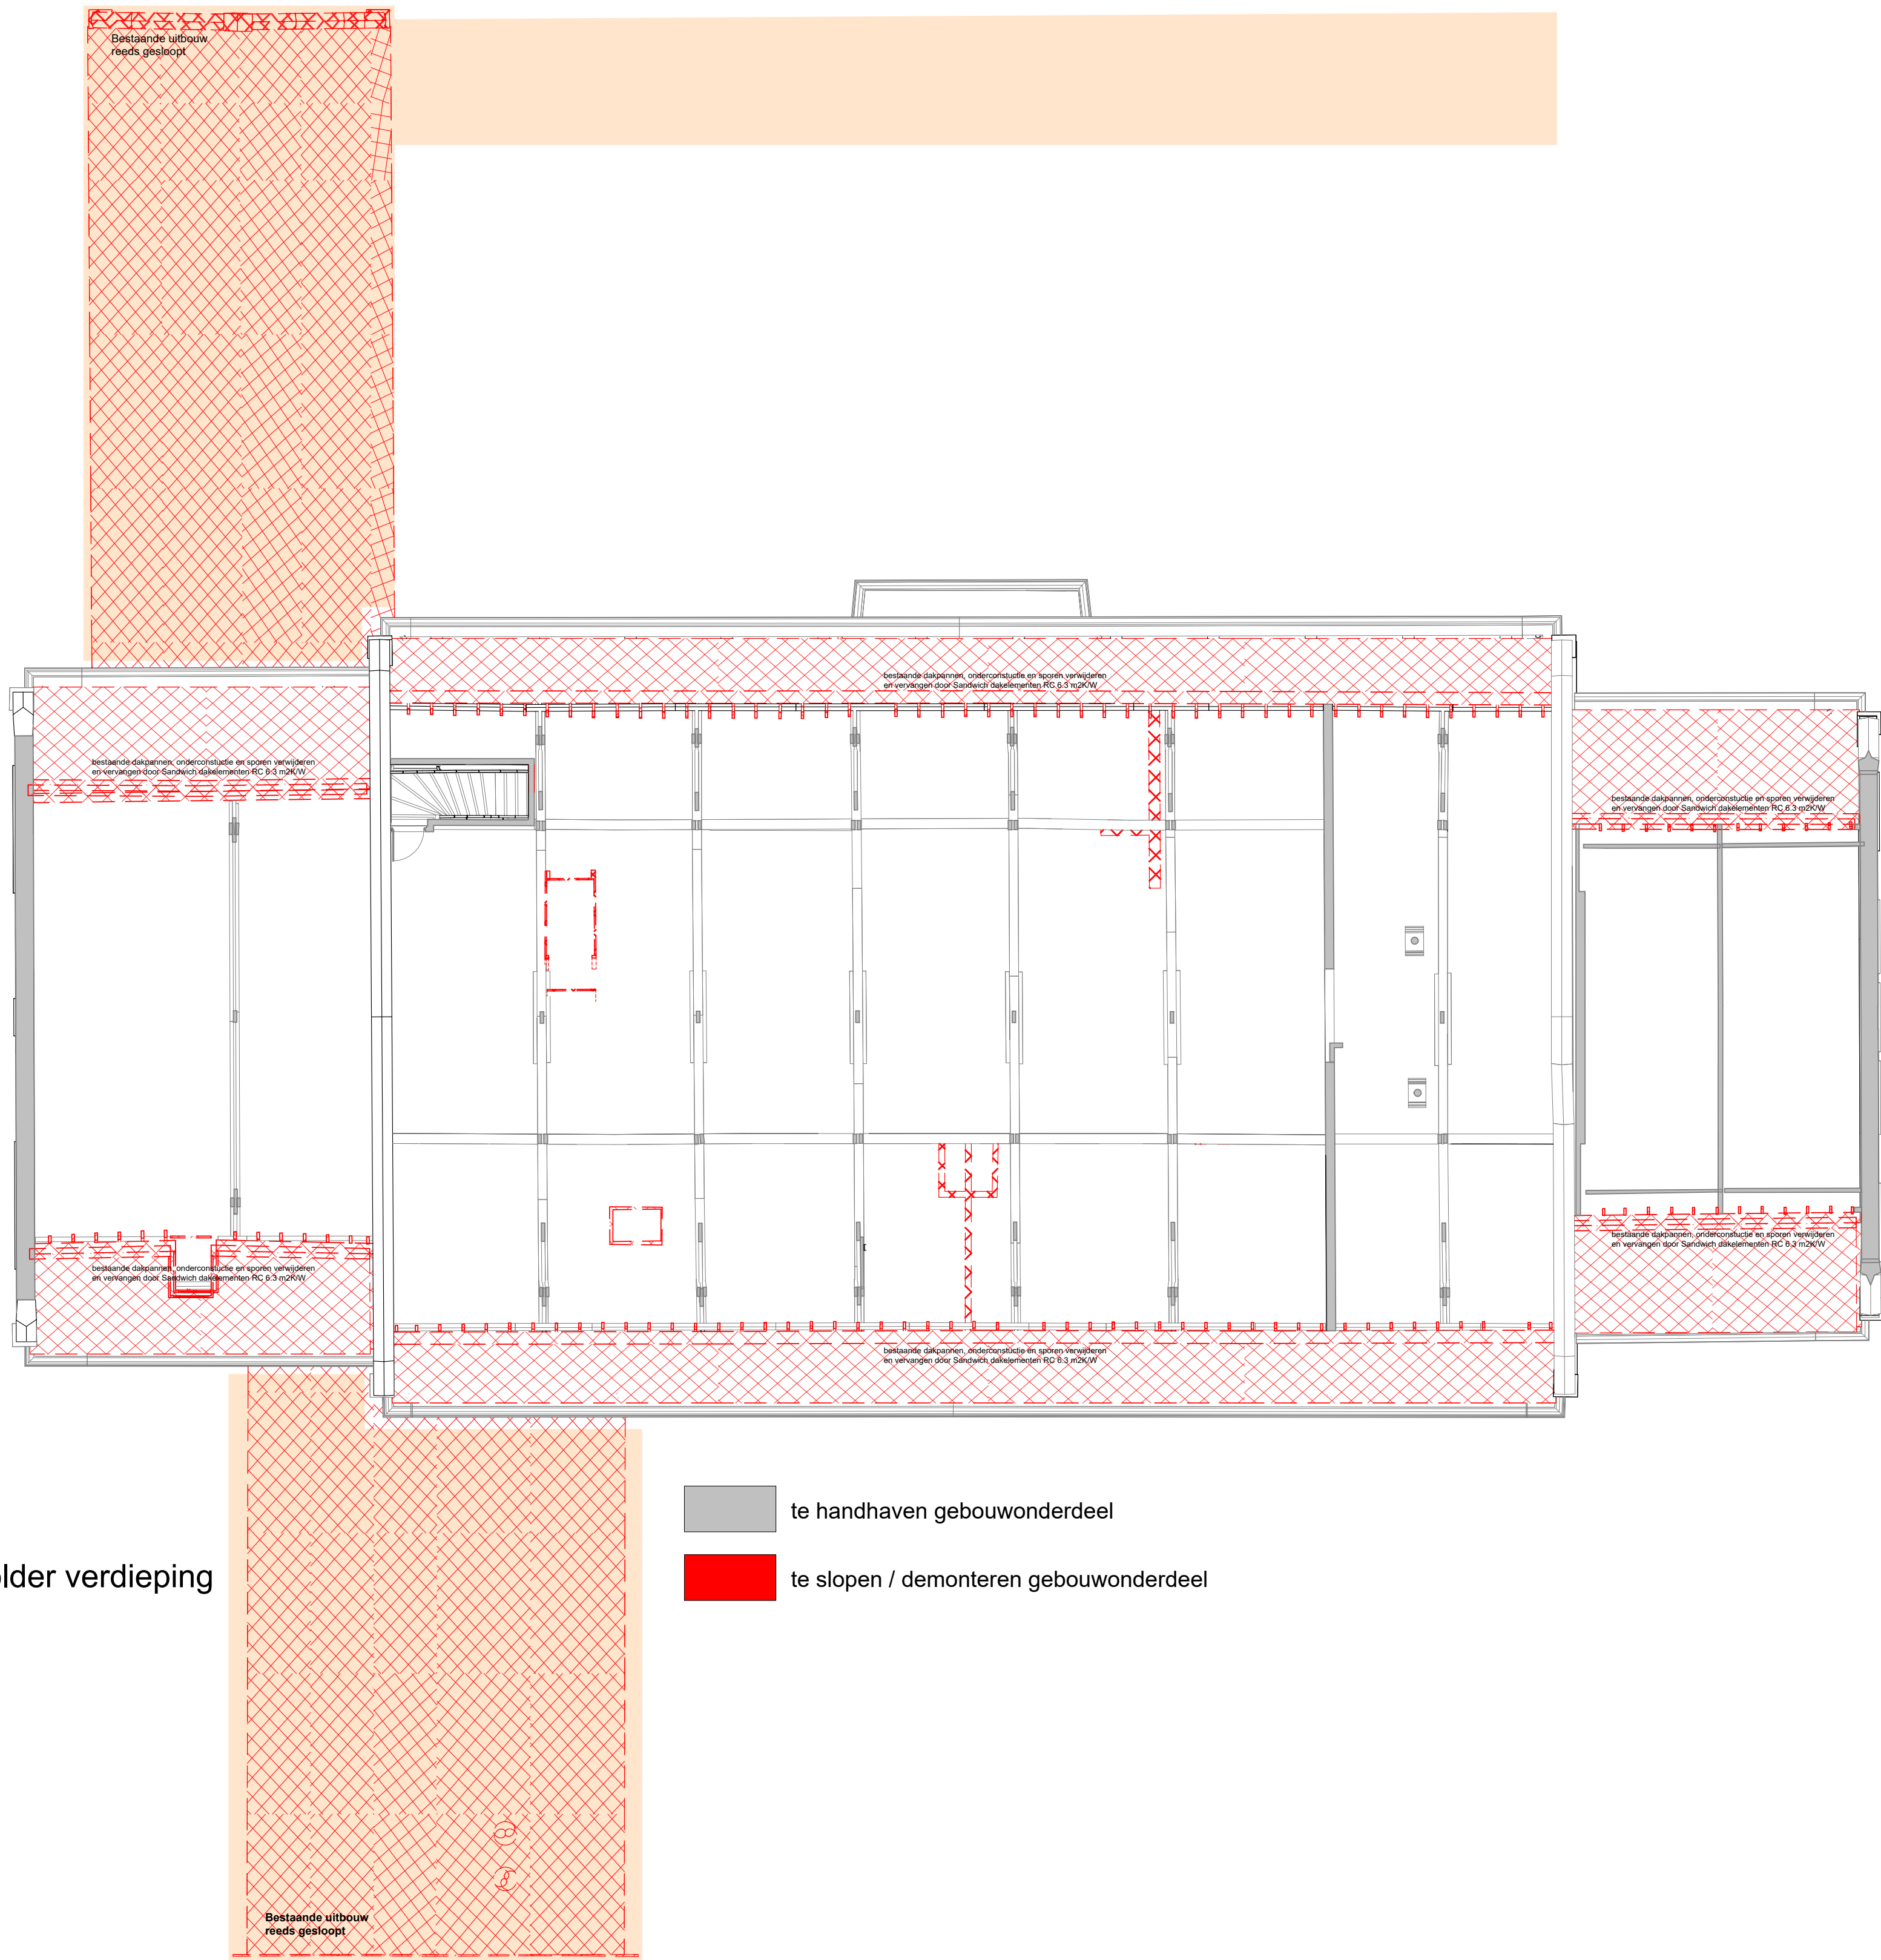

zolder verdieping

- te handhaven gebouwonderdeel
- te slopen / demonteren gebouwonderdeel