



PT2228 - Huisvesting Wijkbeheer & IPOR te Geleen

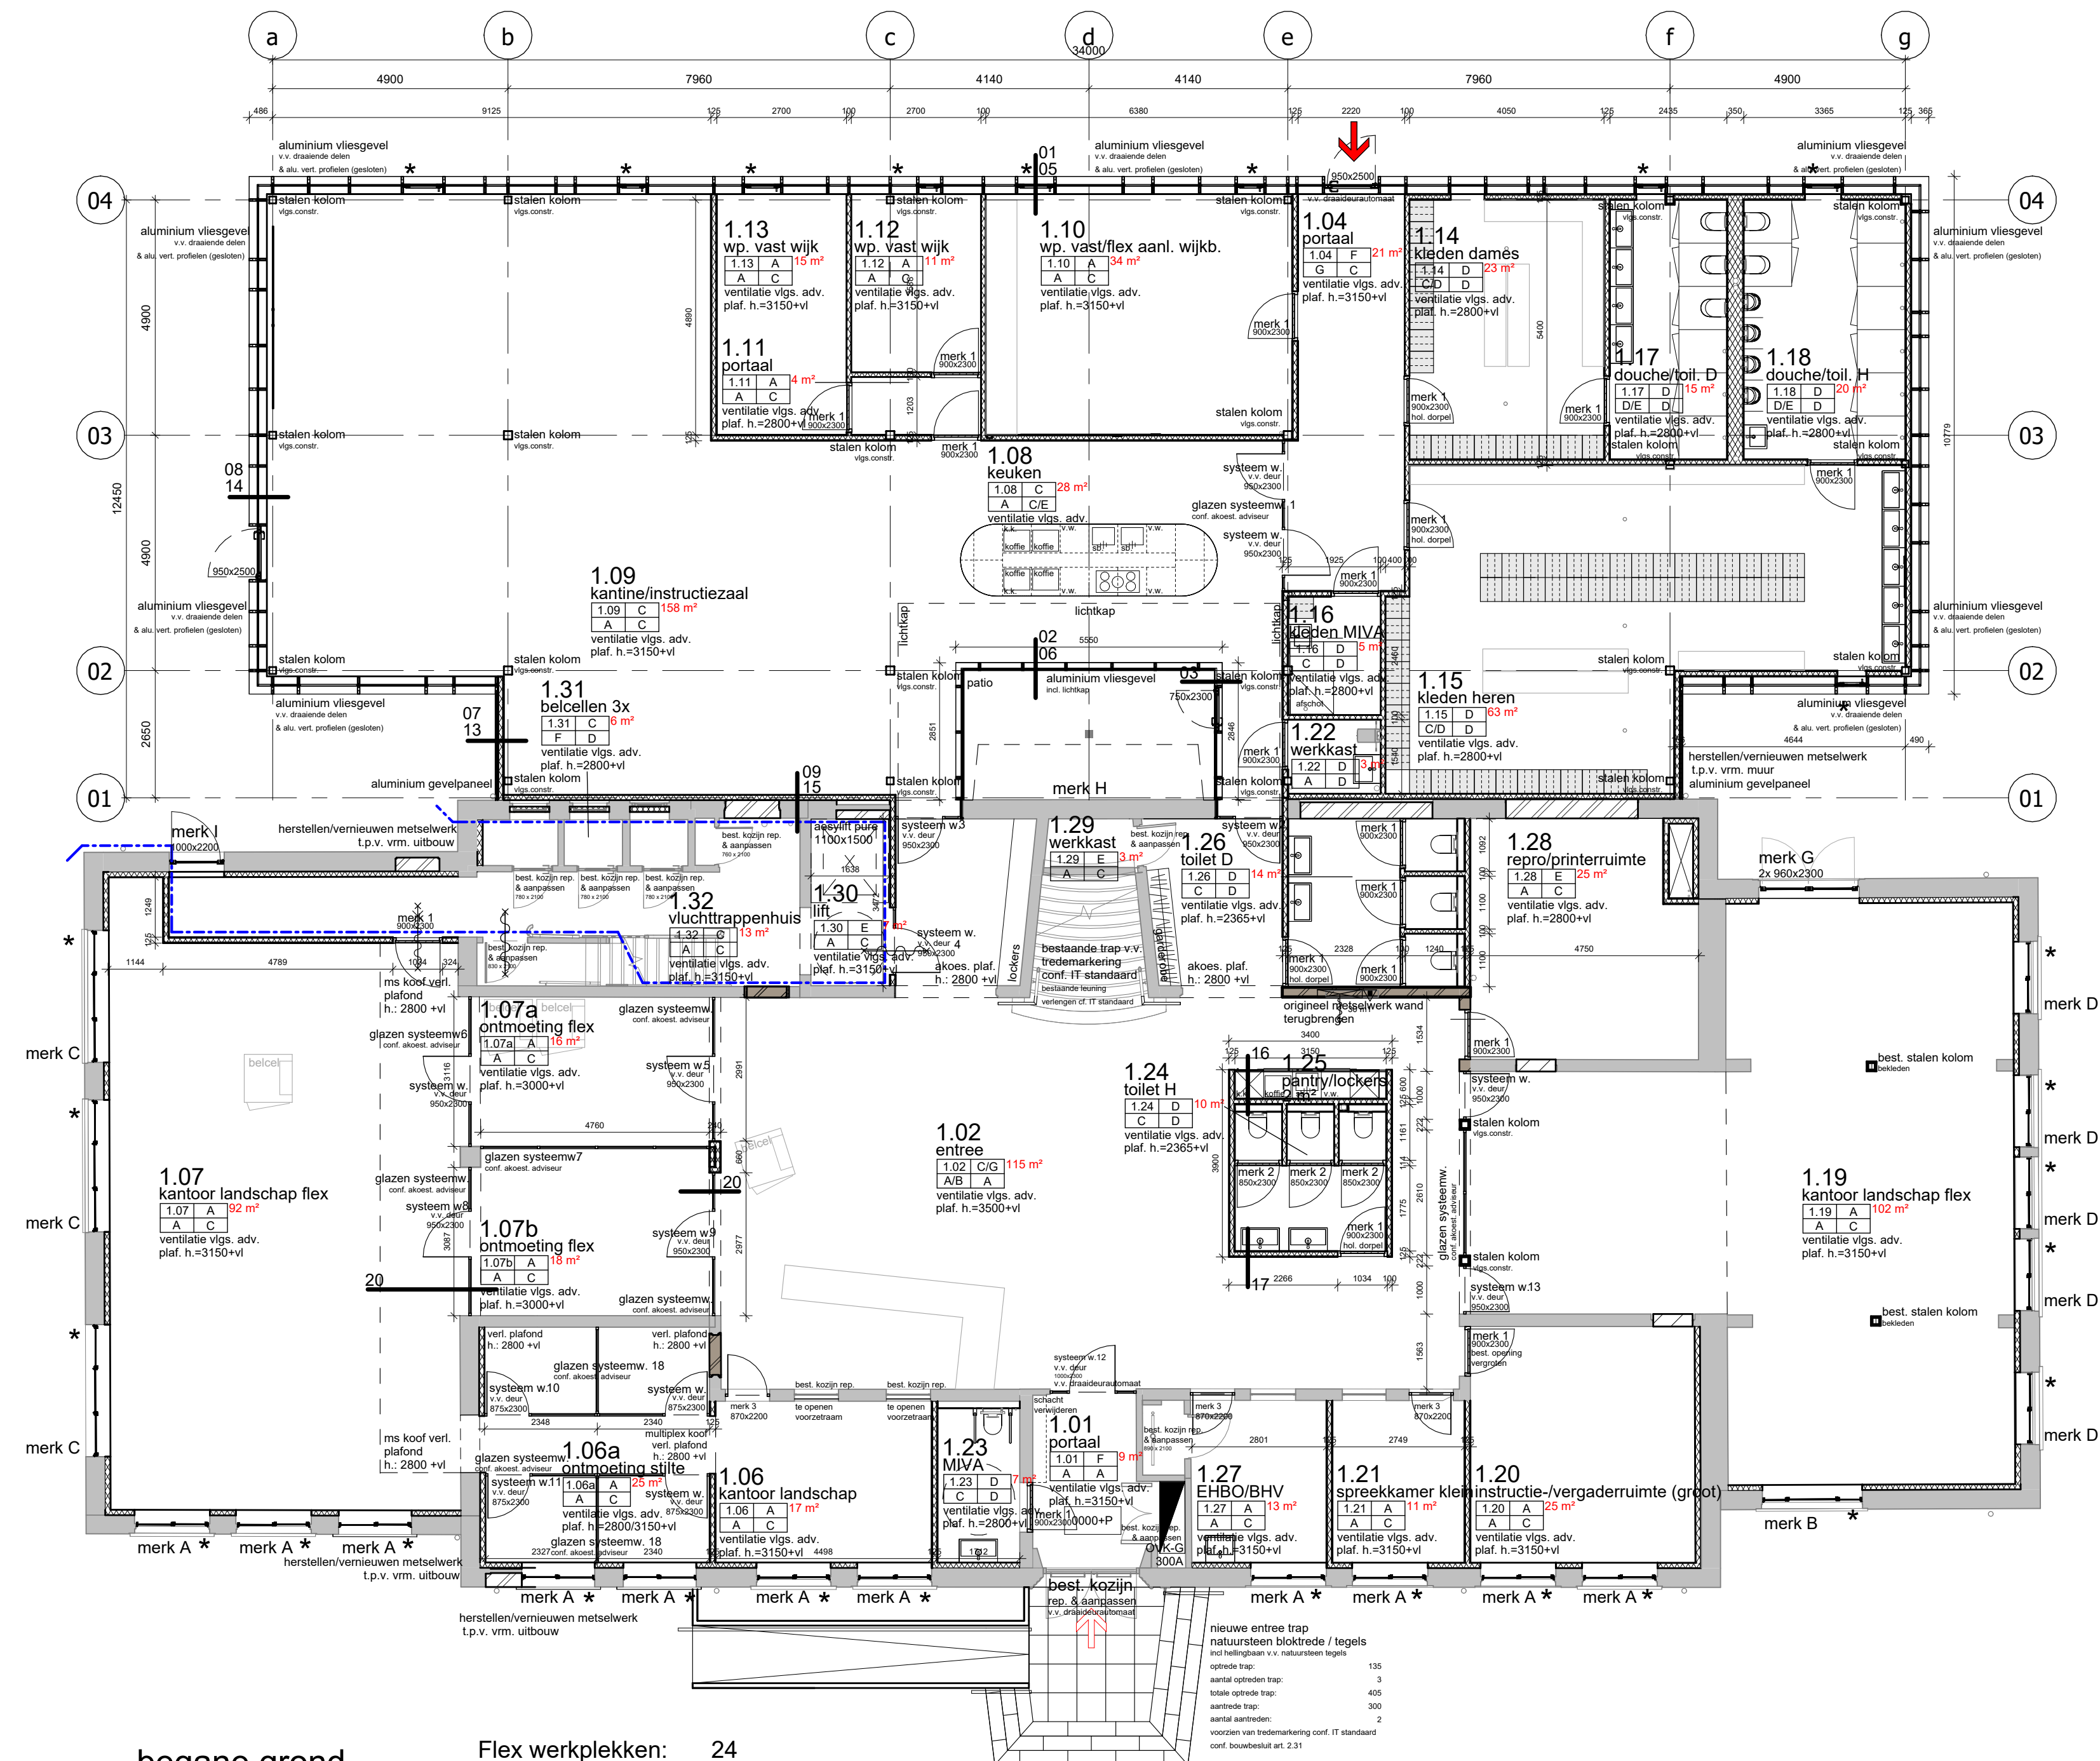

begane grond

Flex werkplekken:	24
aanlandplekken:	18
stilte werkplek:	4
zitplaatsen kantine:	90

Unit Wijkbeheer:
vaste werkplek wijkb. 2
Flexplek wijkb. 4
aanlandplek wijkb. 4

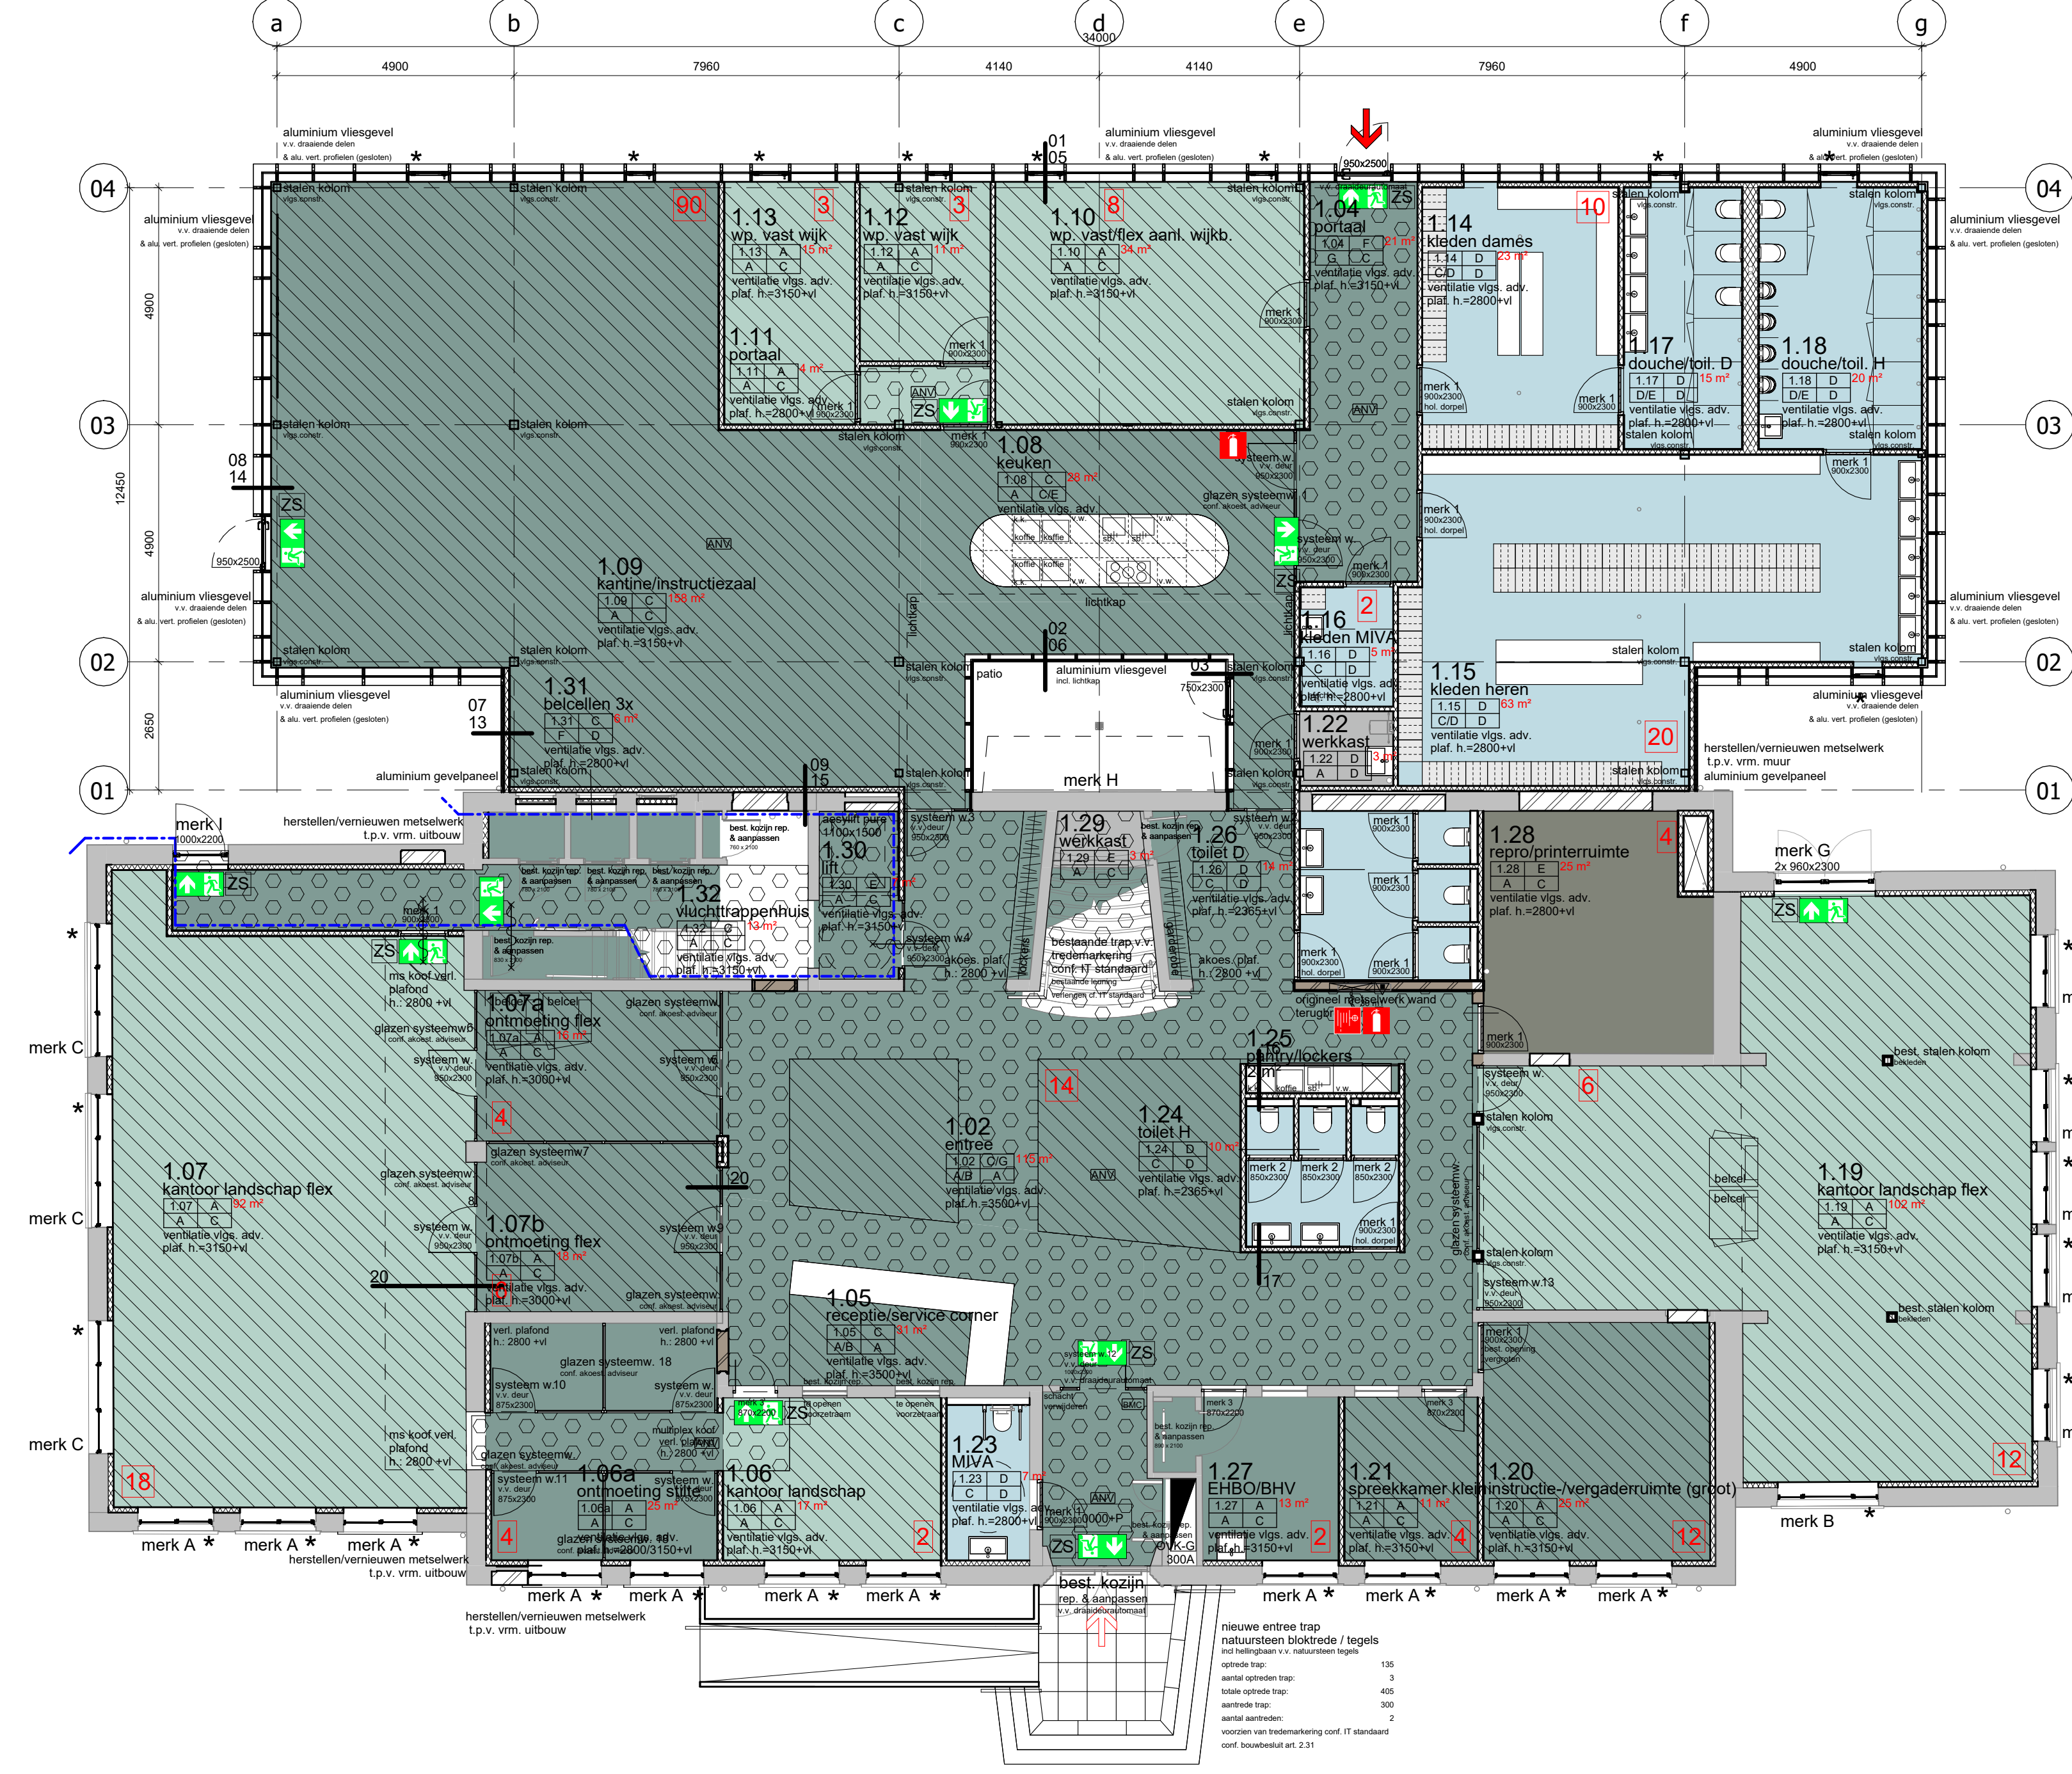

renvooi bouwaanvraag:
brandweereisen:

brandcompartment 30min. wbdbo

	aanduiding voor vluchtrichting rechtdoor of naar boven vgs. NEN-EN-ISO 7010
	aanduiding voor vluchtrichting rechtsaf; vgs. NEN-EN-ISO 7010
	aanduiding voor vluchtrichting linksaf; vgs. NEN-EN-ISO 7010
	aanduiding voor vluchtrichting naar beneden; vgs. NEN-EN-ISO 7010
 	aanduiding voor vluchtrichting trap op/trap af rechts; vgs. NEN-EN-ISO 7010
 	aanduiding voor vluchtrichting trap op/trap af links; vgs. NEN-EN-ISO 7010

vlgs. NEN-EN-ISO 7010

renvooi bouwaanvraag:
gebouwfuncties:

- bijeenkomstfunctie,
- nevenfunctie kantoorfunctie
- nevenfunctie bergruimte
- nevenfunctie keukenruimte
- nevenfunctie sanitaire ruimte
- nevenfunctie technische ruimte
- verblijfsruimte / gebied
- verkeersruimte

bruto vloeroppervlak (BVO):	2123 m ²
gebruiksoppervlak (GBO):	1965 m ²
verblijfsgebied kantoor:	563 m ²
verblijfsgebied bijeenkomst:	264 m ²

De brandveiligheidsinitiatie dient uitgevoerd te worden conform NEN 2535:2009 / C1+10:0 d) dient te voldoen aan artikel 6.20 [bouwbesluit]. De ontvangersinitiatie [niet automatische bewaking] moet, type B - [Lud alarm] dient uitgevoerd te worden conform NEN 2575:2004 / C1+2002 / NEN 2535:6 d) dient te voldoen aan artikel 6.25. [bouwbesluit]

De noodverlichting dient binnen 15 sec. na het uitschakelen van de hoofdvoorziening voor elektriciteit gedurende tenminste 60 min. op de vloer en het tredelands gebied veiligheidsverlichting van ten minste 1 lux noodverlichting. [conform NEN 1018 en NEN 1838]

De veiligheidsaandrijving dient binnen 15 sec. na het uitschakelen van de voorziening voor elektriciteit, gedurende een periode van maximaal 10 min. te zorgen voor een veiligheidsaandrijving bestaande in artikel 6.24 t/m 6.29 van NEN 1018:1998.

Bereikbaarheid en toegankelijkheid: het gebouw is volledig toegankelijk. De verdieping is volledig toegankelijk middels de lift.

Veiligheidsbeglazing volgens NEN 3569:2011, doornaalveiligheid conform NEN-EN 1900 en bouwbesluit 2012:2014 d.2.1

Daar waar een brandwerende scheiding aanwezig is dient de bouwconstructie dezelfde brandwerendheid te bezitten met betrekking tot bezwijken als deze brandwerende scheiding. conr. gegevens constructeur

Bouwconstructie beschermde vluchtroute dient een brandwerendheid n.b.t. bezwijken te bezitten van ten minste 30 minuten conform constructeur. De bouwconstructie moet voldoen aan de volgende NEN-normen: NEN-EN1900, NEN-EN1902, NEN-EN1904, NEN-EN1995, NEN-EN1996, NEN-EN1999 of anderszins conr. gegevens constructeur

Constructies, aanlegrijke en idee fundamenteel conform grondproef, tekeningen & berekeningen constructeur

Bijlage tot brandvoorziening:

- Constructie-onderdelen zijde binnenwanden, plafonds en deuren in het vluchtoppengebied volgens aan NEN-EN 13501-1: Brandklasse B en rookklasse s2
- vloerwerkering giet minimaal brandklasse B en rookklasse s4
- Voor de bestaande houten trap zijn geen aanvullende eisen
- Constructie-onderdelen zijde van de buitenwanden en van de omringende gebouwen grenzende aan buitenlucht volgens aan NEN-EN 13501-1: Brandklasse B
- Constructie-onderdelen zijde van de buitenwanden of van vergelijkbaar grenzende aan buitenlucht volgens aan NEN-EN 13501-1: Brandklasse D
- Constructie-onderdelen niet grenzende aan buitenlucht volgens aan NEN-EN 13501-1: Brandklasse D

Rookproductie en rookdichtheid:

- een zijde van een constructieonderdeel grenzend aan de binnenruimte voldoet aan rookklasse s2 conform aan NEN-EN 13501-1, d. vloer en bovenste trap minimaal rookklasse s1 conform NEN-EN 13501-1

De materiaalsoortpassingen dienen te voldoen aan GB.2.8.2, 2.8.2.9

Bepijping van ontstaan van een brandgevaarlijke situatie [BB af 2.8] het dak is bepijpt volgens NEN 6065 met brandgevaarlijk [BB af 2.9]

Berekening evalueert daglichttoegankelijkheid vlv. NEN 2057

Risicoering volgens NEN 3215

Eerste inrichting conform gegevens inrichtingsarchitect. Maatvoering inbouwelementen zijn indicatief.

PT2228 Afwerkschema MP1				ruimte	kleur
vloerafwerking		wandafwerking	plafondaafwerking		plafondafwerking
A	Tarkett - Deszco Trezzo Tile	A Stucwerk/Scan & tiewerk	A vloeren / t.h.z. o.k.		
B	Bestaande vloerafwerking	B Bestaande wandafwerking	B vloeren reinigen, reparen & v.v. tiewerk en o.k. einderen		
C	PVC stroken	C Wandtegels	C Bestaand plafond		
D	Kunstharde gebouwen vloer met opzetvloer v. f. luisen	D Wandtegels streeklagen 3 vloeren	C Afwerkbest 600x600mm.		
E	Houten vloeren vlijf Tarkett ALCOANTER EXCELLENCE	E Sanitaire wanden Hermeta	D Systeemplafond 600x1200mm.		
F	Schoolplaatje	F Akoestische wandbekleding	E Lichtrast		
G	Bestaande trappen reinigen en indien nodig reparen	G Stucwerk/Scan & tiewerk v.v. lambrisering			
H		H	H		
exakte gegevens afwerkschema conf. gegevens afwerkbest					
exakte gegevens brandveiligheid conf. gegevens afwerkbest					
exakte gegevens afwerkschema en coderingen conf. interieurarchitect					

renvooi

schoon metselwerk baksteen cf. bestaand
 vuil metselwerk kalzandsteen
 bestaande wand constr.
 metal studwand dik 125 mm. conf. leverancier & akoest. adviseur.
 voorzetwand dik 112,5 mm. RC: 4,7 m2K/W. conf. leverancier

aanrecht
wastafel
water-closet
zonwering
draaiend deel in raam
mechanische ventilatie
natuurlijke ventilatie
ventilatie rooster
deurspleet 15mm
bomschroef of nagel

voerhoogte / noogte dakrand
aanduiding voor vluchtrichting rechtdoor of naar boven;
vlg. NEN-EN-ISO 7010
aanduiding voor vluchtrichting rechtsaf;
vlg. NEN-EN-ISO 7010
aanduiding voor vluchtrichting linksaf;
vlg. NEN-EN-ISO 7010
aanduiding voor vluchtrichting naar beneden;
vlg. NEN-EN-ISO 7010
aanduiding voor vluchtrichting trap op/trap af rechts;
vlg. NEN-EN-ISO 7010
aanduiding voor vluchtrichting trap op/trap af links;
vlg. NEN-EN-ISO 7010
noodverlichtingsarmatuur 1 lux/m²
paniekfunctie [deur in vluchtweg]

brandmelder op net
zonder sleutel te openen [deur in vluchtweg]
brandblusmiddelen slanghaspel / handblusser 6kg
constructie brandwerend, 60 min. wdbbo
deur zelfsluitend
riolering schoonwater
riolering vuilwater

project :

Huisvesting Wikbeheer & IPOR
te Geleen

onderwerp :

technisch ontwerp
begane grond

MF

g			
f			
e			
d			
c	22	05	24
b	03	11	23
gew. a	06	10	23
datum	15	09	23

PT2228

schakel
formaat: 1/100
A1 (841 - 594 mm)

blad:

T.O.

Sittard ●
Rijweg zuid 10
Postbus 40
postcode 6130 AA
tel.: 046-4203956
fax: 046-4759490

Tilburg ○
Nieuwelandstraat 28
postcode 5038 SN
tel.: 013-5001111
fax: 013-5442077

mail@pt-architecten.nl
www.pt-architecten.nl