


verdieping

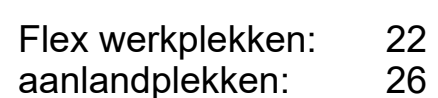

renvooi bouwaanvraag:
gebouwfuncties:

- | | |
|---|---|
|  | kantoorfunctie |
|  | bijeenkomstfunctie, nevenfunctie kantoorfunctie |
|  | nevenfunctie bergruimte |
|  | nevenfunctie keukenruimte |
|  | nevenfunctie sanitaire ruimte |
|  | nevenfunctie technische ruimte |
|  | verblijfsruimte / gebied |
|  | verkeersruimte |

bruto vloeroppervlak (BVO):	2123 m ²
gebruiksoppervlak (GBO):	1965 m ²
verblijfsgebied kantoor:	563 m ²
verblijfsgebied bijeenkomst:	264 m ²

PT2228 Afwerkschema MP1			
vloerwerk		wandafwerking	plafondafwerking
A	Tarket - Desco Trezzo Tile	A Stucwerk/Scan & teswerk	A vloerf / 112 x 61 vloer tegels, repareer & v.v. te-werk aan oml. randen
B	Besleide vloerwerk	B Wandbesleide wandafwerking	B Lechzraat
C	PVC-vloeren	C Wandtegels	C Afwerking 650x600mm
D	Handmaten gelapde gordelrol met opzittende v.v. taksen	D Wandtegels streegels 3 x 6	D Systeemleuning 600x1200mm.
E	ACCENT EXCELLENCE	E Sanitaire wanden Hemels	
F	F Schoonlijst	F Afwerkende wandbesleide	
G	G Badstanken, trappen reinigen en totten moddy repareren	G Stucwerk/Scan & teswerk v.v. handwerk	G
H		H	

exacte gegevens aanschafloc conf. gegevens activator
 exacte gegevens brandveiligheidsconf. gegevens activator brandveiligheidsconf.
 exacte gegevens afwerkingschema en oordelen conf. interieurarchitect

schoon metselwerk baksteen cf. bestaand
 vuil metselwerk kalzandsteen
 bestaande wand constr.
 metal studwand dik 125 mm. conf. leverancier & akoest. adviseur.
 voorzetwand dik 112,5 mm. RC: 4,7 m²K/W. conf. leverancier

schoon metselwerk baksteen cf. bestaand
 vuil metselwerk kalzandsteen
 bestaande wand constr.
 metal studwand dik 125 mm. conf. leverancier & akoest. adviseur.
 voorzetwand dik 112,5 mm. RC: 4,7 m²K/W. conf. leverancier

aanrecht
wastafel
water-closet
zonwering
draaiend deel in raam
mechanische ventilatie
natuurlijke ventilatie
ventilatie rooster
deurspleet 15mm

vloerwater afvoer
 vloerhoogte / hoogte dakrand
 aanduiding voor vluchtrichting rechtdoor of naar boven;
 vigs. NEN-EN-ISO 7010
 aanduiding voor vluchtrichting rechtsaf;
 vigs. NEN-EN-ISO 7010
 aanduiding voor vluchtrichting linksaf;
 vigs. NEN-EN-ISO 7010
 aanduiding voor vluchtrichting naar beneden;
 vigs. NEN-EN-ISO 7010
 aanduiding voor vluchtrichting trap op/trap af rechts;
 vigs. NEN-EN-ISO 7010
 aanduiding voor vluchtrichting trap op/trap af links;
 vigs. NEN-EN-ISO 7010
 noodverlichtingsarmatuur 1 lux/m²
 paniekfunctie [deur in vluchtweg]

brandmelder op net
zonder sleutel te openen [deur in vluchtweg]
brandblusmiddelen slanghaspel / handblusser 6kg
constructie brandwerend, 60 min. wbdbo
deur zelfsluitend
riolering schoonwater
riolering vuilwater

project :
Huisvesting
te G

onderwerp :
technisch
verdiep

povše&timmermans

g				
f				
e				
d				
c	22	05	2	
b	03	11	2	
gew. a	06	10	2	
datum	15	09	2	

PT2

schaal:
maat:

Sittard ●
Rijweg zuid 10
Postbus 40
Postcode 6130 AA
tel.: 046-4230396
fax: 046-4759490
mail: pt-architecten@pt-architecten.nl

PT2228

schaal: 1:100
 formaat: A1 (B41 - 504 mm)

blad: **T.03**

Sittard ●

Rijksweg zuid 10
 Postbus 40
 postcode 6130 AA
 fax: 046-4230396
 fax: 046-4759490

mail@st-architecten.nl

Tilburg ○

Nieuwlandstraat 28
 postcode 5038 SN
 tel.: 013-5601111
 fax: 013-5442077