PT2228 - Huisvesting Wijkbeheer & IPOR te Geleen

merk A
alle maten dienen in het werk te worden gecontroleerd
kozijn
WBDBO
uitvoeren: RAL 9011
aantal 16

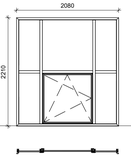

merk B
alle maten dienen in het werk te worden gecontroleerd
kozijn
WBDBO
uitvoeren: RAL 9011
aantal 5

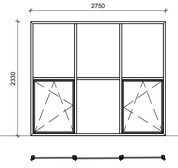

merk C
alle maten dienen in het werk te worden gecontroleerd
kozijn
WBDBO
uitvoeren: RAL 9011
aantal 7

merk D
alle maten dienen in het werk te worden gecontroleerd
kozijn
WBDBO
uitvoeren: RAL 9011
aantal 11

merk E
alle maten dienen in het werk te worden gecontroleerd
kozijn
WBDBO
uitvoeren: RAL 9011
aantal 1

merk E brandwerend
alle maten dienen in het werk te worden gecontroleerd
kozijn
WBDBO
uitvoeren: RAL 9011
aantal 4

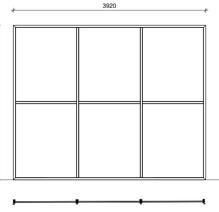

merk F
alle maten dienen in het werk te worden gecontroleerd
kozijn
WBDBO
uitvoeren: RAL 9011
aantal 1

merk H
alle maten dienen in het werk te worden gecontroleerd
kozijn
WBDBO
uitvoeren: RAL 9011
aantal 1

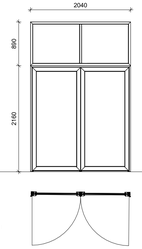

merk G
alle maten dienen in het werk te worden gecontroleerd
hardst. dorpel
kozijn
WBDBO
uitvoeren: RAL 9011
aantal 1

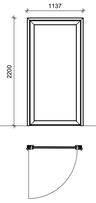

merk I
alle maten dienen in het werk te worden gecontroleerd
hardst. dorpel
kozijn
WBDBO
uitvoeren: RAL 9011
aantal 1

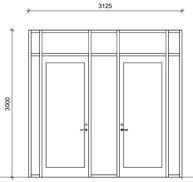

glazen systeemwand 1
kozijn glazen systeemwand
WBDBO
uitvoeren: RAL 7030
aantal 1
voorzien van raamfolie

glazen systeemwand 2
kozijn glazen systeemwand
WBDBO
uitvoeren: RAL 7030
aantal 1
voorzien van raamfolie

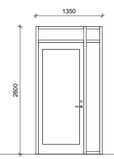

glazen systeemwand 3
kozijn glazen systeemwand
WBDBO
uitvoeren: RAL 7030
aantal 1
voorzien van raamfolie

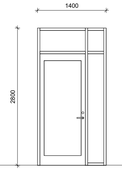

glazen systeemwand 4
kozijn glazen systeemwand
WBDBO
uitvoeren: RAL 7030
aantal 1
voorzien van raamfolie

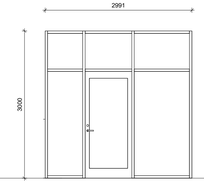

glazen systeemwand 5
kozijn glazen systeemwand
WBDBO
uitvoeren: RAL 7030
aantal 1
voorzien van raamfolie

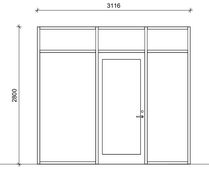

glazen systeemwand 6
kozijn glazen systeemwand
WBDBO
uitvoeren: RAL 7030
aantal 1
voorzien van raamfolie

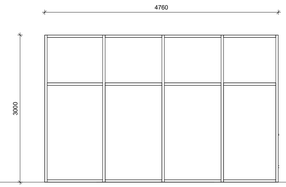

glazen systeemwand 7
kozijn glazen systeemwand
WBDBO
uitvoeren: RAL 7030
aantal 1
voorzien van raamfolie

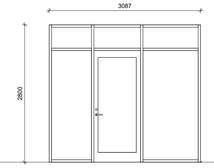

glazen systeemwand 8
kozijn glazen systeemwand
WBDBO
uitvoeren: RAL 7030
aantal 1
voorzien van raamfolie

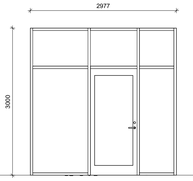

glazen systeemwand 9
kozijn glazen systeemwand
WBDBO
uitvoeren: RAL 7030
aantal 1
voorzien van raamfolie

De brandmeldinstallatie dient uitgevoerd te worden conform NEN 2535:2009 / C1:2010 & dient te voldoen aan artikel 6.20 [bouwbesluit].
De ontruimingsinstallatie [niet automatische bewaking incl. type B - Luid alarm] dient uitgevoerd te worden conform NEN 2575:2004 / C1:2006 / NEN 2535 & dient te voldoen aan artikel 6.23. [bouwbesluit]

De noodverlichting dient binnen 15 sec. na het uitvallen van de hoofdvoorziening voor elektriciteit gedurende tenminste 60 min. een op de vloer en het tredevlak gemeten verlichtingssterkte van ten minste 1 lux, noodverlichting [conf. NEN 1010 & NEN 1838]

De vluchtwegaanduiding dient binnen 15 sec. na het uitvallen van de voorziening voor elektriciteit, gedurende een periode van ten minste 60 min. te voldoen aan de zichtbaarheidseisen bedoeld in artikel 5.2 t/m 5.6 van NEN-EN 1838.

Bereikbaarheid en toegankelijkheid: het gebouw is volledig toegankelijk. De verdieping is volledig toegankelijk middels de lift.

Veiligheidsbeglazing volgens NEN 3569:2011, doorvalveiligheid conform NEN-EN 1990 en bouwbesluit 2012 afdeling 2.1

Daar waar een brandwerende scheiding aanwezig is dient de bouwconstructie dezelfde brandweerendheid te bezitten met betrekking tot bezwijken als deze brandwerende scheiding conf. gegevens constructeur

Bouwconstructie beschermde vluchtroute dient een brandwerendheid m.b.t. bezwijken te bezitten van ten minste 30 minuten conform constructeur.
De bouwconstructie moet voldoen aan de volgende NEN-normen: NEN-EN1990, NEN-EN1992, NEN-EN1993, NEN-EN1994, NEN-EN1995, NEN-EN1996, NEN-EN1999 of NEN6069.

Constructies, aanlegnivo en dikte fundering conform grondrapport, tekeningen & berekeningen constructeur

Bijdrage tot brandvoortplanting;
* constructie-onderdelen zijnde binnenwanden, plafonds en deuren in het vluchttrappenhuis voldoen aan NEN-EN 13501-1 Brandklasse B en rookklasse s2. de vloerafwerking geldt minimaal brandklasse Cfl en rookklasse s1. Voor de bestaande houten trap zijn geen aanvullende eisen.
* constructie-onderdelen niet zijnde deur/raam/kozijn of vergelijkbaar grenzende aan buitenlucht voldoen aan NEN-EN 13501-1 Brandklasse D
* constructie-onderdelen zijnde een deur/raam/kozijn of vergelijkbaar grenzende aan buitenlucht voldoen aan NEN-EN 13501-1 Brandklasse D
* constructie-onderdelen niet grenzende aan buitenlucht voldoen aan NEN-EN 13501-1 Brandklasse D

Rookproductie en rookdichtheid;
* een zijde van een constructieonderdeel grenzend aan de binnenlucht voldoet aan rookklasse s2 conform de NEN-EN 13501-1, de vloer en bovenzijde trap minimaal rookklasse s1fl conform NEN-EN 13501-1.

De materiaaltoepassingen dienen te voldoen aan BB. afd. 2.8 & 2.9

Beperking van ontstaan van een brandgevaarlijke situatie [BB. afd. 2.8], het dak is bepaald volgens NEN 6063 niet brandgevaarlijk [BB. afd. 2.9].

Berekening equivalent daglichtoppervlakte vgs. NEN 2057

Riolering volgens NEN 3215

Exacte inrichting conform gegevens interieurarchitect. Maatvoering inbouwelementen zijn indicatief.

renvooi brandweereisen:

brandcompartiment 60min. wbdbo

brandcompartiment 30min. wbdbo

aanduiding voor vluchtrichting rechtdoor of naar boven; vlgs. NEN-EN-ISO 7010

aanduiding voor vluchtrichting rechtsaf; vlgs. NEN-EN-ISO 7010

aanduiding voor vluchtrichting linksaf; vlgs. NEN-EN-ISO 7010

aanduiding voor vluchtrichting naar beneden; vlgs. NEN-EN-ISO 7010

aanduiding voor vluchtrichting trap op/trap af rechts; vlgs. NEN-EN-ISO 7010

aanduiding voor vluchtrichting trap op/trap af links; vlgs. NEN-EN-ISO 7010

renvooi gebouwfuncties:

kantoorfunctie

bijeenkomstunctie, nevenfunctie kantoorfunctie

nevenfunctie bergruimte

nevenfunctie keukenruimte

nevenfunctie sanitaire ruimte

nevenfunctie technische ruimte

verblijfsruimte / gebied

verkeersruimte

bruto vloeroppervlak (BVO):	2123 m²
gebruiksoppervlak (GBO):	1965 m²
verblijfsgebied kantoor:	563 m²
verblijfsgebied bijeenkomst:	264 m²

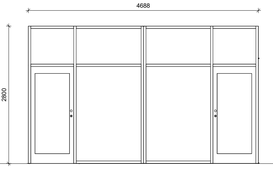

glazen systeemwand 10
kozijn glazen systeemwand
WBDBO
uitvoeren: RAL 7030
aantal 1
voorzien van raamfolie

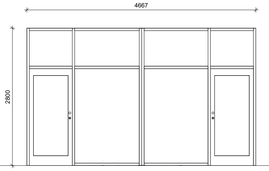

glazen systeemwand 11
kozijn glazen systeemwand
WBDBO
uitvoeren: RAL 7030
aantal 1
voorzien van raamfolie

glazen systeemwand 12
kozijn glazen systeemwand
WBDBO
uitvoeren: RAL 7030
aantal 1
voorzien van raamfolie

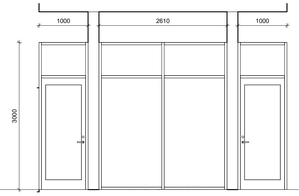

glazen systeemwand 13
kozijn glazen systeemwand
WBDBO
uitvoeren: RAL 7030
aantal 1
voorzien van raamfolie

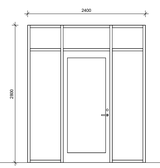

glazen systeemwand 14
kozijn glazen systeemwand
WBDBO
uitvoeren: RAL 7030
aantal 1
voorzien van raamfolie

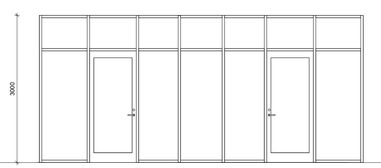

glazen systeemwand 15
kozijn glazen systeemwand
WBDBO
uitvoeren: RAL 7030
aantal 1
voorzien van raamfolie

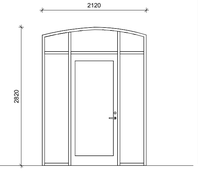

glazen systeemwand 16
kozijn glazen systeemwand
WBDBO
uitvoeren: RAL 7030
aantal 1
voorzien van raamfolie

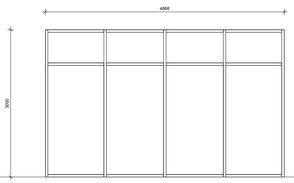

glazen systeemwand 17
kozijn glazen systeemwand
WBDBO
uitvoeren: RAL 7030
aantal 1
voorzien van raamfolie

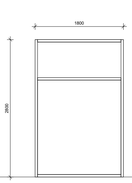

glazen systeemwand 18
kozijn glazen systeemwand
WBDBO
uitvoeren: RAL 7030
aantal 2
voorzien van raamfolie

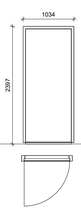

merk 1
kozijn houten kozijnen 67x114
WBDBO
uitvoeren: RAL 9010
aantal 23
aantal kozijn 4

merk 1a
holonde dorpel.
kozijn houten kozijnen 67x114
WBDBO
uitvoeren: RAL 9010
aantal 9

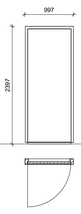

merk 2
kozijn houten kozijnen 67x114
WBDBO
uitvoeren: RAL 9010
aantal 8

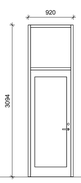

merk 3
kozijn staal profiel naar bestaand
WBDBO
uitvoeren: RAL 9010
aantal 1
voorzien van raamfolie

alle maten dienen in het werk te worden gecontroleerd

PT2228 Afwerkschema MP1

	vloerafwerking		wandafwerking		plafondafwerking
A	Tarkett - Desso Grezzo Tile	A	Stucwerk/Scan & texwerk	A	vloeren / i.h.z. o.k. voor reiningen, repareren & v.v. texwerk en akoest. eilanden
B	Bestaande vloerafwerking	B	Bestaande wandafwerking	B	Bestaand plafond
C	PVC stroken	C	Wandtegels	C	Akoestisch 600x600mm.
D	kunsthars gebonden gietvloer met opzetplint v.v. flakes	D	Wandtegels strooitegels 3 kleuren	D	Systeemplafond 600x1200mm.
E	Heterogeen vinyl Tarkett ACCZENT EXCELLENCE	E	Sanitaire wanden Hermeta	E	Lichtstraat
F	Schoonloopmat	F	Akoestische wandbekleding	F	
G	Bestaande trappen reinigen en indien nodig reparen	G	Stucwerk/Scan & texwerk v.v. lambriserring	G	
H		H		H	
	exacte gegevens akoustiek conf. gegevens adviseur				
	exacte gegevens brandveiligheid conf. gegevens adviseur brandveiligheid				
	exacte gegevens afwerkschema en coderingen conf. interieurarchitect				

ruimtenr.	vloerafw.
wandafw.	plafondafw.

renvooi

schoon metselwerk baksteen cf. bestaand

vuil metselwerk kalzandsteen

bestaande wand constr.

metal studwand dik 125 mm. conf. leverancier & akoest. adviseur.

voorzetwand dik 112,5 mm. RC: 4,7 m2K/W, conf. leverancier

aanr.	aanrecht
w.t.	wastafel
w.c.	water-closet
zw	zonwering
★	draaiend deel in raam
m.v.	mechanische ventilatie
n.v.	natuurlijke ventilatie
v.r.	ventiatie rooster
ds.	deurspleet 15mm
hwa	hemelwater afvoer
325	vloerhoogte / hoogte dakrand
	aanduiding voor vluchtrichting rechtdoor of naar boven; vlgs. NEN-EN-ISO 7010
	aanduiding voor vluchtrichting rechtsaf; vlgs. NEN-EN-ISO 7010
	aanduiding voor vluchtrichting linksaf; vlgs. NEN-EN-ISO 7010
	aanduiding voor vluchtrichting naar beneden; vlgs. NEN-EN-ISO 7010
	aanduiding voor vluchtrichting trap op/trap af rechts; vlgs. NEN-EN-ISO 7010
	aanduiding voor vluchtrichting trap op/trap af links; vlgs. NEN-EN-ISO 7010
	noodverlichtingsarmatuur 1 lux/m2
P	paniekfunctie [deur in vluchtweg]
	brandmelder op net
ZS	zonder sleutel te openen [deur in vluchtweg]
30 min	brandblusmiddellen slanghaspel / handblusser 6kg
	constructie brandwerend, 60 min. wbdbo
	deur zelfsluitend
S.W.r.	riolering schoonwater
V.W.r.	riolering vuilwater

povše&timmermans architecten - ingenieurs bv

Sittard
Rijksweg zuid 10
Postbus 40
postcode 6130 AA
tel.: 046-4230366
fax: 046-4759490
mail@pt-architecten.nl
www.pt-architecten.nl

Tilburg
Nieuwlandstraat 28
postcode 5038 SN
tel.: 013-5801111
fax: 013-5442077

project :
Huisvesting Wijkbeheer & IPOR
te Geleen

onderwerp :
technisch ontwerp
kozijnstaat

MP1

	g			
	f			
	e			
	d			
	c	**22**	**05**	**24**
	b	**03**	**11**	**23**
gew.	a	**06**	**10**	**23**
datum		**15**	**09**	**23**

PT2228

schaal: 1:50
formaat: A1

blad: **T.15**