

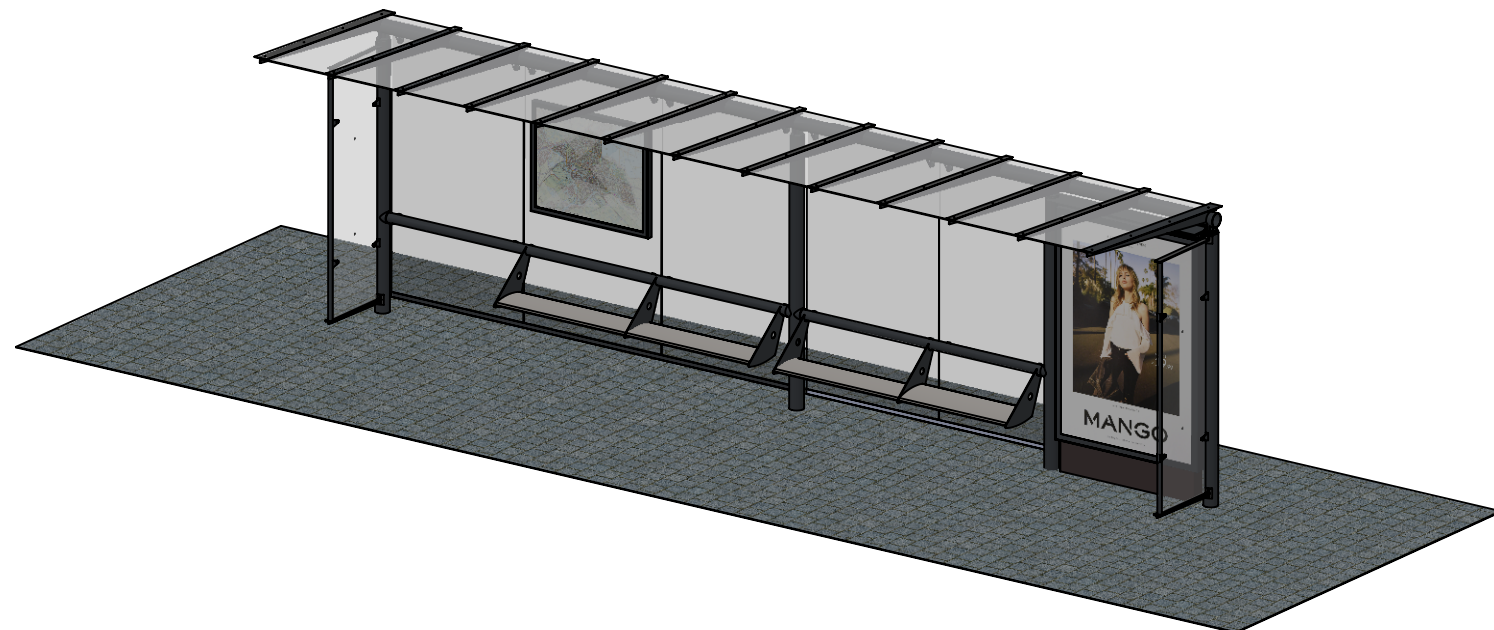


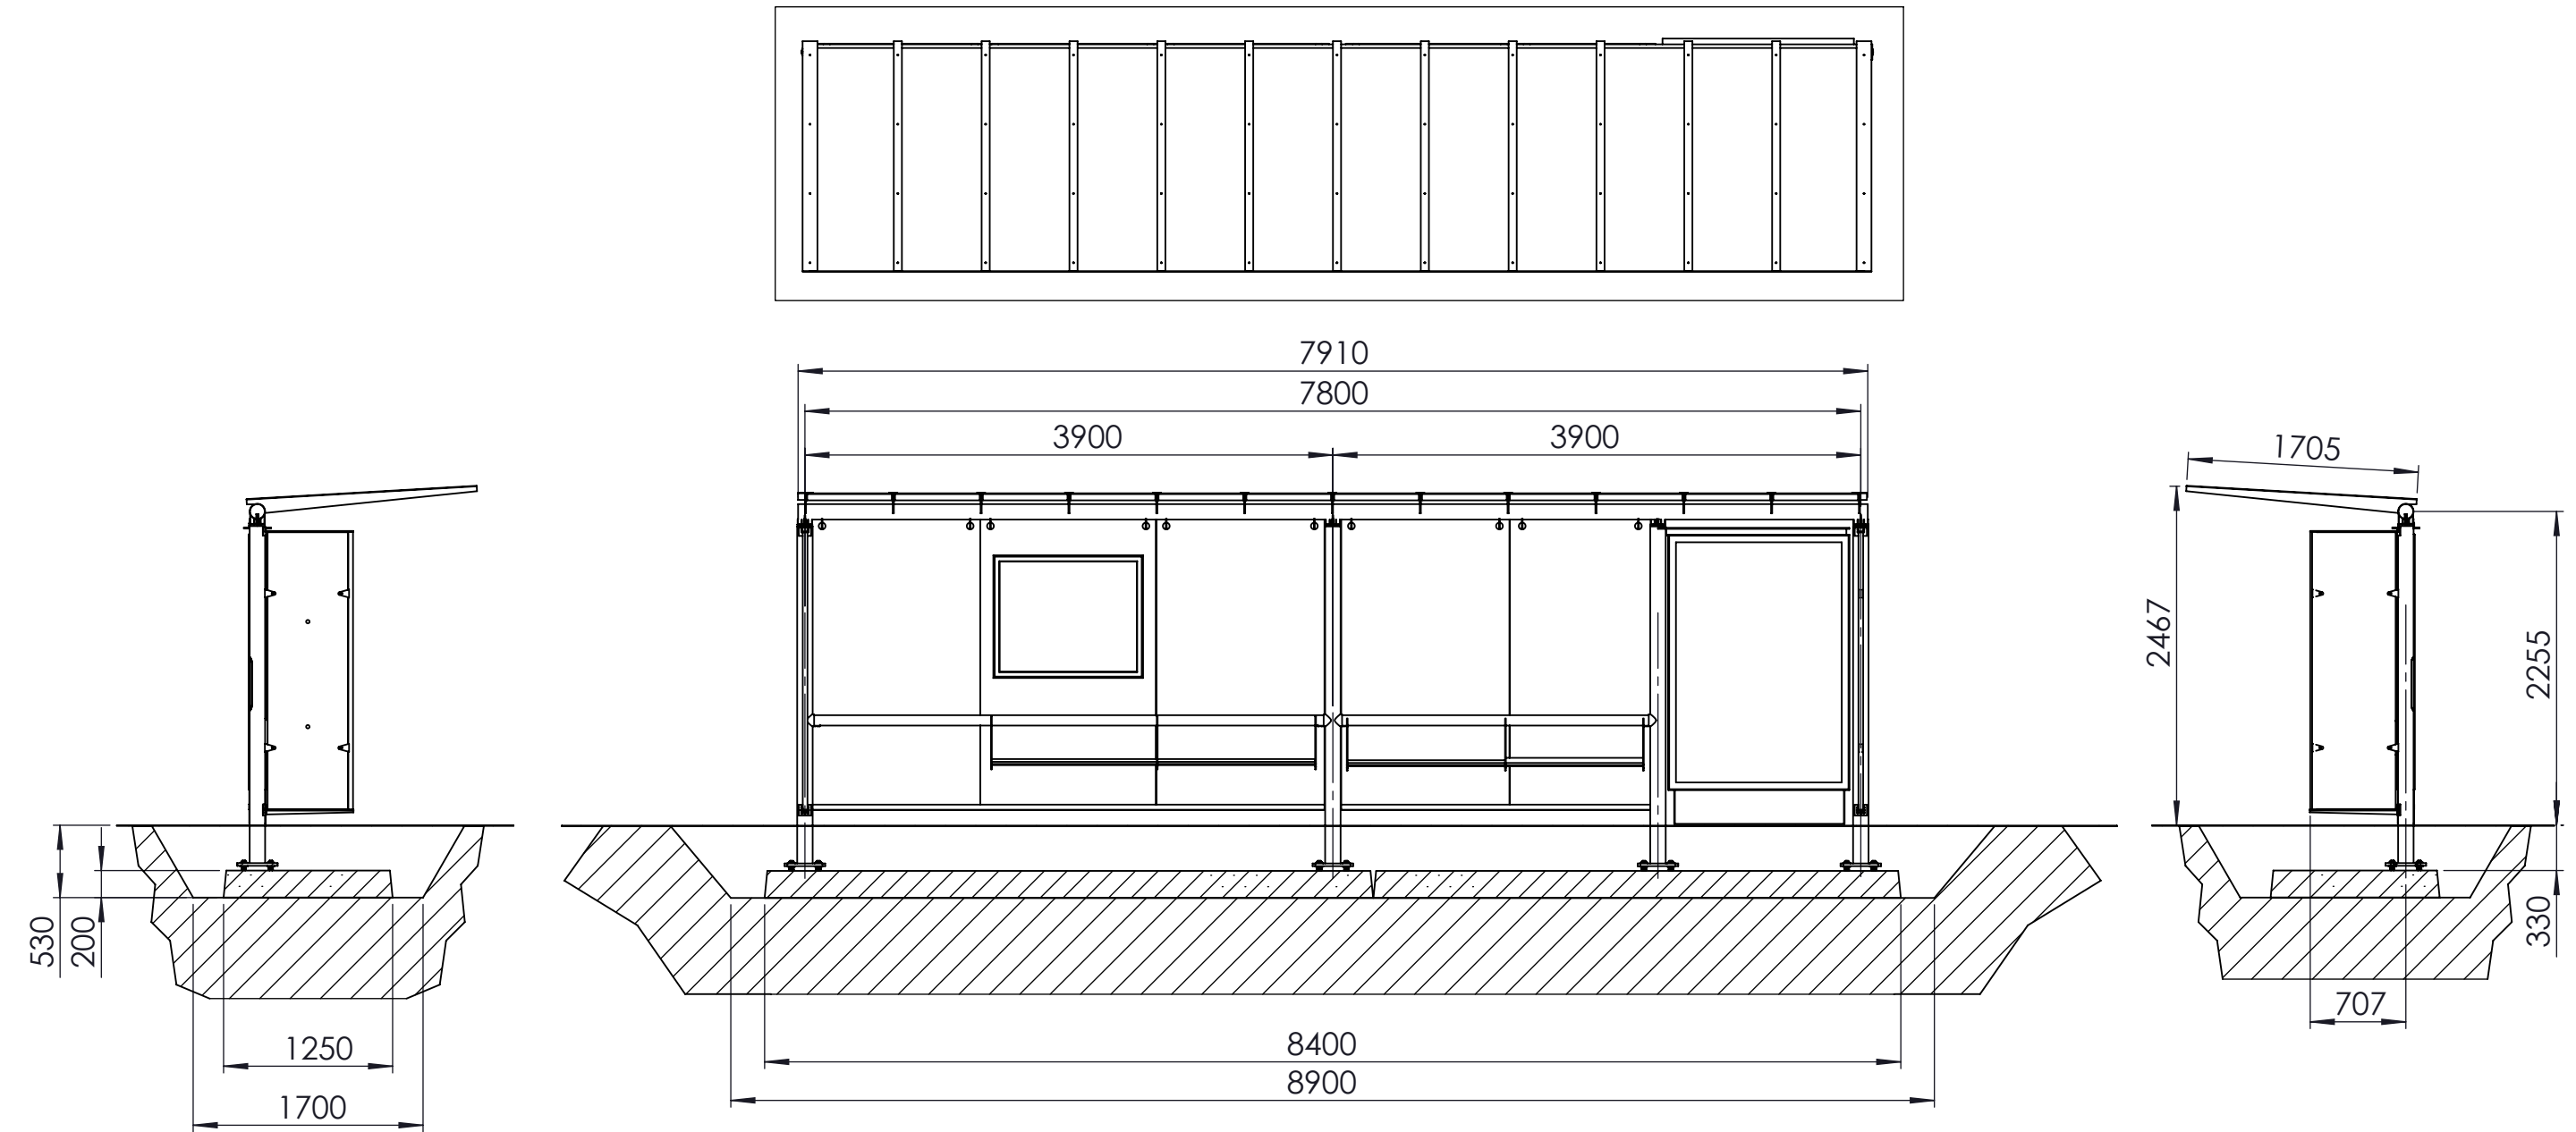

typenummer fundatie:	Z110 + Z111
afmeting fundatie:	8400x1250x200 mm
afmeting cunet:	8900x1700x600 mm
massa fundatie:	5144 kg

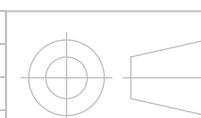

JCDecaux Nederland BV Barbara Strozilaan 374 1083 HN Amsterdam tel. +31 20 660 75 00 info@jcdecaux.nl		
Benaming: PC-238_Foster 8m 1700 AC		
600		
Ax nummer:		
Materiaal: Various		
Bestandsnaam: Foster 2e_8m 1705 1xAC		
Getekend: JvdG	Gewicht:	Kg
Datum: 18-2-2021	Schaal: 1:50	Tekening: 1 van 1
Tekening niet schalen	Afmeting: A3	
Deze technische tekening is eigendom van JCDecaux Nederland BV. Het is niet toegestaan deze te kopiëren of openbaar te maken zonder schriftelijke toestemming.		