


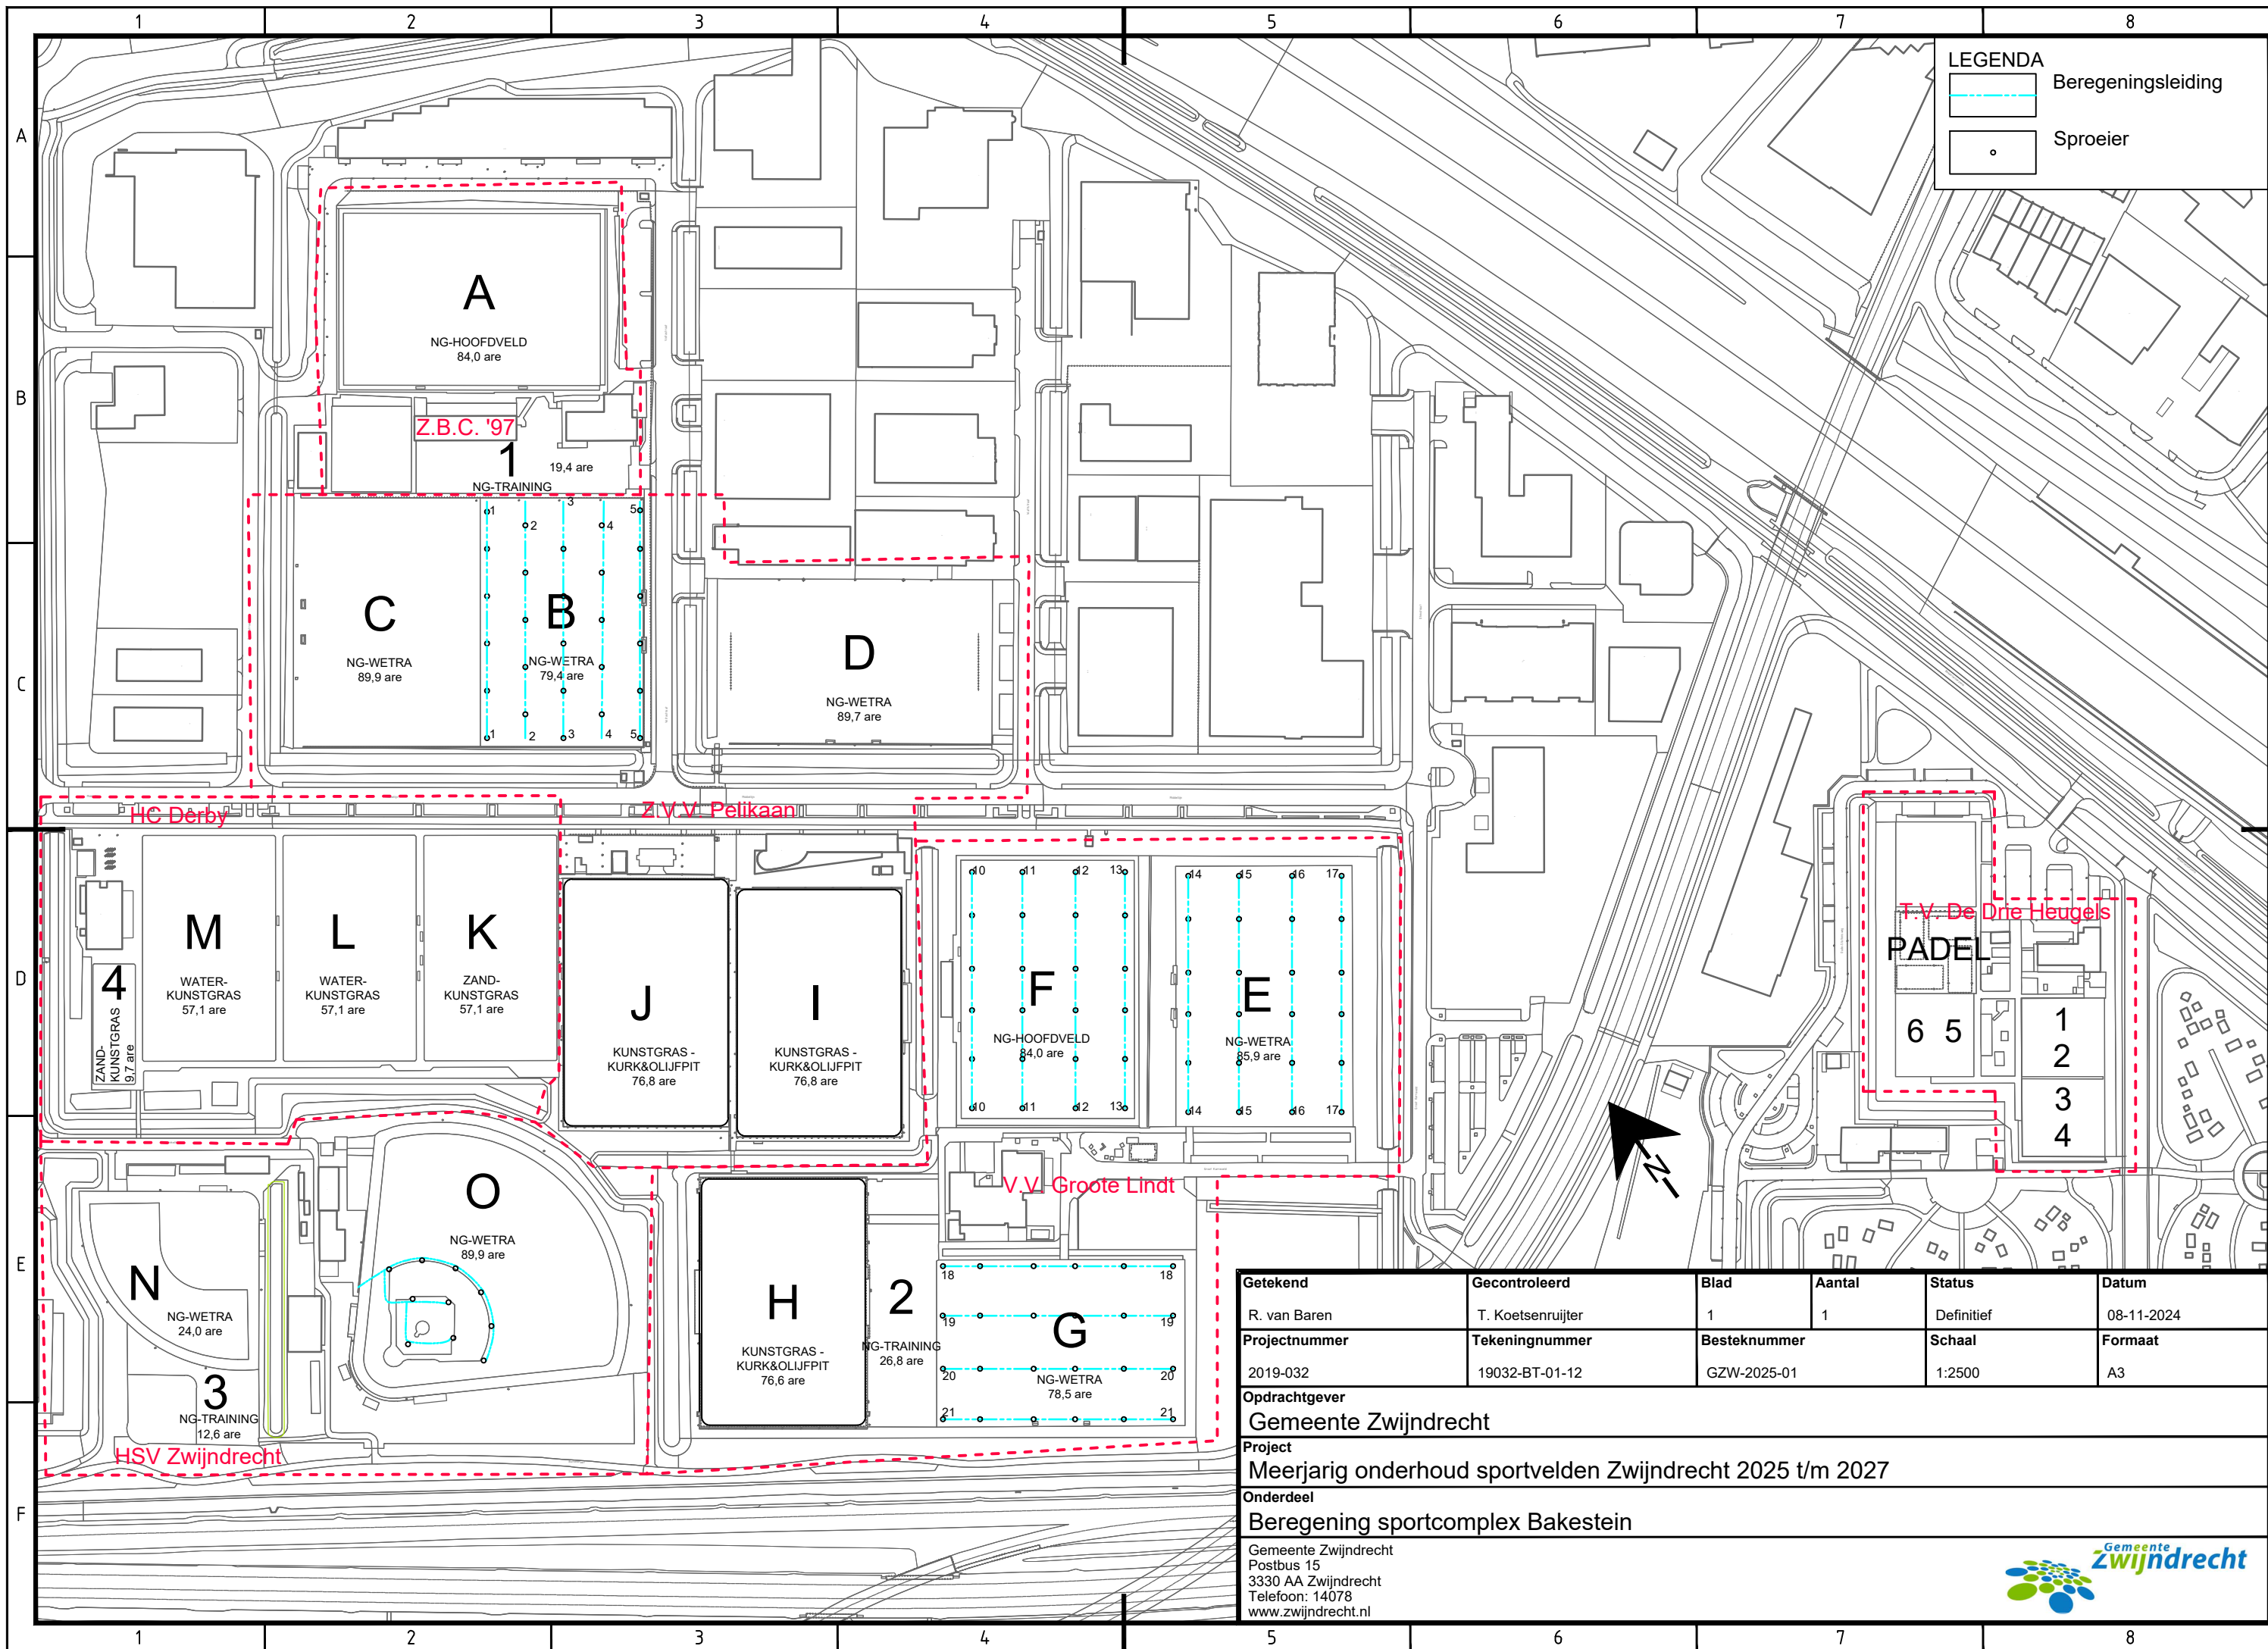

Getekend	Gecontroleerd	Blad	Aantal	Status	Datum
R. van Baren	T. Koetsenruijter	1	1	Definitief	08-11-2024
Projectnummer	Tekeningnummer	Besteknummer	Schaal	Formaat	
2019-032	19032-BT-01-12	GZW-2025-01	1:2500	A3	
Opdrachtgever					
Gemeente Zwijndrecht					
Project					
Meerjarig onderhoud sportvelden Zwijndrecht 2025 t/m 2027					
Onderdeel					
Berekening sportcomplex Bakestein					
Gemeente Zwijndrecht Postbus 15 3330 AA Zwijndrecht Telefoon: 14078 www.zwijndrecht.nl					

