


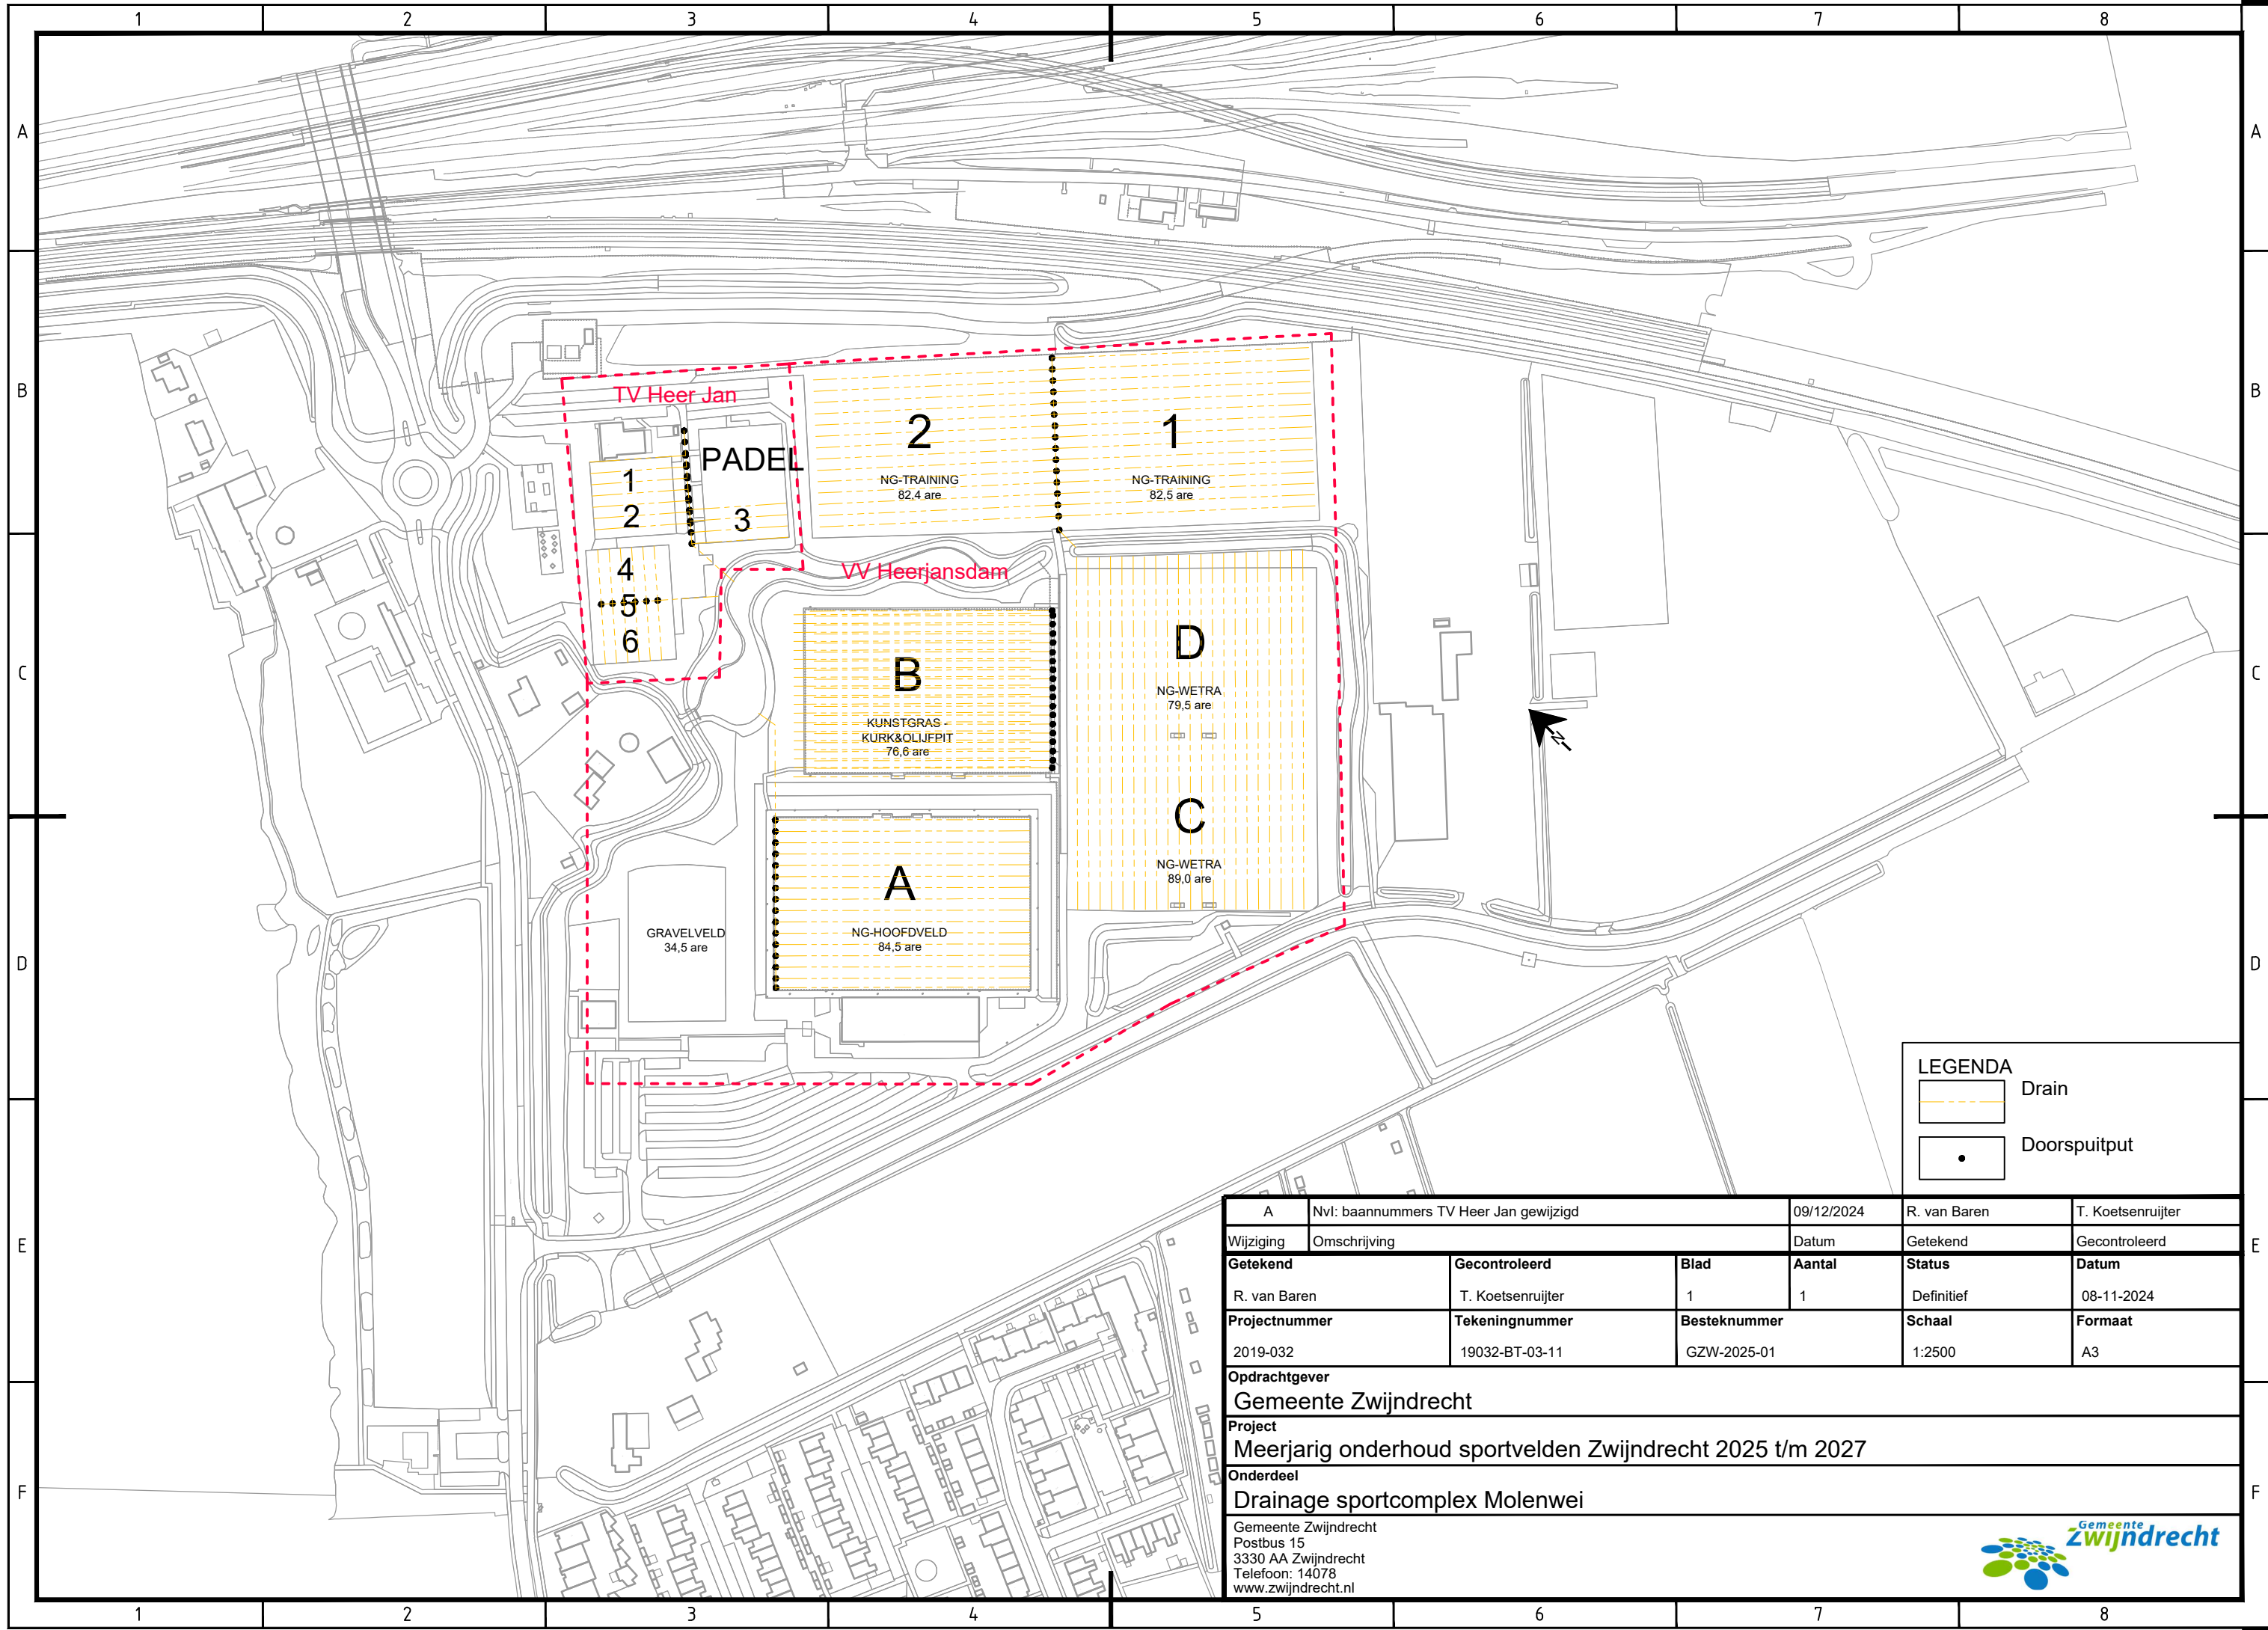

LEGENDA	
	Drain
	Doorspuitput

A	Nvl: baannummers TV Heer Jan gewijzigd		09/12/2024	R. van Baren	T. Koetsenruijter
Wijziging	Omschrijving		Datum	Getekend	Gecontroleerd
Getekend		Gecontroleerd	Blad	Aantal	Status
R. van Baren		T. Koetsenruijter	1	1	Definitief
Projectnummer		Tekeningnummer	Besteknummer	Schaal	Formaat
2019-032		19032-BT-03-11	GZW-2025-01	1:2500	A3
Opdrachtgever					
Gemeente Zwijndrecht					
Project					
Meerjarig onderhoud sportvelden Zwijndrecht 2025 t/m 2027					
Onderdeel					
Drainage sportcomplex Molenwei					
Gemeente Zwijndrecht Postbus 15 3330 AA Zwijndrecht Telefoon: 14078 www.zwijndrecht.nl					

Gemeente
Zwijndrecht

