


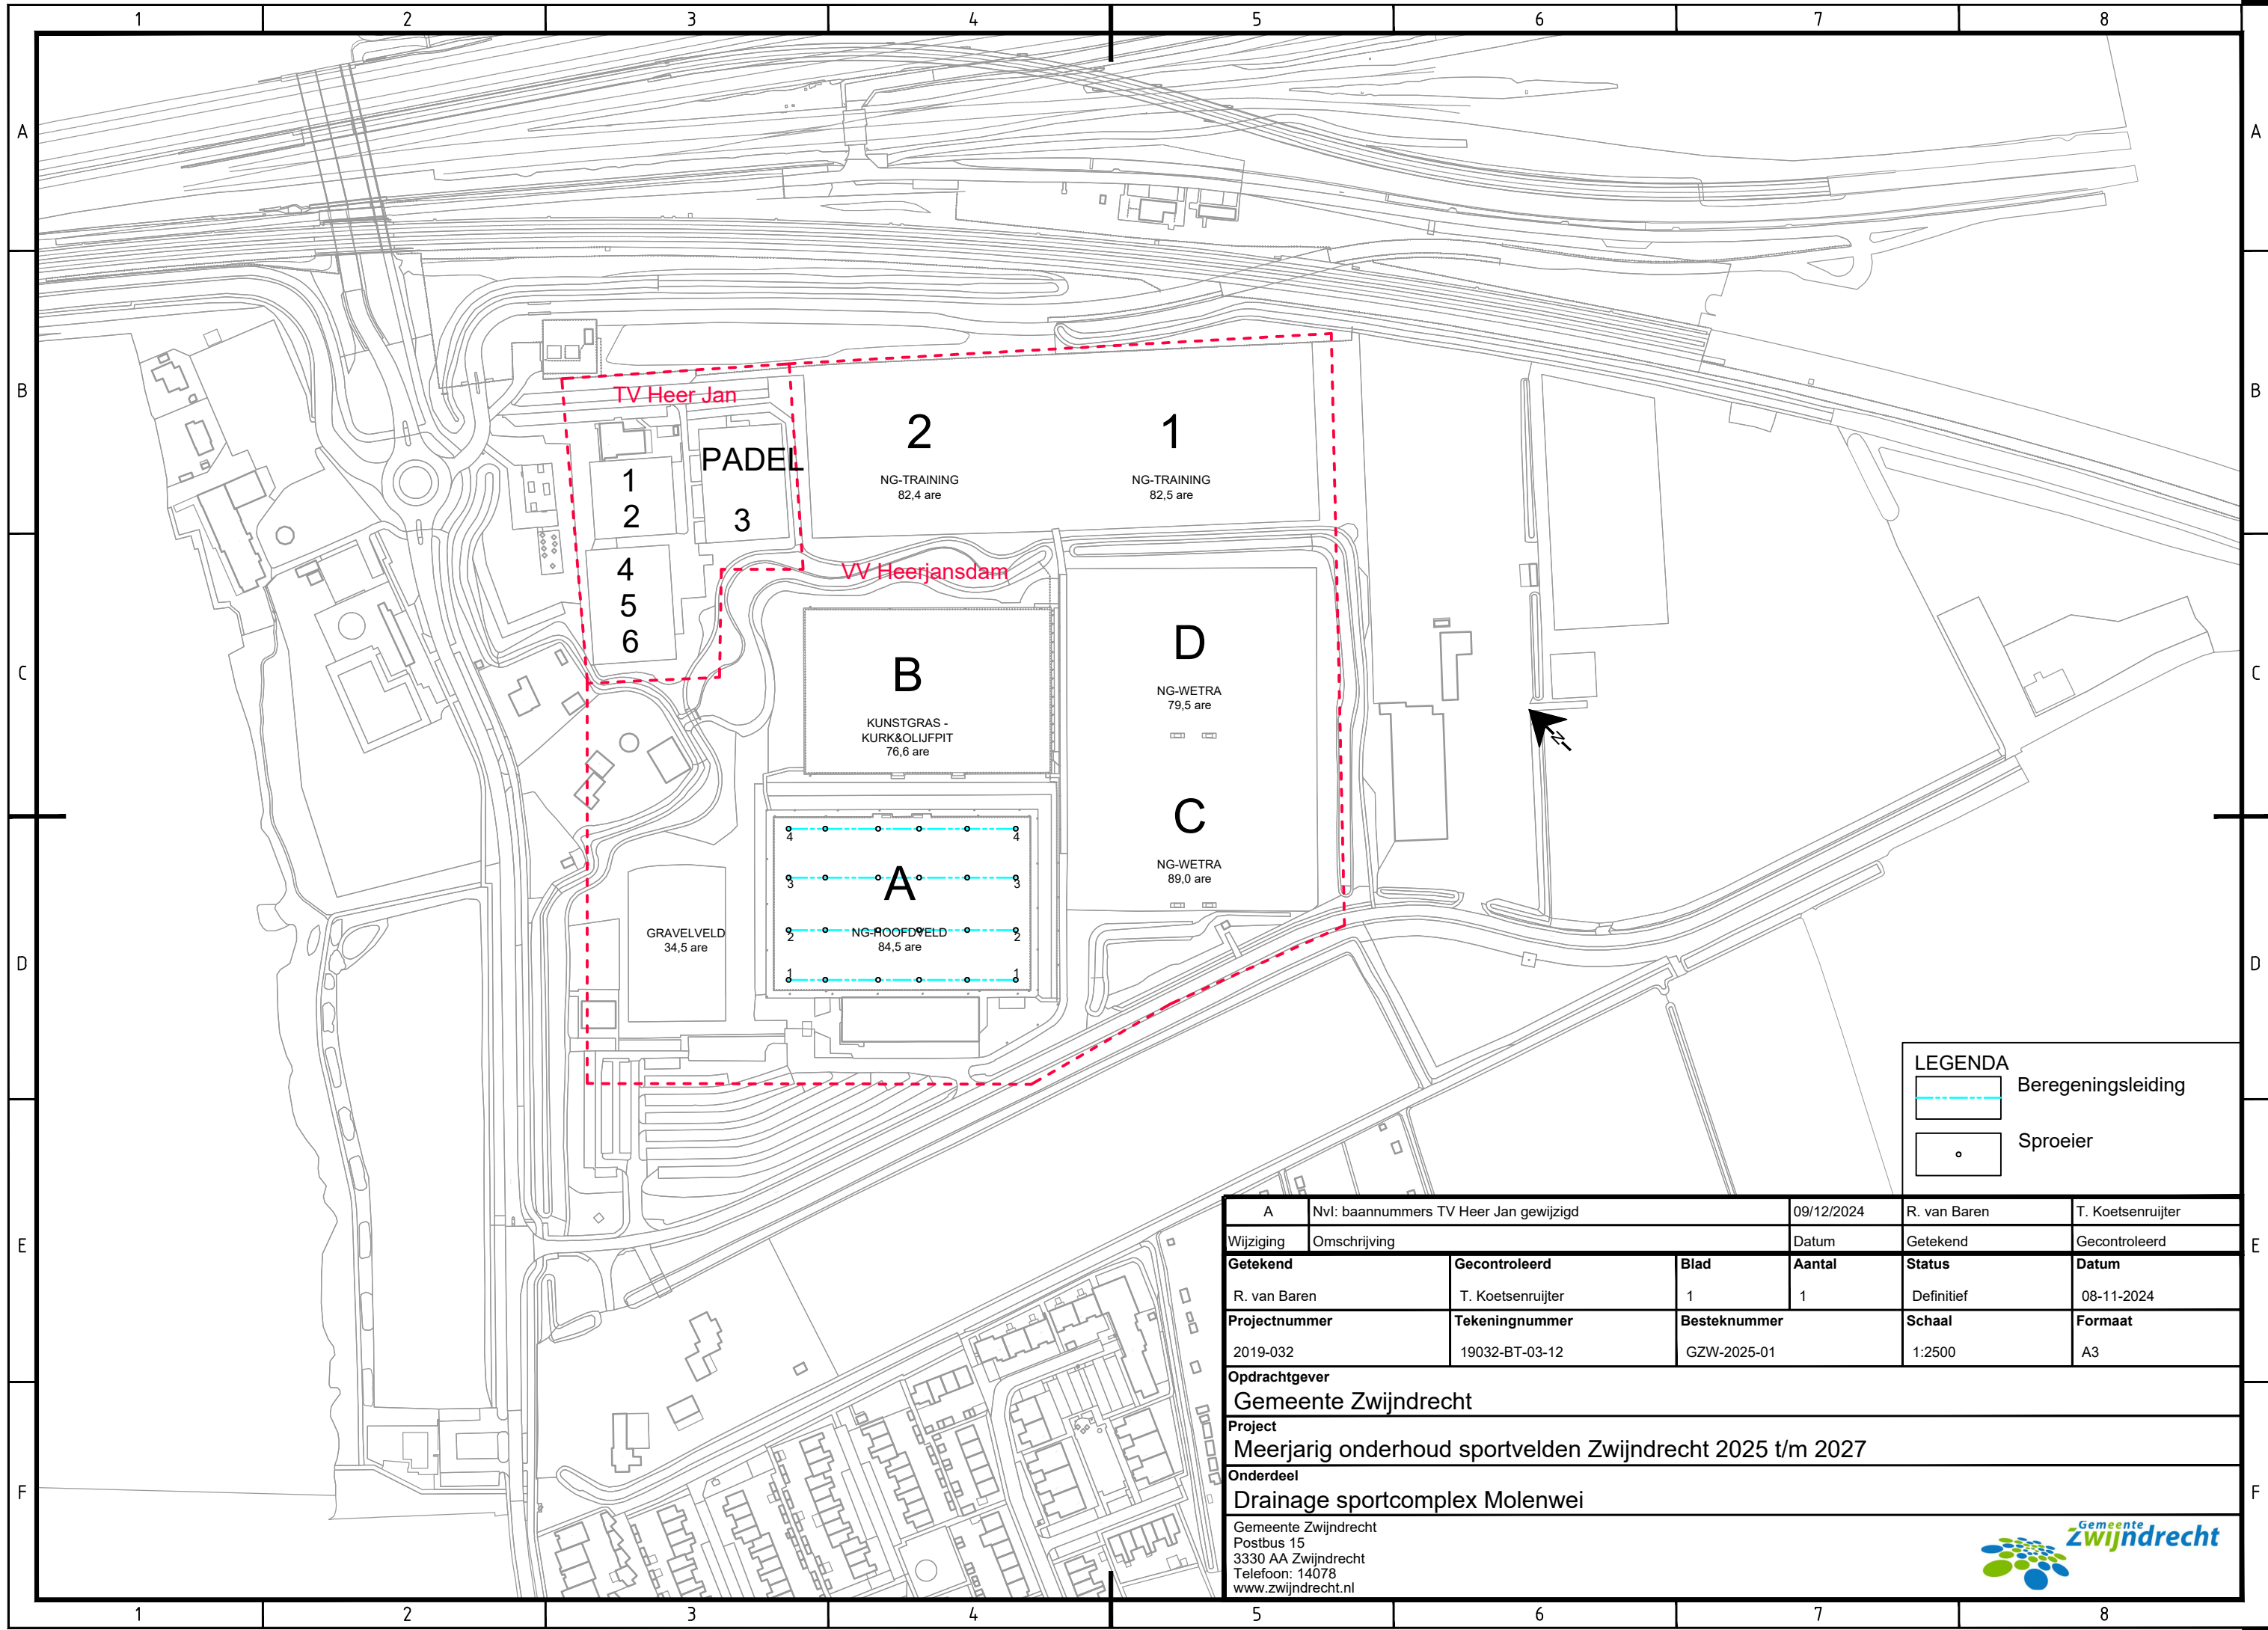

LEGENDA

Beregeningsleiding

Sproeier

A	Nvl: baannummers TV Heer Jan gewijzigd			09/12/2024	R. van Baren	T. Koetsenruijter
Wijziging	Omschrijving			Datum	Getekend	Gecontroleerd
Getekend		Gecontroleerd		Blad	Aantal	Status
R. van Baren		T. Koetsenruijter		1	1	Definitief
Projectnummer		Tekeningnummer		Besteknummer		Schaal
2019-032		19032-BT-03-12		GZW-2025-01		1:2500
Opdrachtgever						
Gemeente Zwijndrecht						
Project						
Meerjarig onderhoud sportvelden Zwijndrecht 2025 t/m 2027						
Onderdeel						
Drainage sportcomplex Molenwei						
Gemeente Zwijndrecht Postbus 15 3330 AA Zwijndrecht Telefoon: 14078 www.zwijndrecht.nl						

