
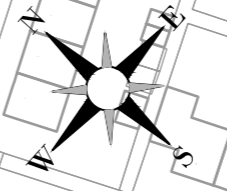


Verklaring velden

	69860m ²	Beheergrens
	695m ²	Hoofdgebouw
	500m ²	Bijgebouw / luifels
	12805m ²	Gras - speelvelden
	2650m ²	Gras - uitloop speelvelden
	2310m ²	Gras - schoolsport
	4440m ²	Gras - overig
	2530m ²	Gras - ruw
	25440m ²	Kunstgras - voetbal
	290m ²	Haag
	3205m ²	Heesterbeplanting
	4585m ²	Bosplantsoen
	59380m ²	Totaal
	810m ¹	Ballenvanger
	695m ¹	Hekwerk
	1400m ¹	Leunhekwerk
	133st	Boom
	72st	Boom aanplant
	14st	Doel
	8st	Dugout
	13st	Dubbele poort
	16st	Enkele poort
	8st	Veldverlichting
	14st	1 Armatuur
	14st	2 Armaturen
	2st	Straatverlichting
	1st	Scorebord
	5st	Vlaggenmast

Situatie
SCHAAL 1 : 1000

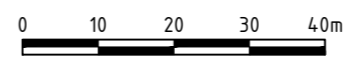

SPORTSERVICE RIDDERKERK

Sportlaan 8-10
2982 SN Ridderkerk
Tel. 0180 491135



Locatie : GEMEENTE RIDDERKERK		Wijk : WEST	
Werk : SPORTPARKEN RIDDERKERK			
Onderdeel : VELDEN SPORTPARK RIDDERKERK			
Get: TM	Gec: RB	Dat : 31-08-2022	Schaal : 1:1000
Wijz	Get :	Betreft :	Dat :
Wijz	Get :	Betreft :	Dat :
Tekeningnummer:			2982-SN-A
Bestandsnaam:			RIDD-2982-SN-5.0.dwg