




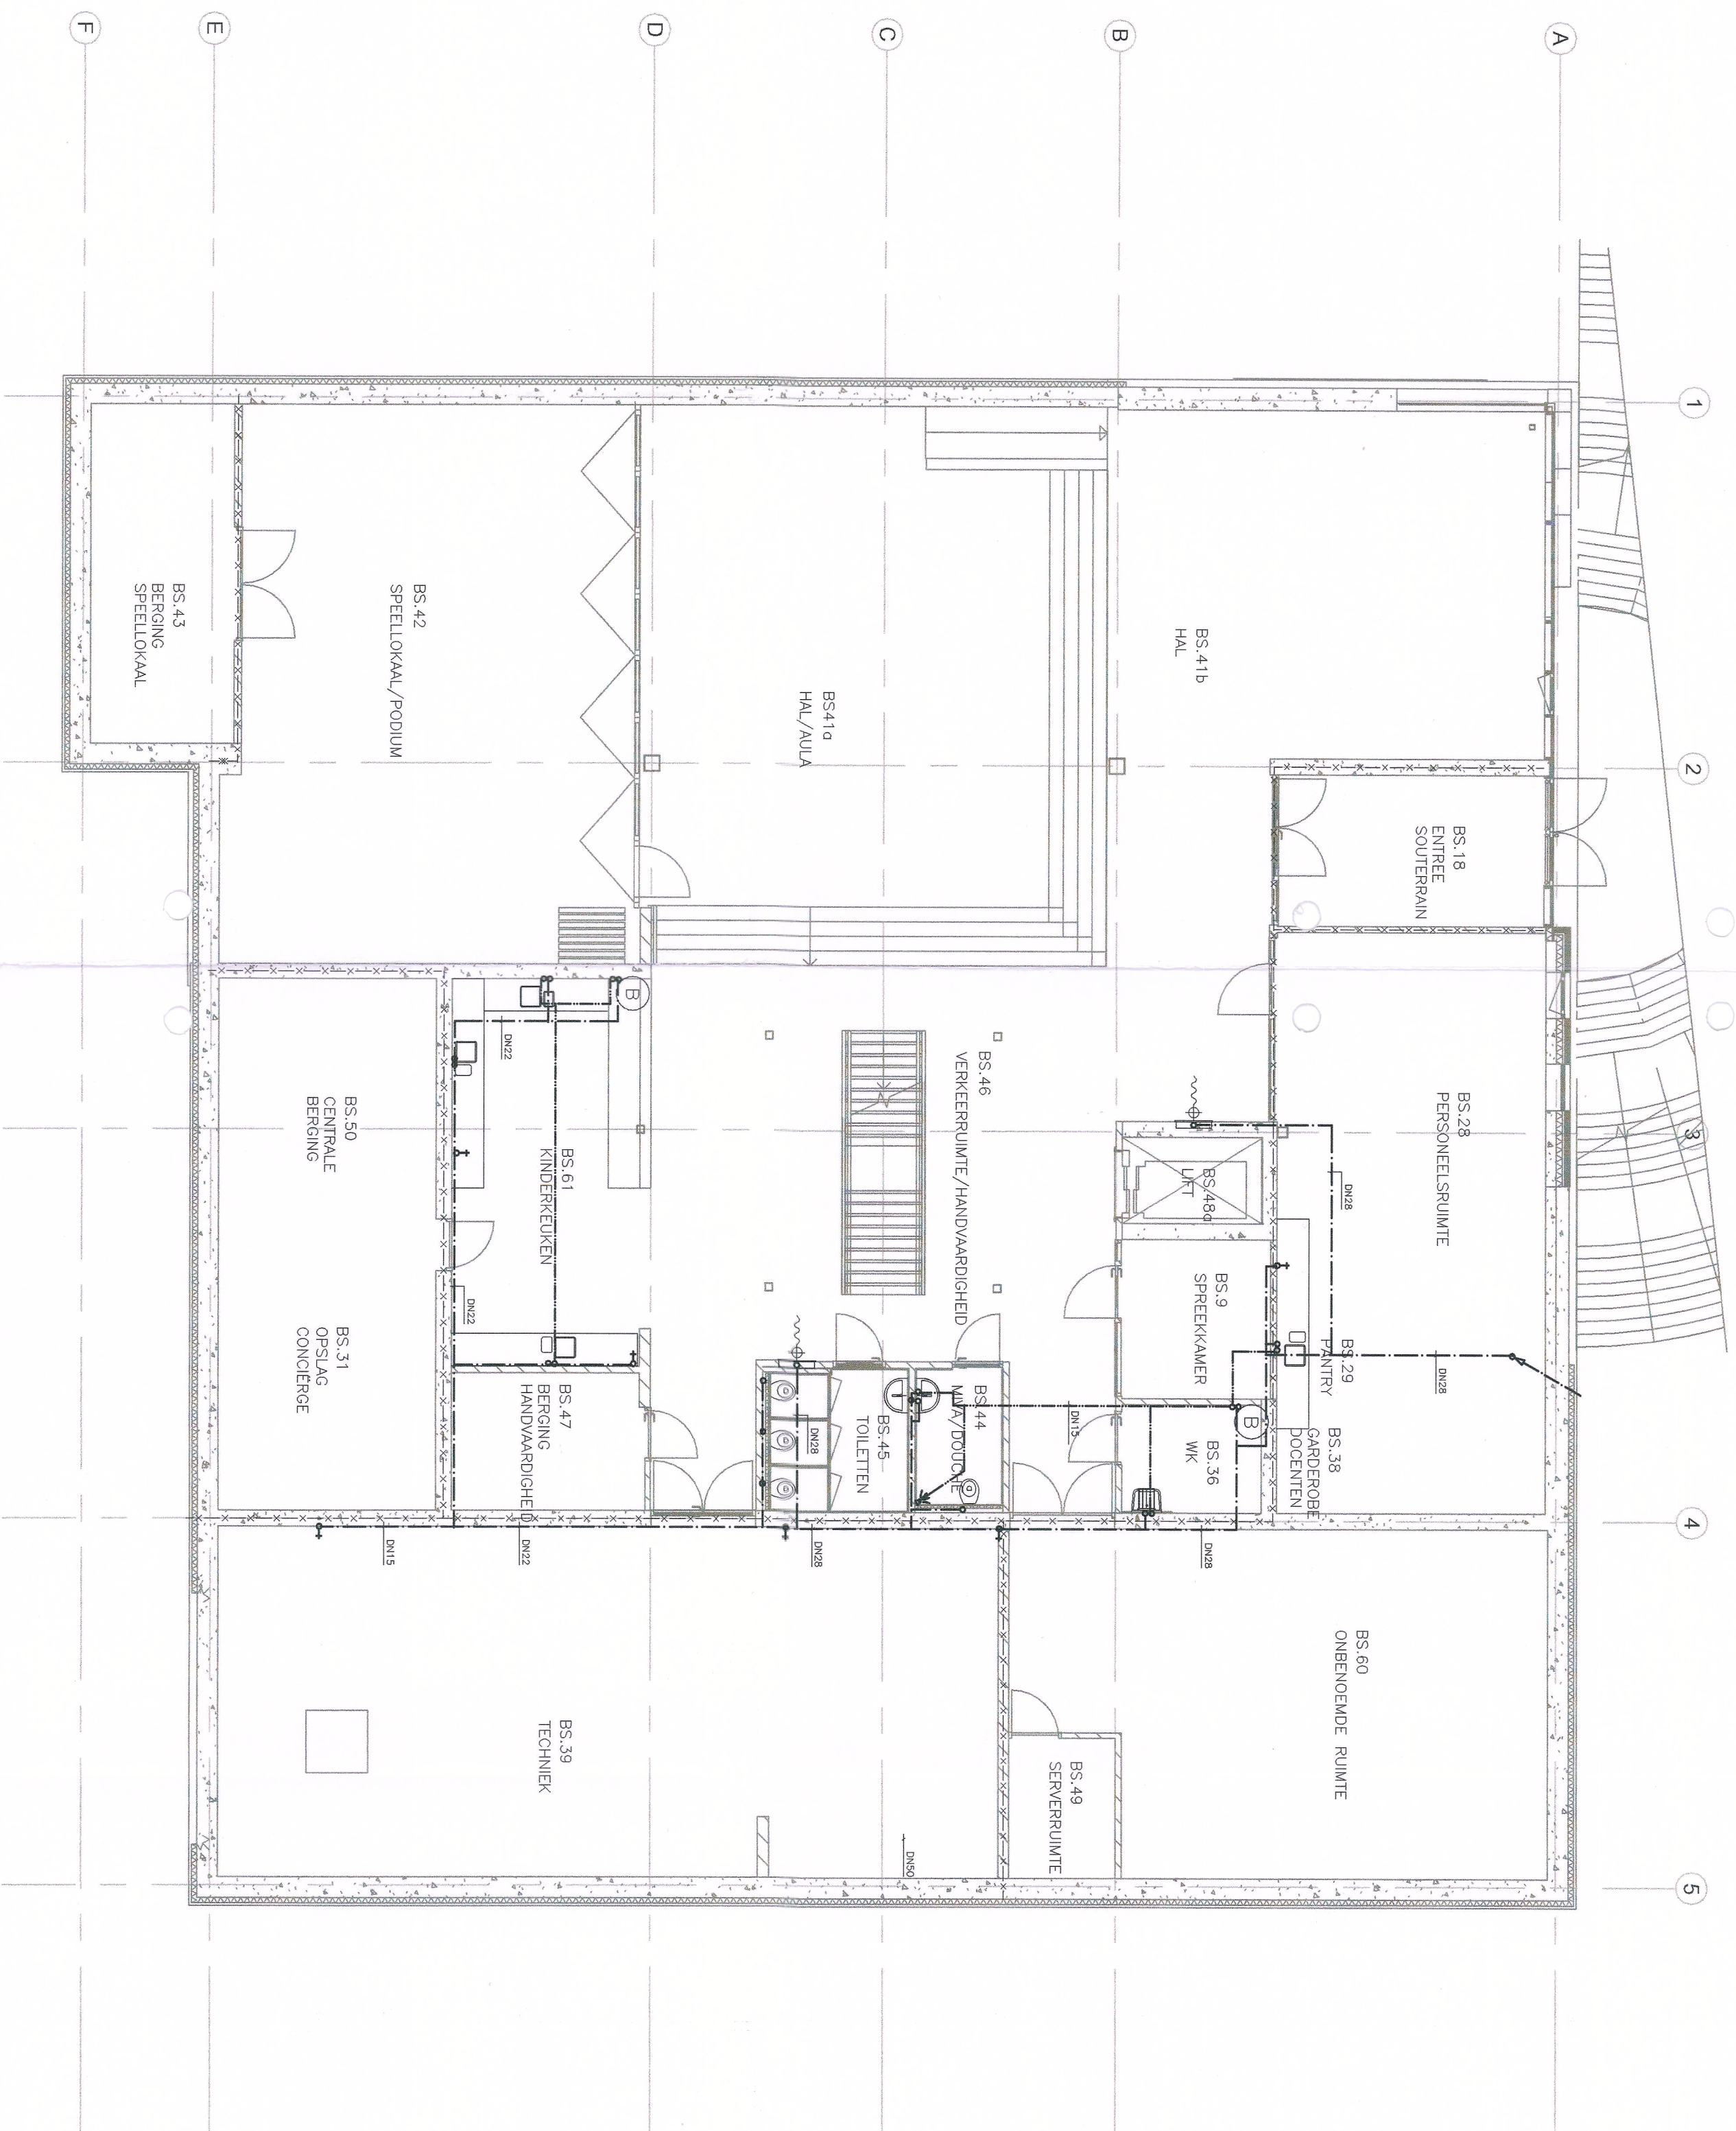


Souterrain

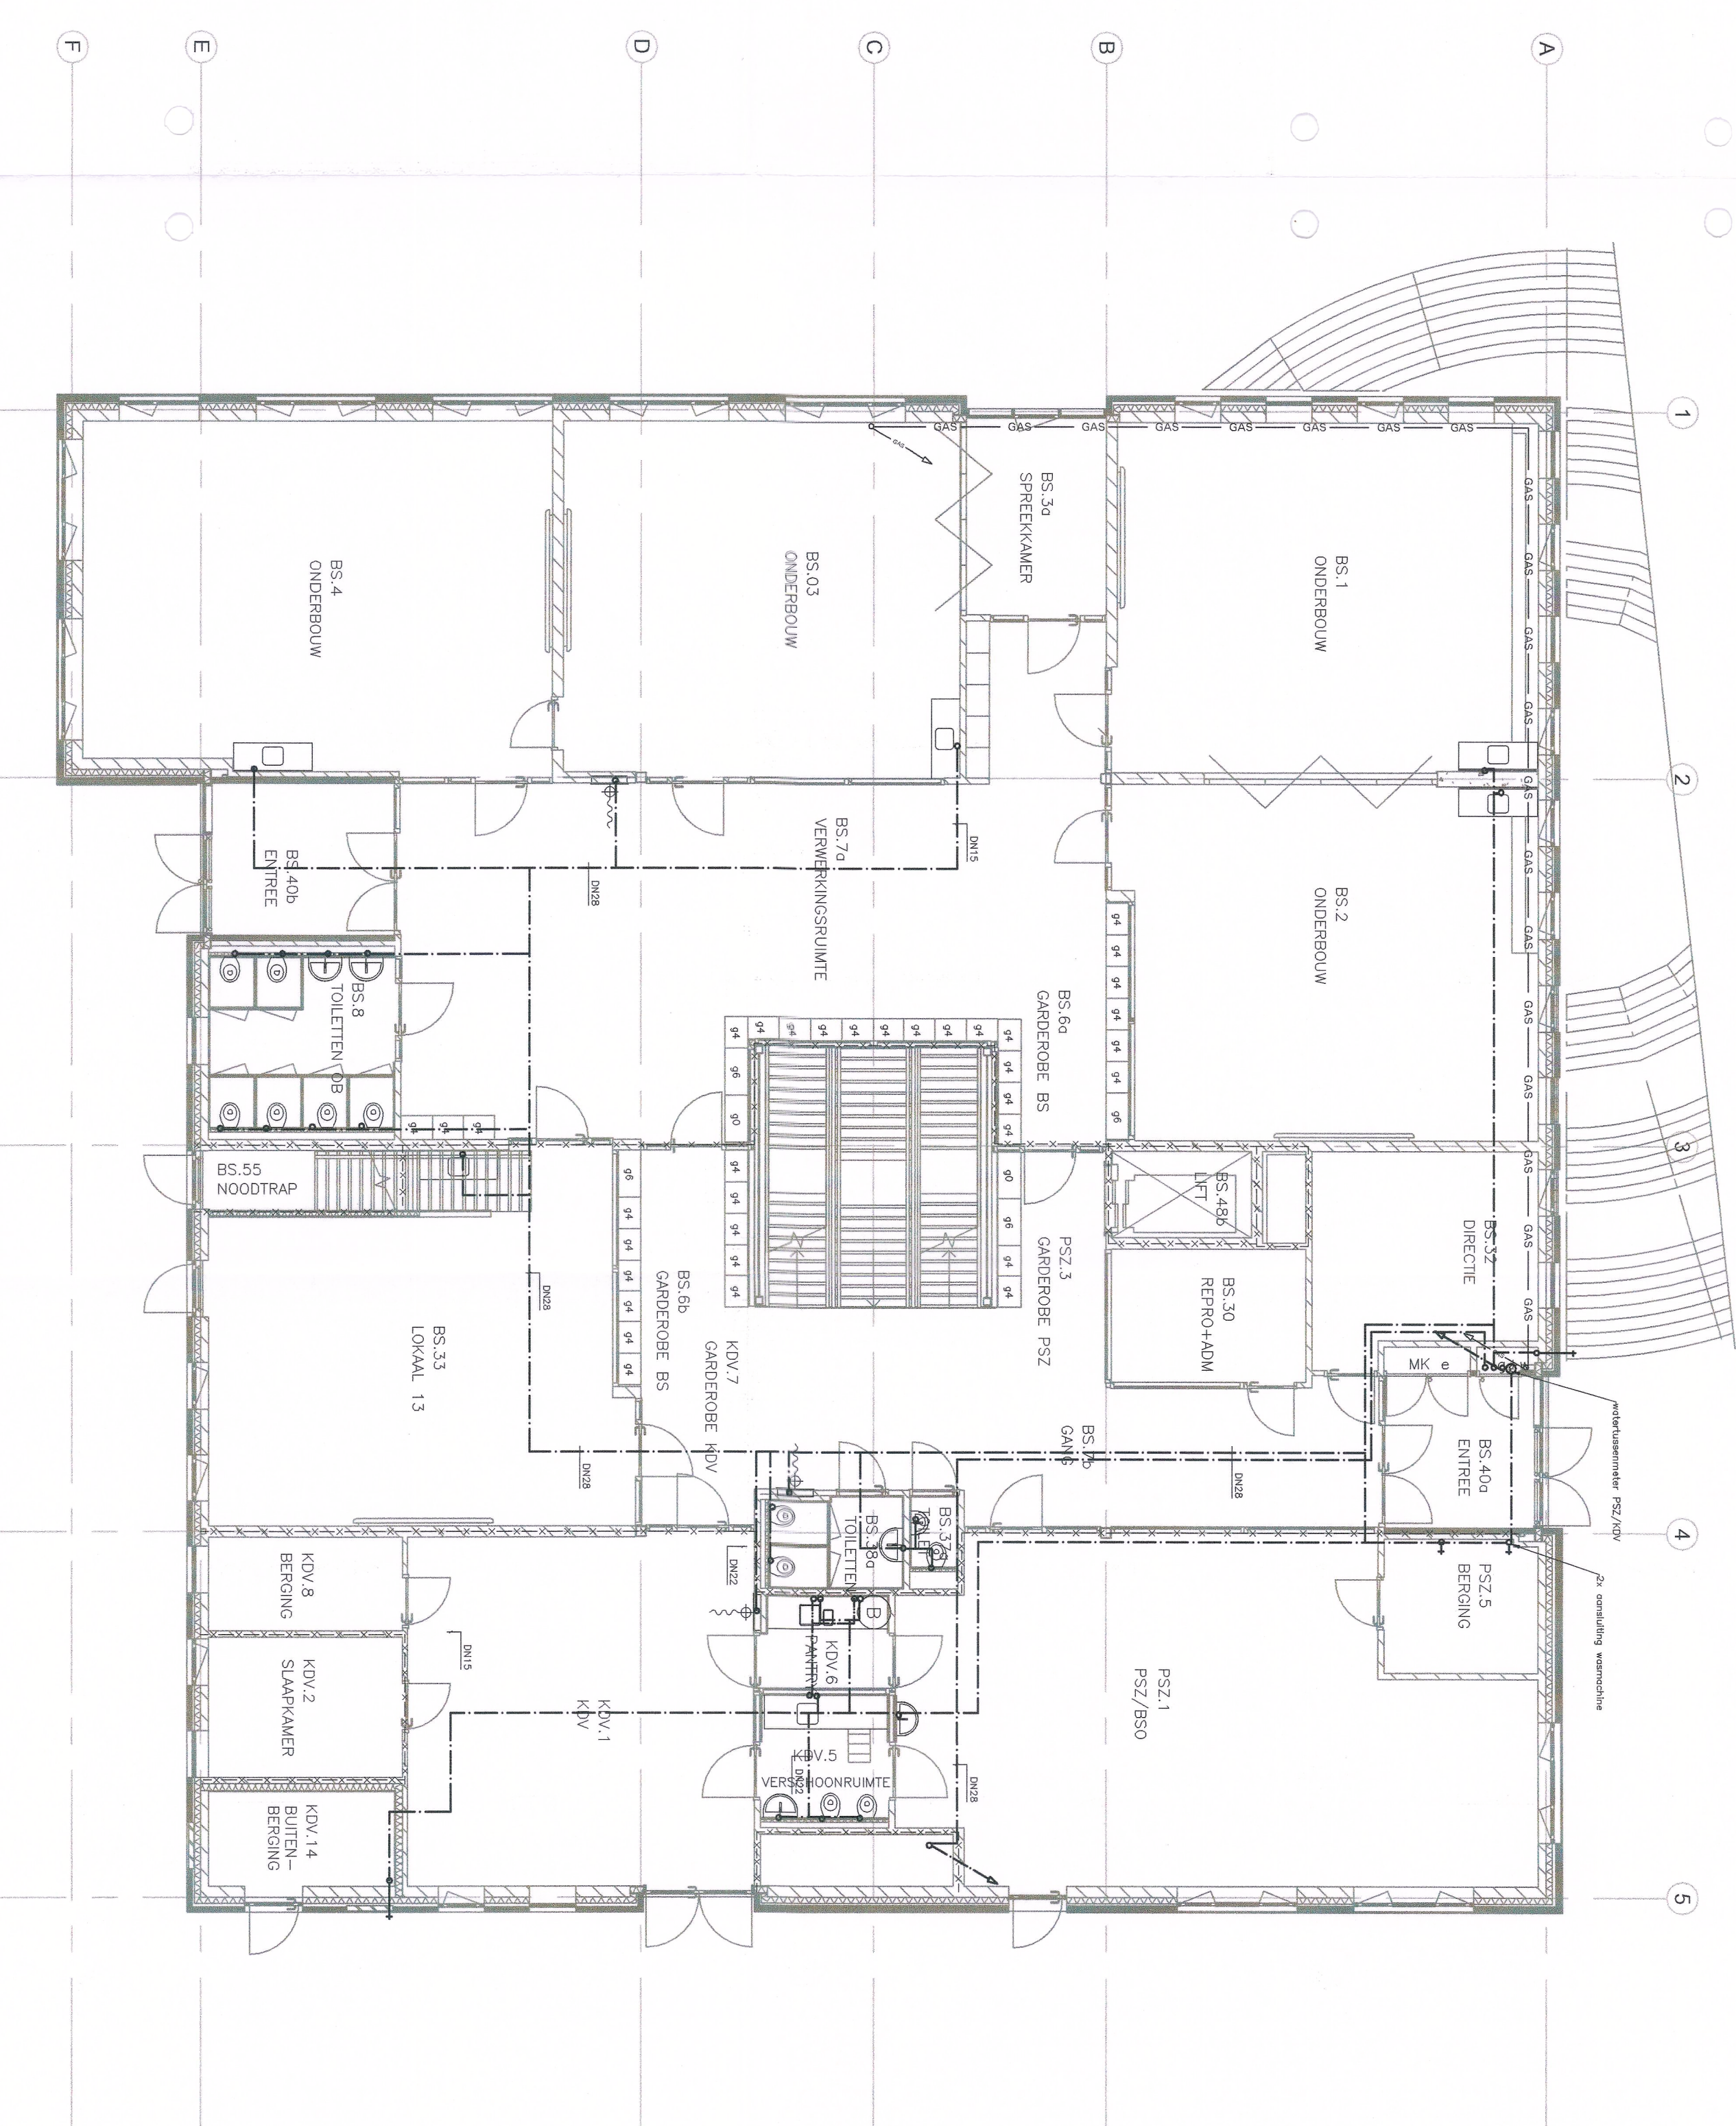

Begane grond

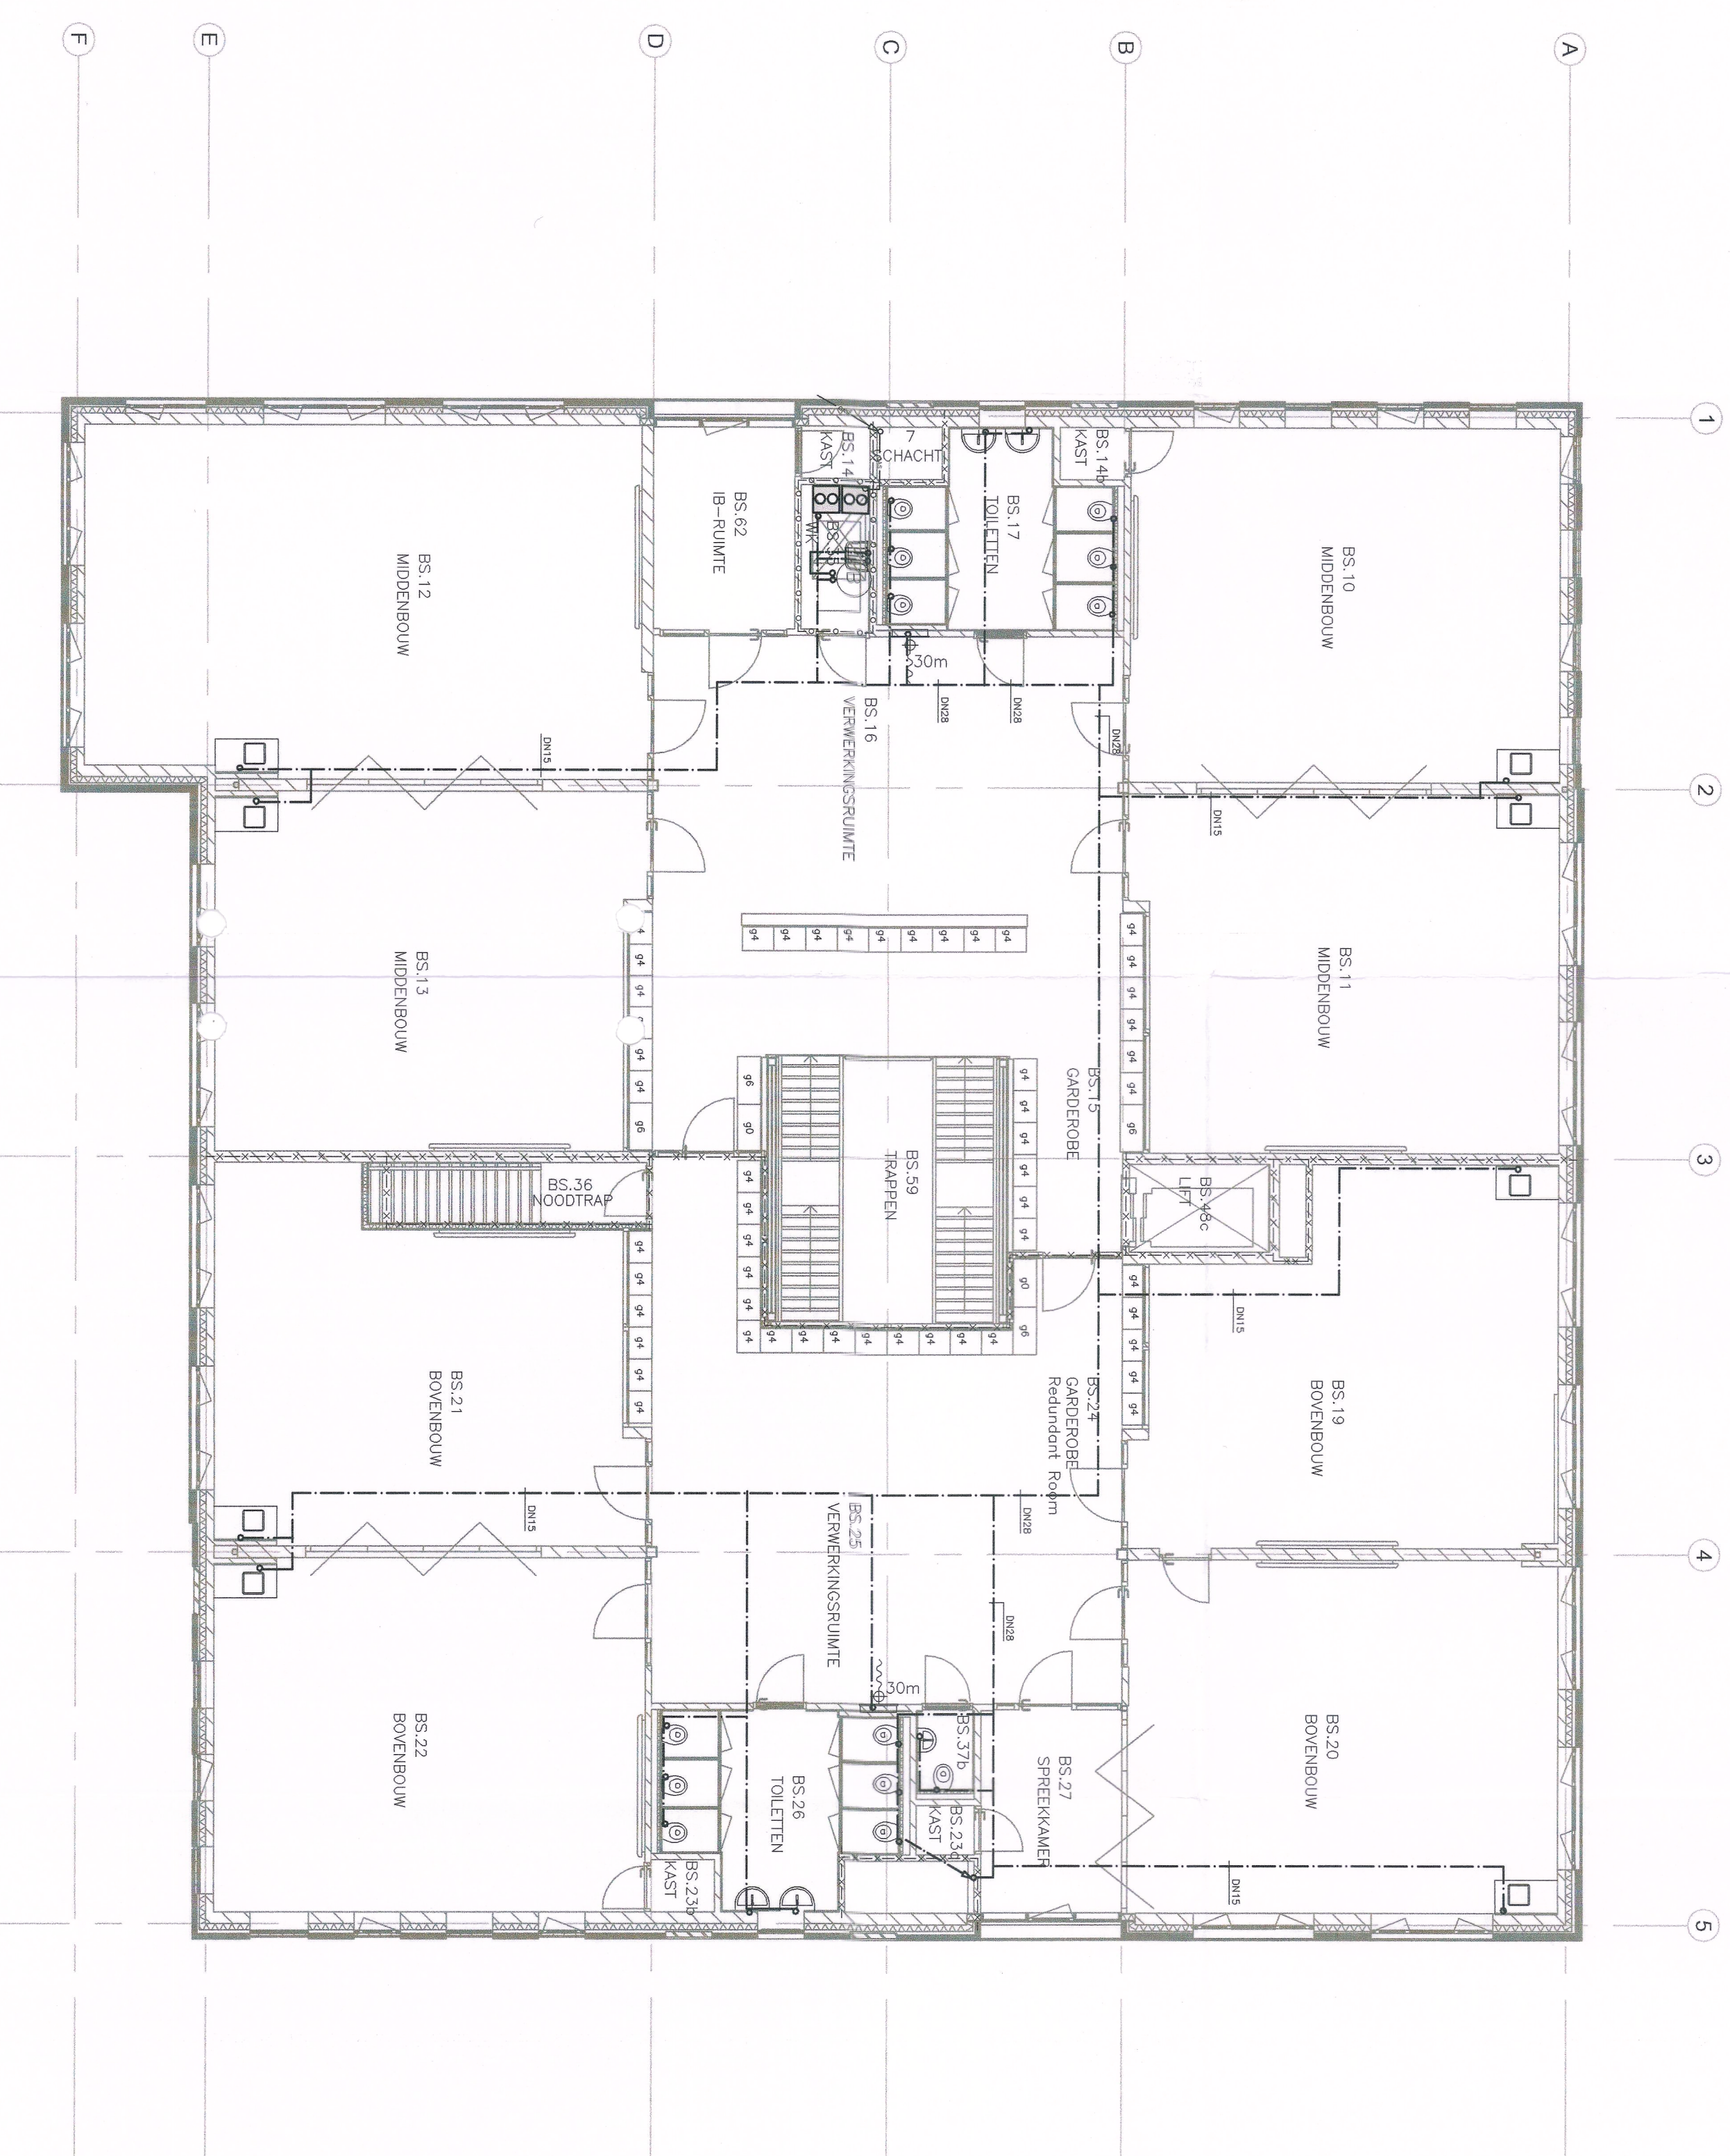

Verdieping

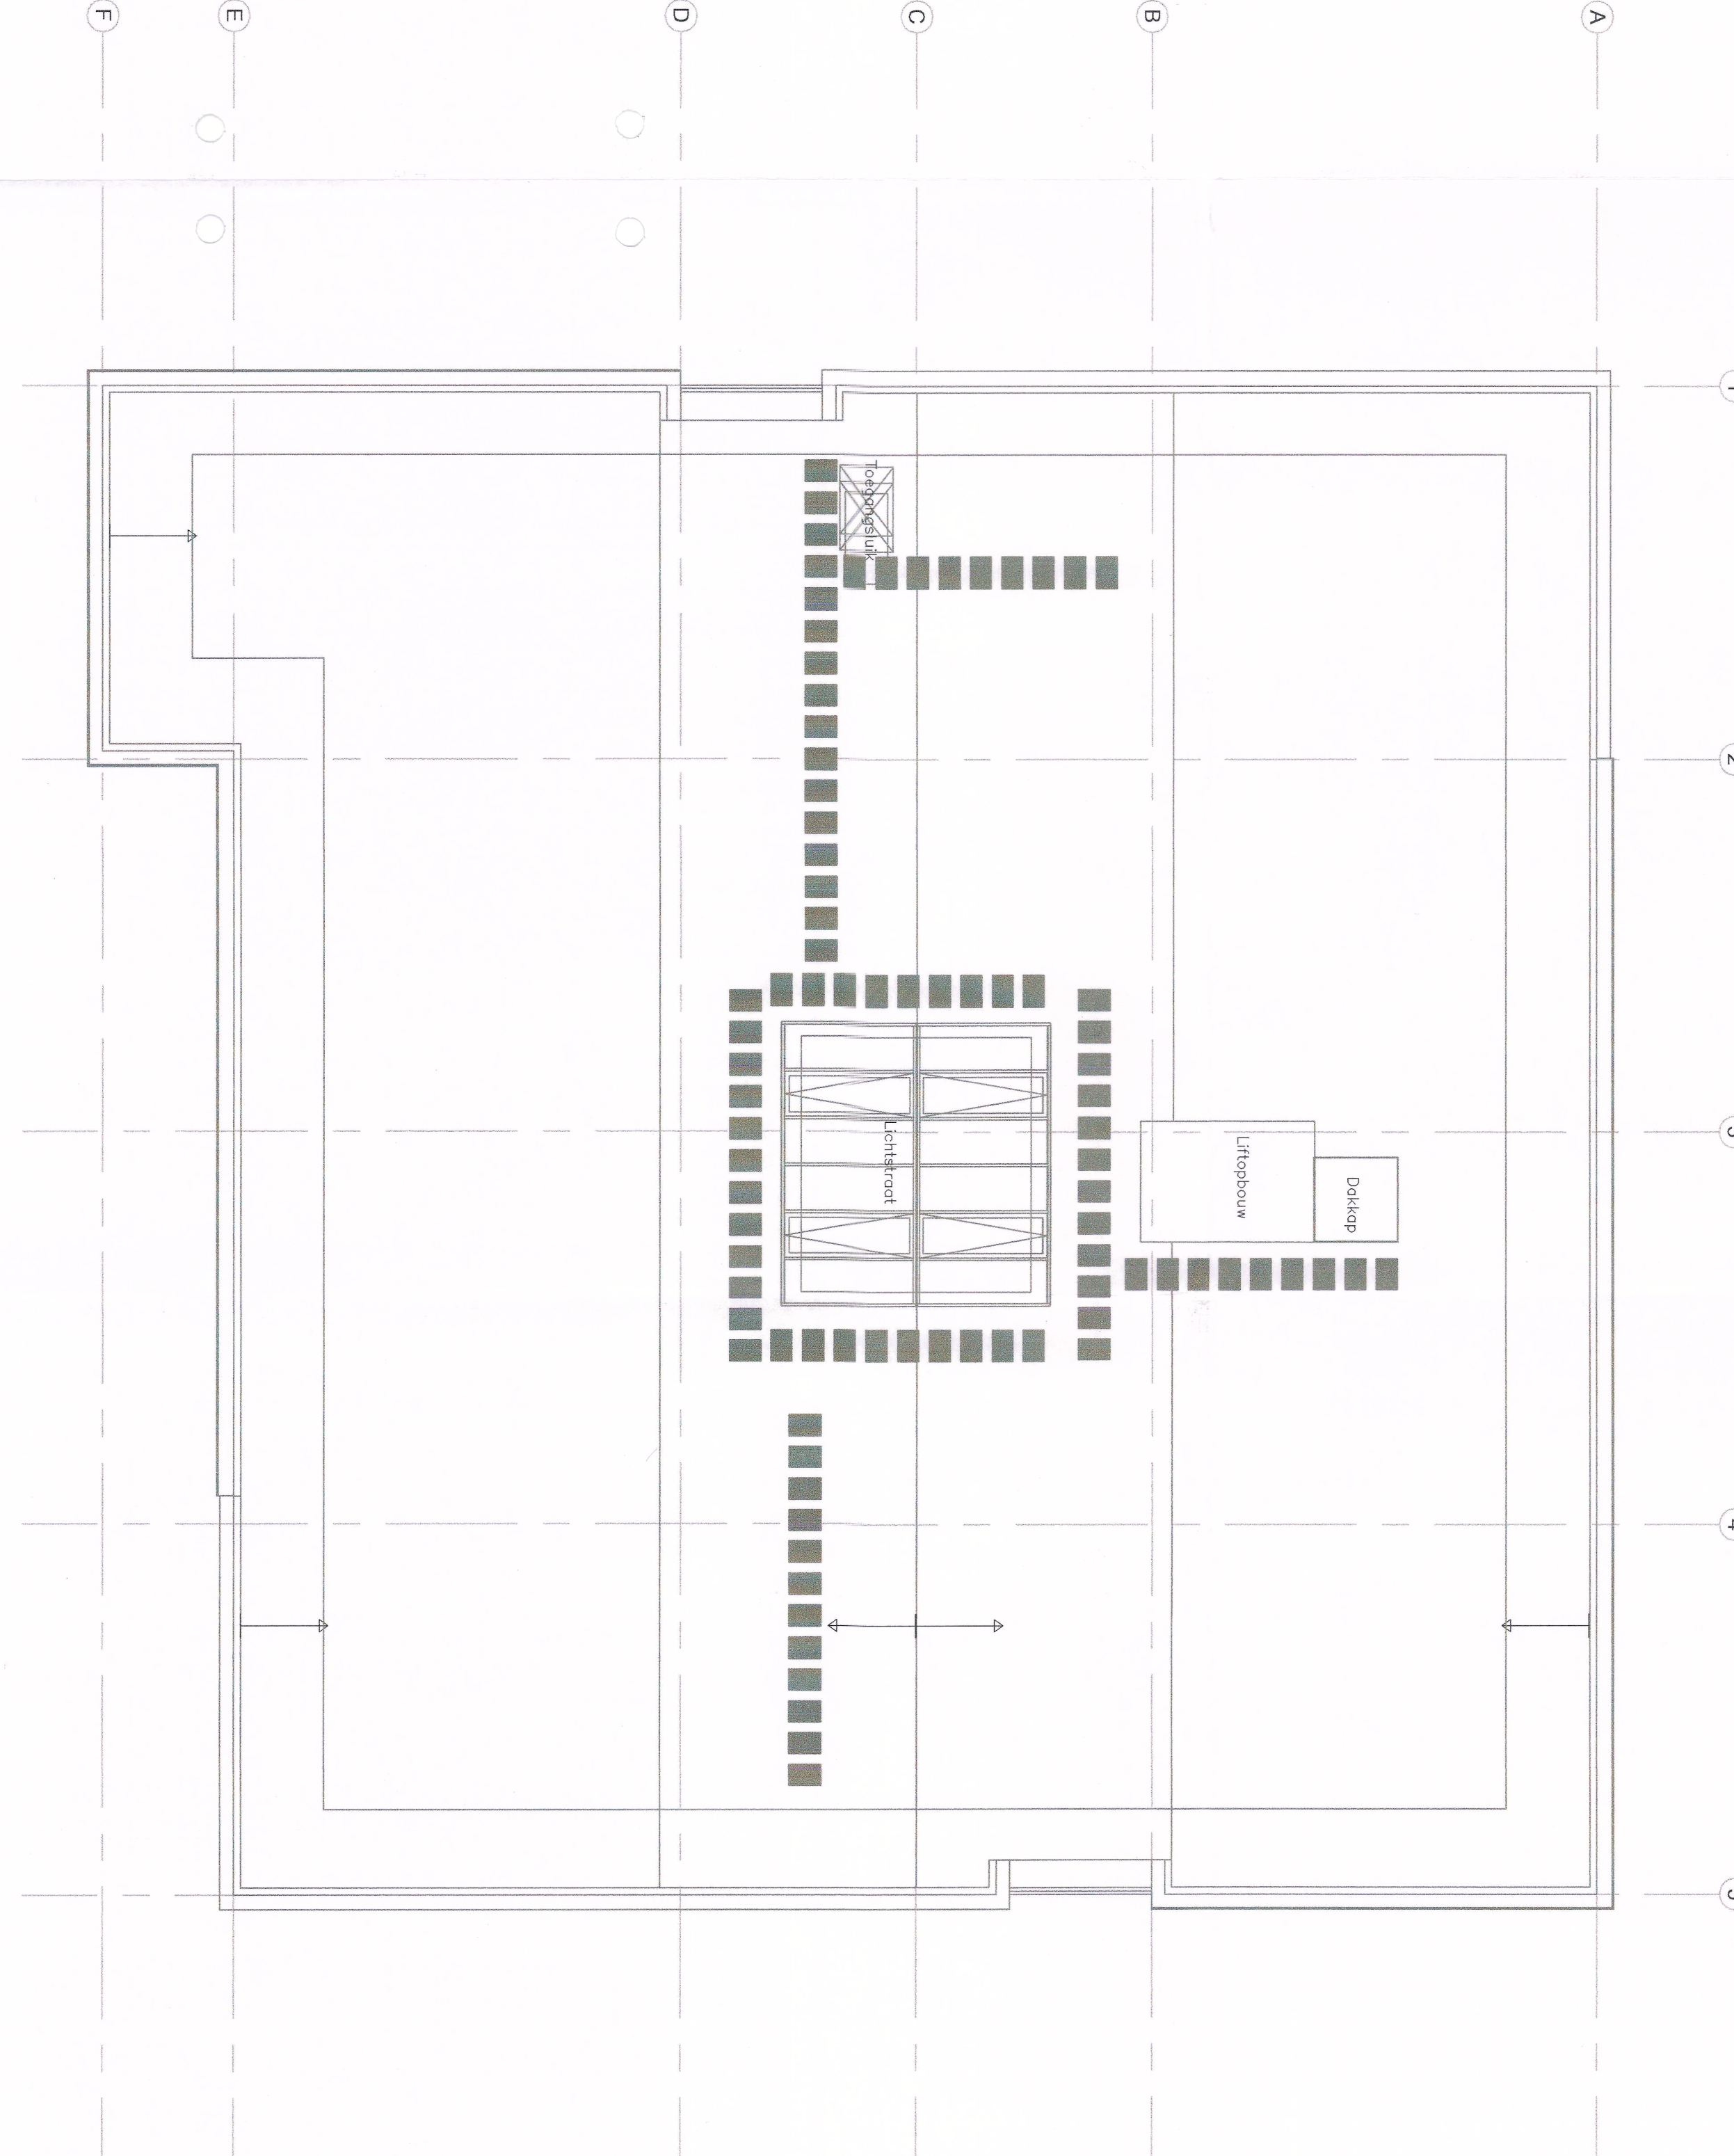

Dak

RENVOL
— isolatie
— vloer
— dak

GENEENTE ANDRAAF
Geschiedenis
— dak — dak

dd. 01 OKT 2014
Bekort bij tekening van
van de projectie landbouw
van de projectie landbouw

2014-0384

02 SEP 2014

Bekort bij tekening van

KRAFT Adviseurs

Nieuwbouw Brede School Schoesberg
Sanitaire installatie
S-01

opdrachtgever: Gemeente Landgraaf
Postbus 31000
6370 AA Landgraaf

B