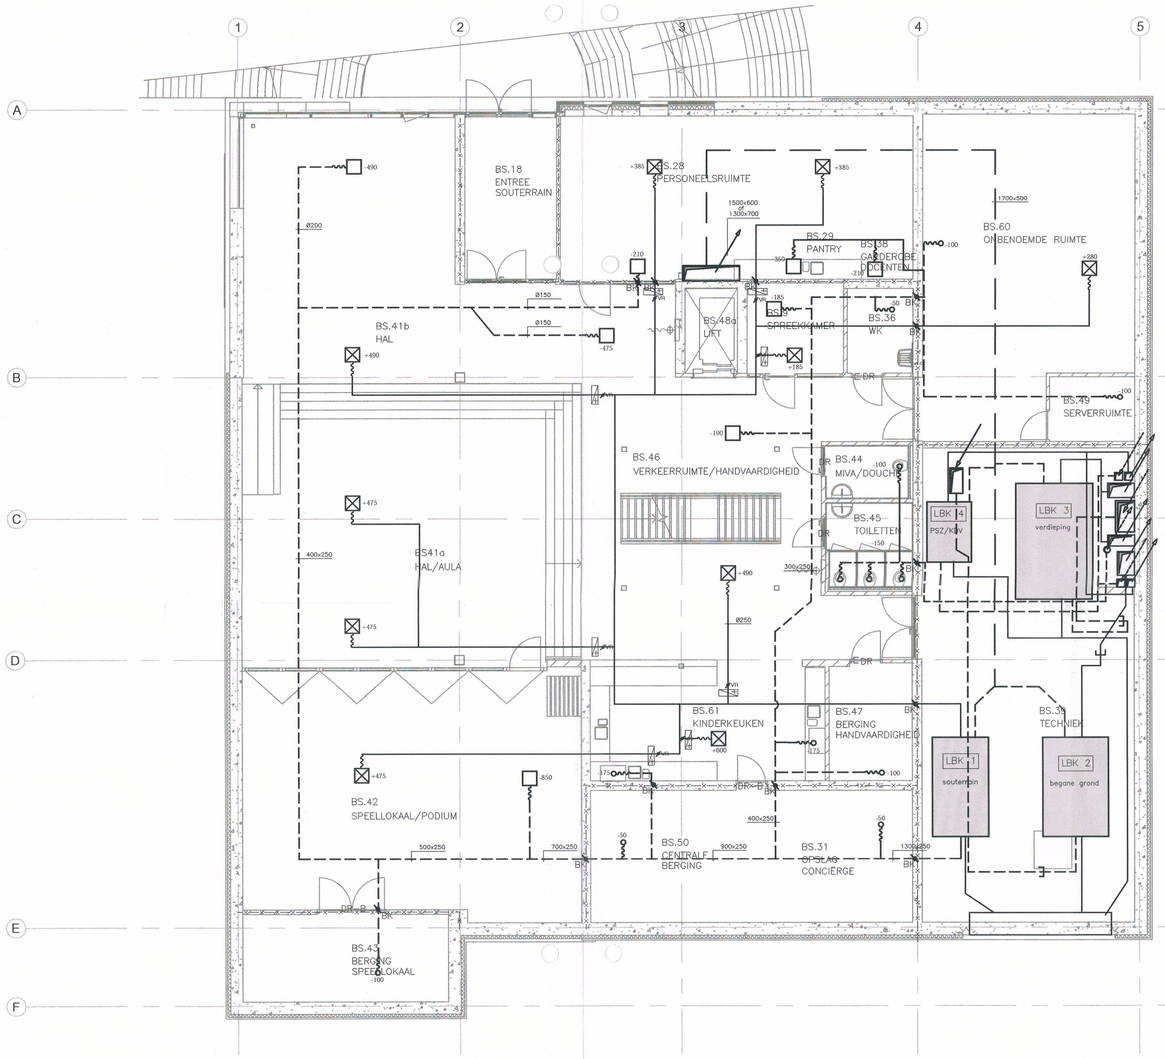

Souterrain

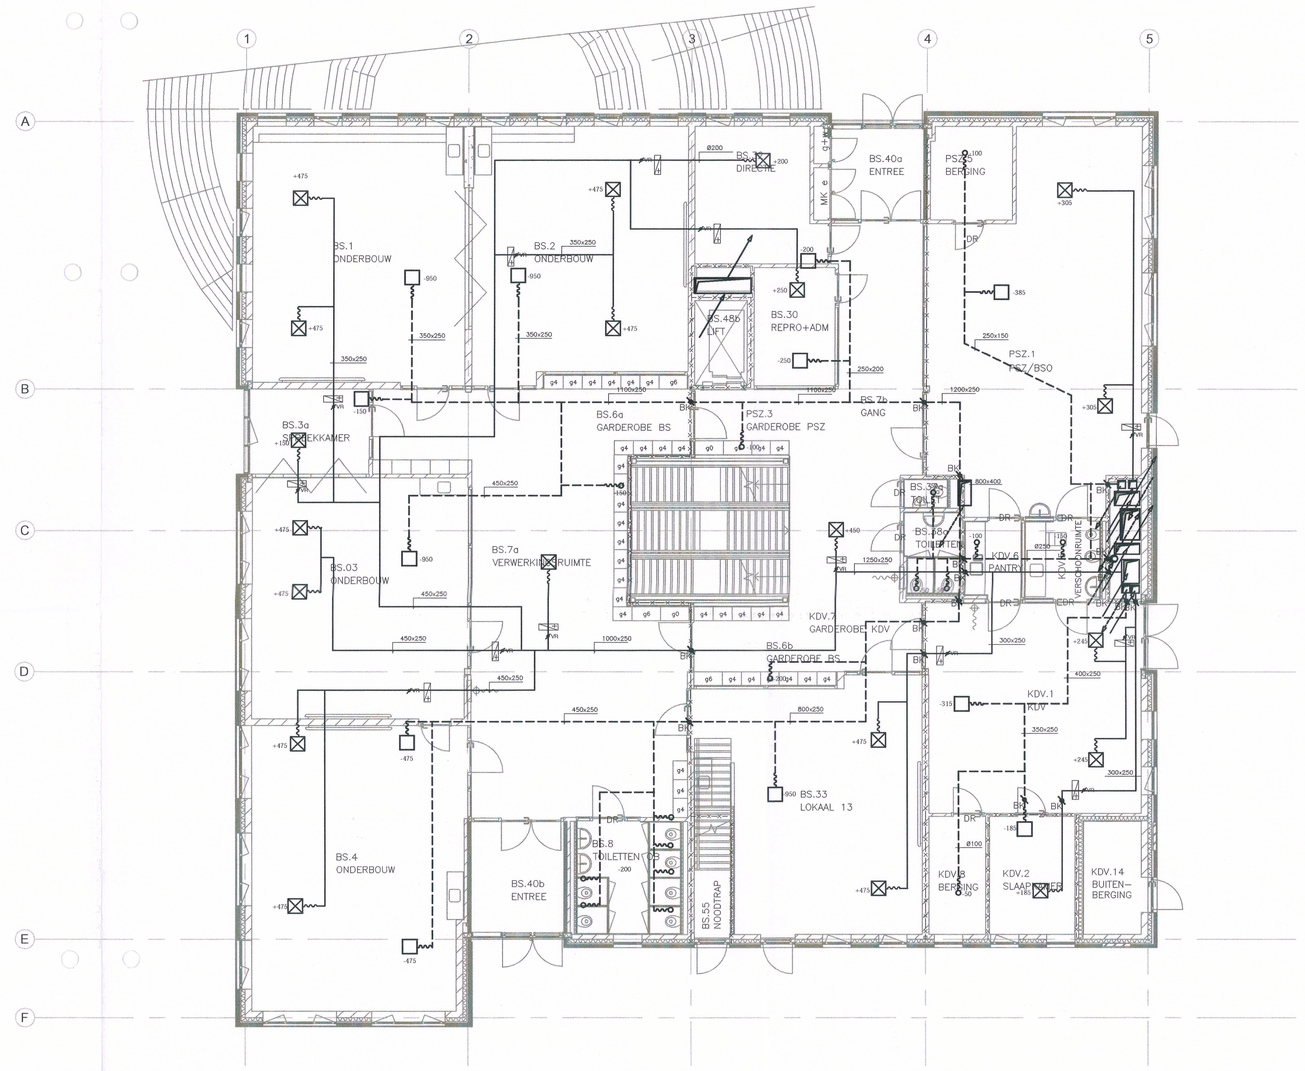

Begane grond

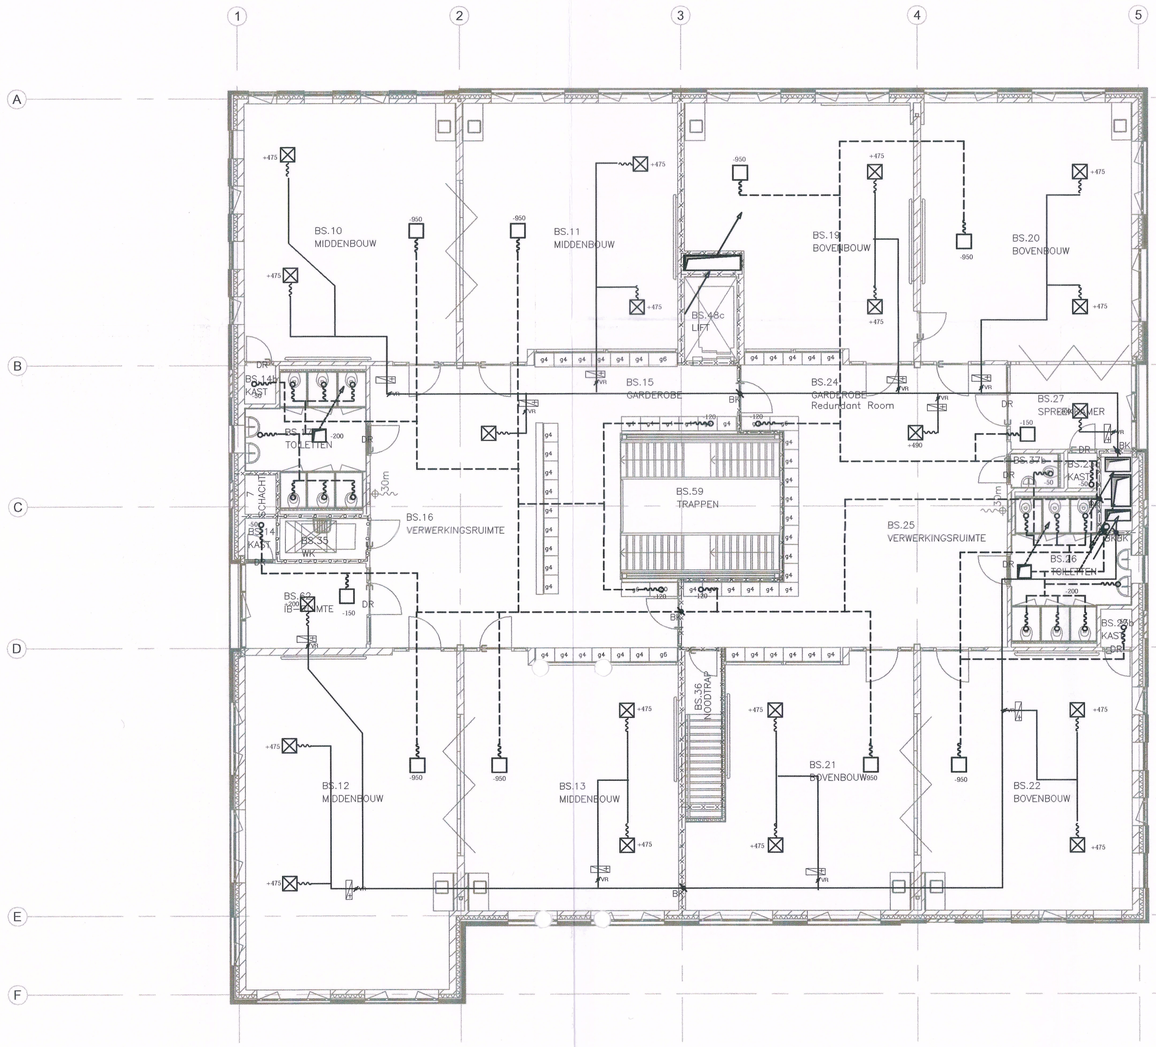

Verdieping

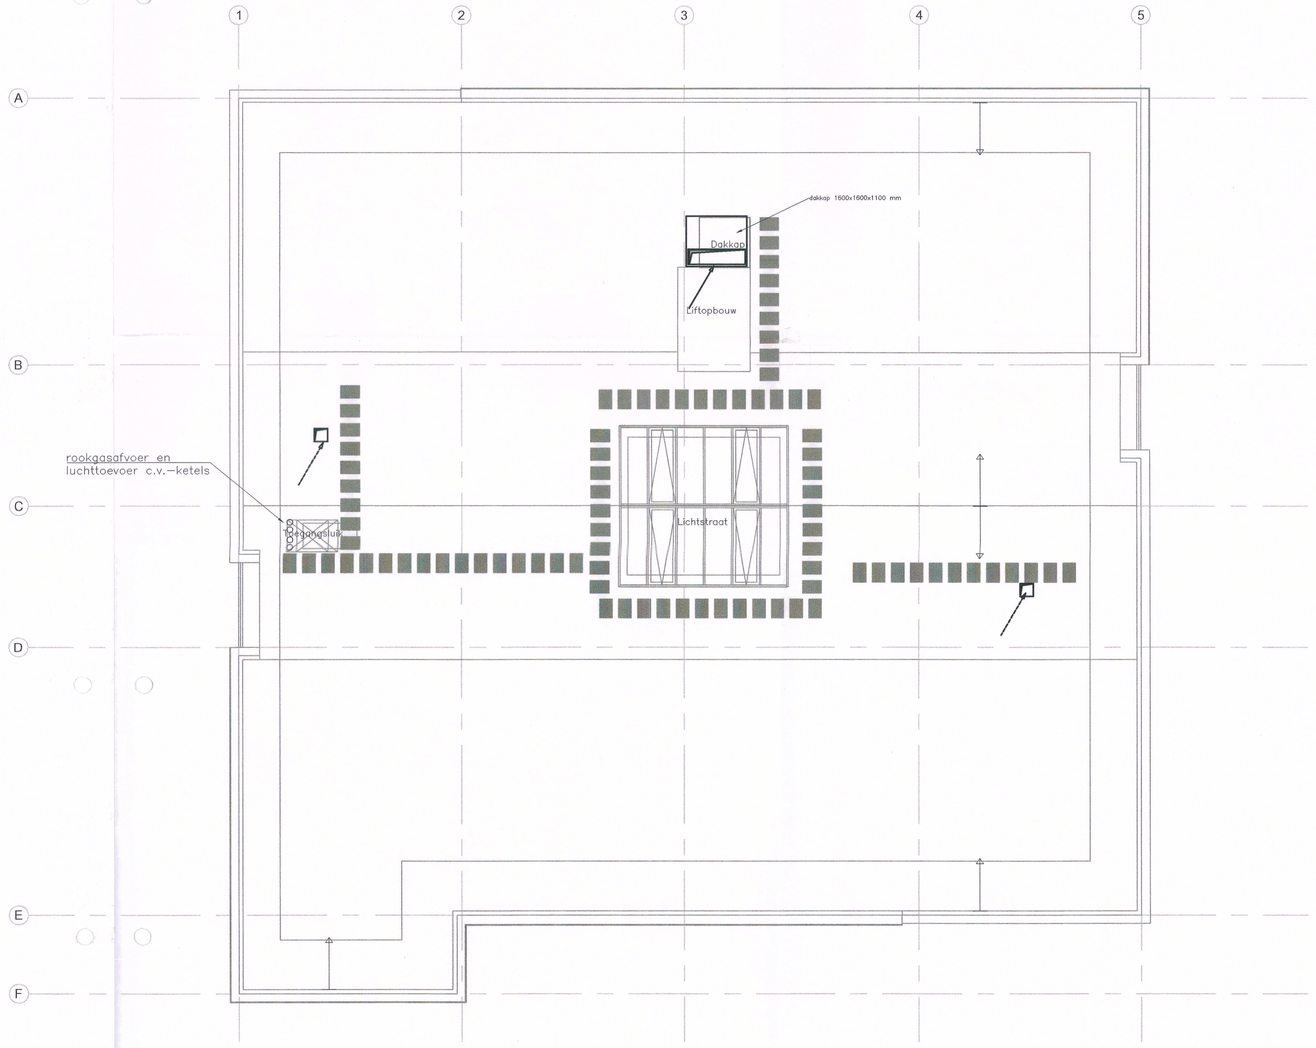

Dak

RENVOOI

- Luchttoevoer algemeen
- Luchtafvoer algemeen
- Afzuiging toiletten etc.
- Toevoerrooster
- Afzuigrooster
- Afzuigrozet
- −75 Luchttoevoeveelheid m³/h
- DR−B Deurrooster brandwerend
- DR Deurrooster
- Geluiddemper
- BK Brandklep
- Dakventilator

Behoort bij aanvraag omgevingsvergunning
d.d. 02 SEP 2014
nr. 2014-0384-

Behoort bij besluit van Burgemeester en Wethouders van de gemeente Landgraaf
d.d. 01 OKT 2014
MS Bakker de Mulder

GEMEENTE LANDGRAAF
Casemanagement check ozonein

KRAFT Adviseurs
KRAFT Adviseurs BV
Kempkensweg 29
6371 BM Landgraaf
Telefoon: 045-564 25 15
Email: jan.kraft@planet.nl

PROJ.NR.:	GLL80
SCHAAL:	1:100
Datum:	01-09-14
Get.:	RKK
Gek.:	KFT

Nieuwbouw Brede School Schaesberg

Ventilatie installatie

V-01

opdrachtgever: Gemeente Landgraaf
Postbus 31000
6370 AA Landgraaf

B