


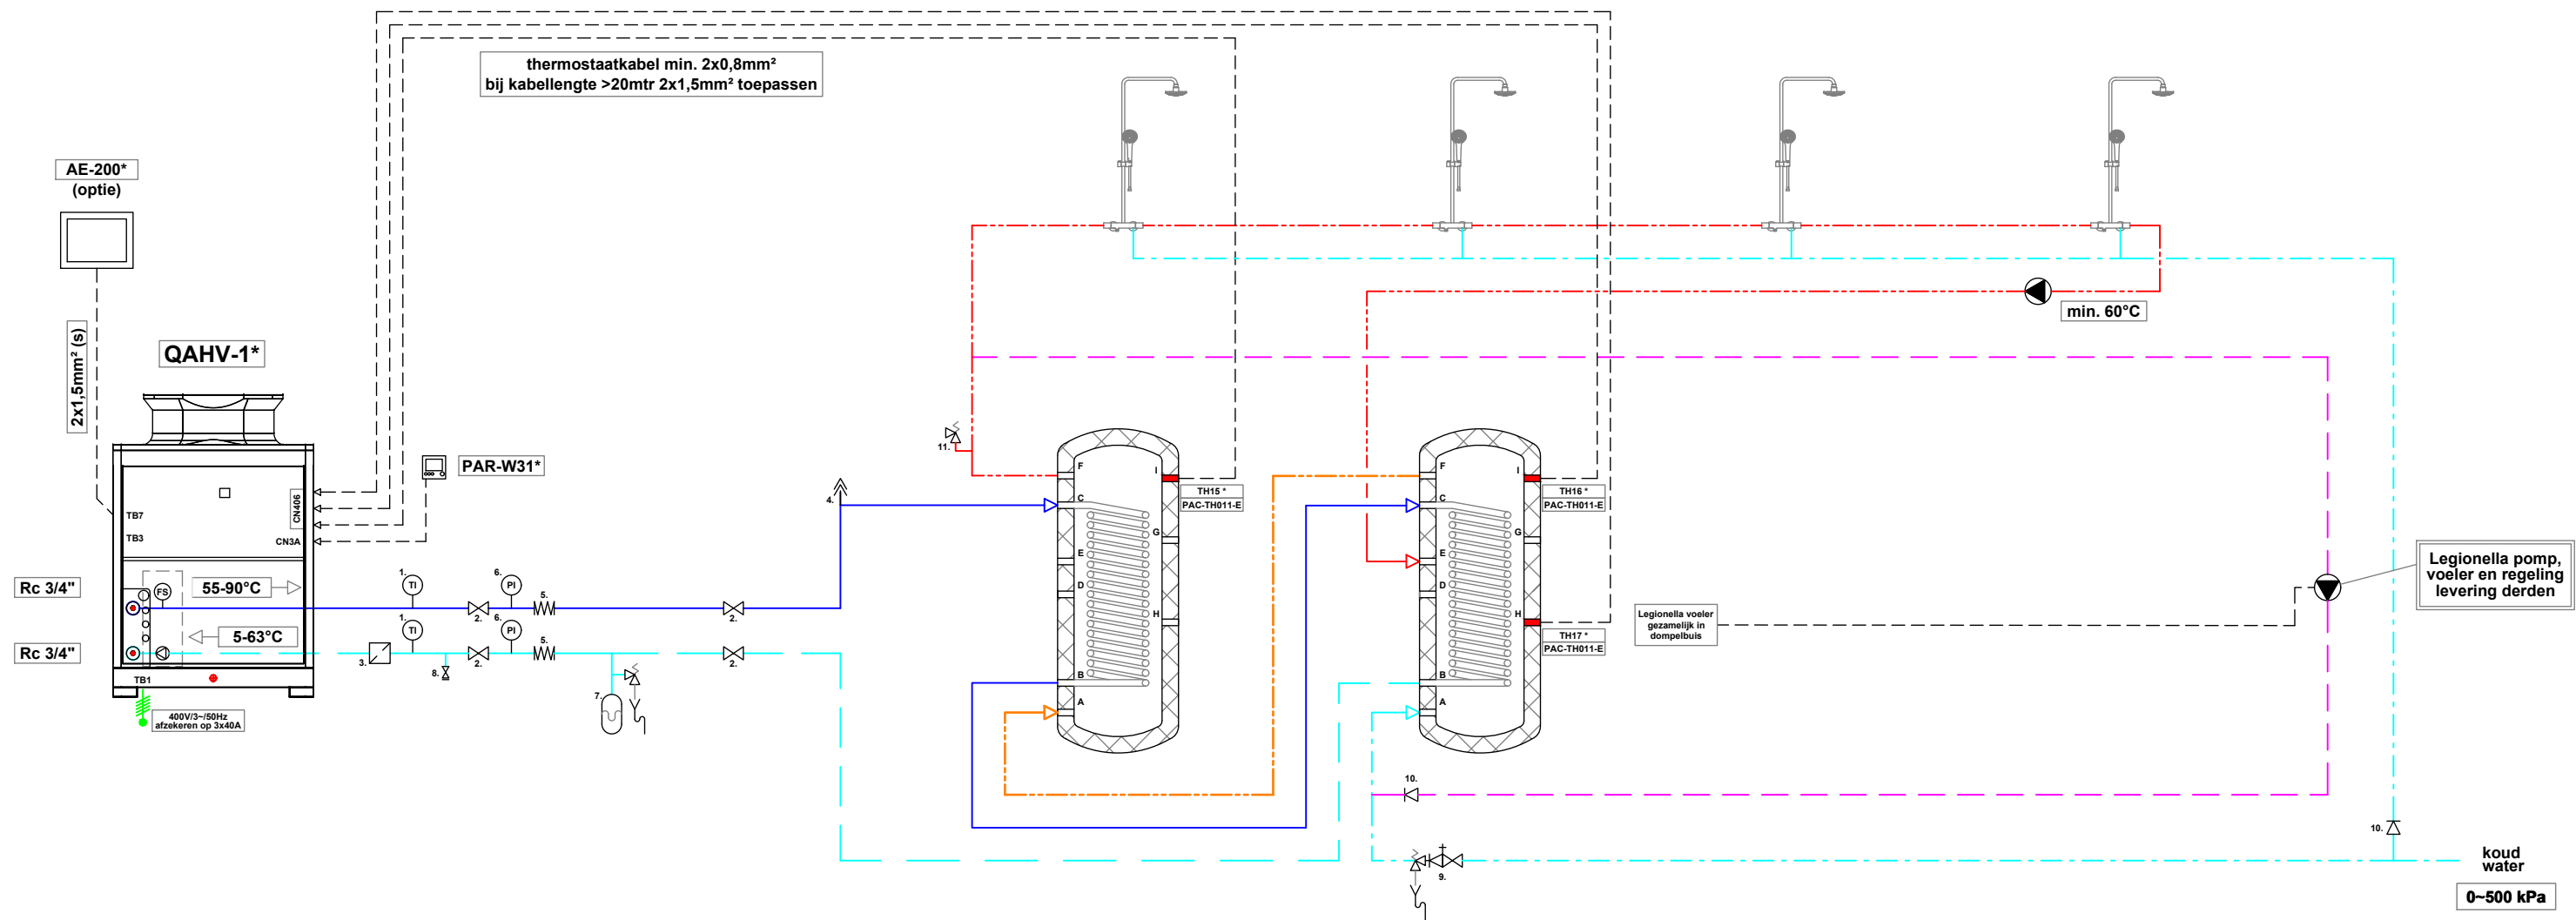

Gegevens 500 liter spiraalboiler Alklima

Omschrijving aansluitingen:

A. Koudwater IN	1" bu
B. Warmwater UIT	1" bu
C. Warmwater IN	1" bu
D. Elektrische back-up heater	
E. Re-circulatie	3/4" bi
F. Warmtapwater UIT	1" bu
G. Thermostaatvoeler boven	1/2" bi
H. Thermostaatvoeler onder	1/2" bi
I. Temperatuurmeter	1/2" bi

Legenda:

1. temperatuur opnemer	— koud water
2. afsluiter	— koppelleiding boilers
3. magnetisch vuilfilterfilter*	— warmtapwater
4. hand-/automatische-ontluchter	— warmtapwater (re)circulatie
5. leidingcompensator	— warm water aanvoer
6. manometer	— warm water retour
7. expansievat met overstortbeveiliging	— legionella leiding
8. aftappunt	— bekabeling
9. inlaatcombinatie	
10. terugslagklep	
11. beluchter	

* levering Alklima (overige componenten levering derden)

Opmerkingen:

- Pomp en flowbeveiliging primaire zijde zijn standaard opgenomen in de unit.
- Buiten een handontluchter toepassen.
- Koudwater aansluiting volgens voorschriften waterleidingbedrijf.
- Beluchter benodigd in uittrede warmtapwaterleiding spiraalboiler (levering derden).
- Ontluchters toepassen op hoogste punt(en) van de installatie (levering derden).
- T.b.v. vorstbeveiliging QAHV dipswitch sw2-5 instellen.
- Benodigde leidingdiameters nader te bepalen door derden.

Disclaimer: Aan dit document kunnen geen rechten worden ontleend.
Ten alle tijden prevaleert de informatie in de technische documenten, die bij de producten geleverd worden, boven de getoonde informatie in dit document.
Zie voor handleidingen: www.alklima.nl/service-en-support/downloads.

QAHV-N560YA-HPB

i.c.m. 2 stuks 500 liter spiraalboilers

revisie	versie	Nr. QAHV-01-2SB500
datum	26-05-2021	
blad 1/1	A3	

MITSUBISHI
ELECTRIC
LIVING ENVIRONMENT SYSTEMS

Authorized dealer
ALKLIMA
KLIMAATCONCEPTEN