


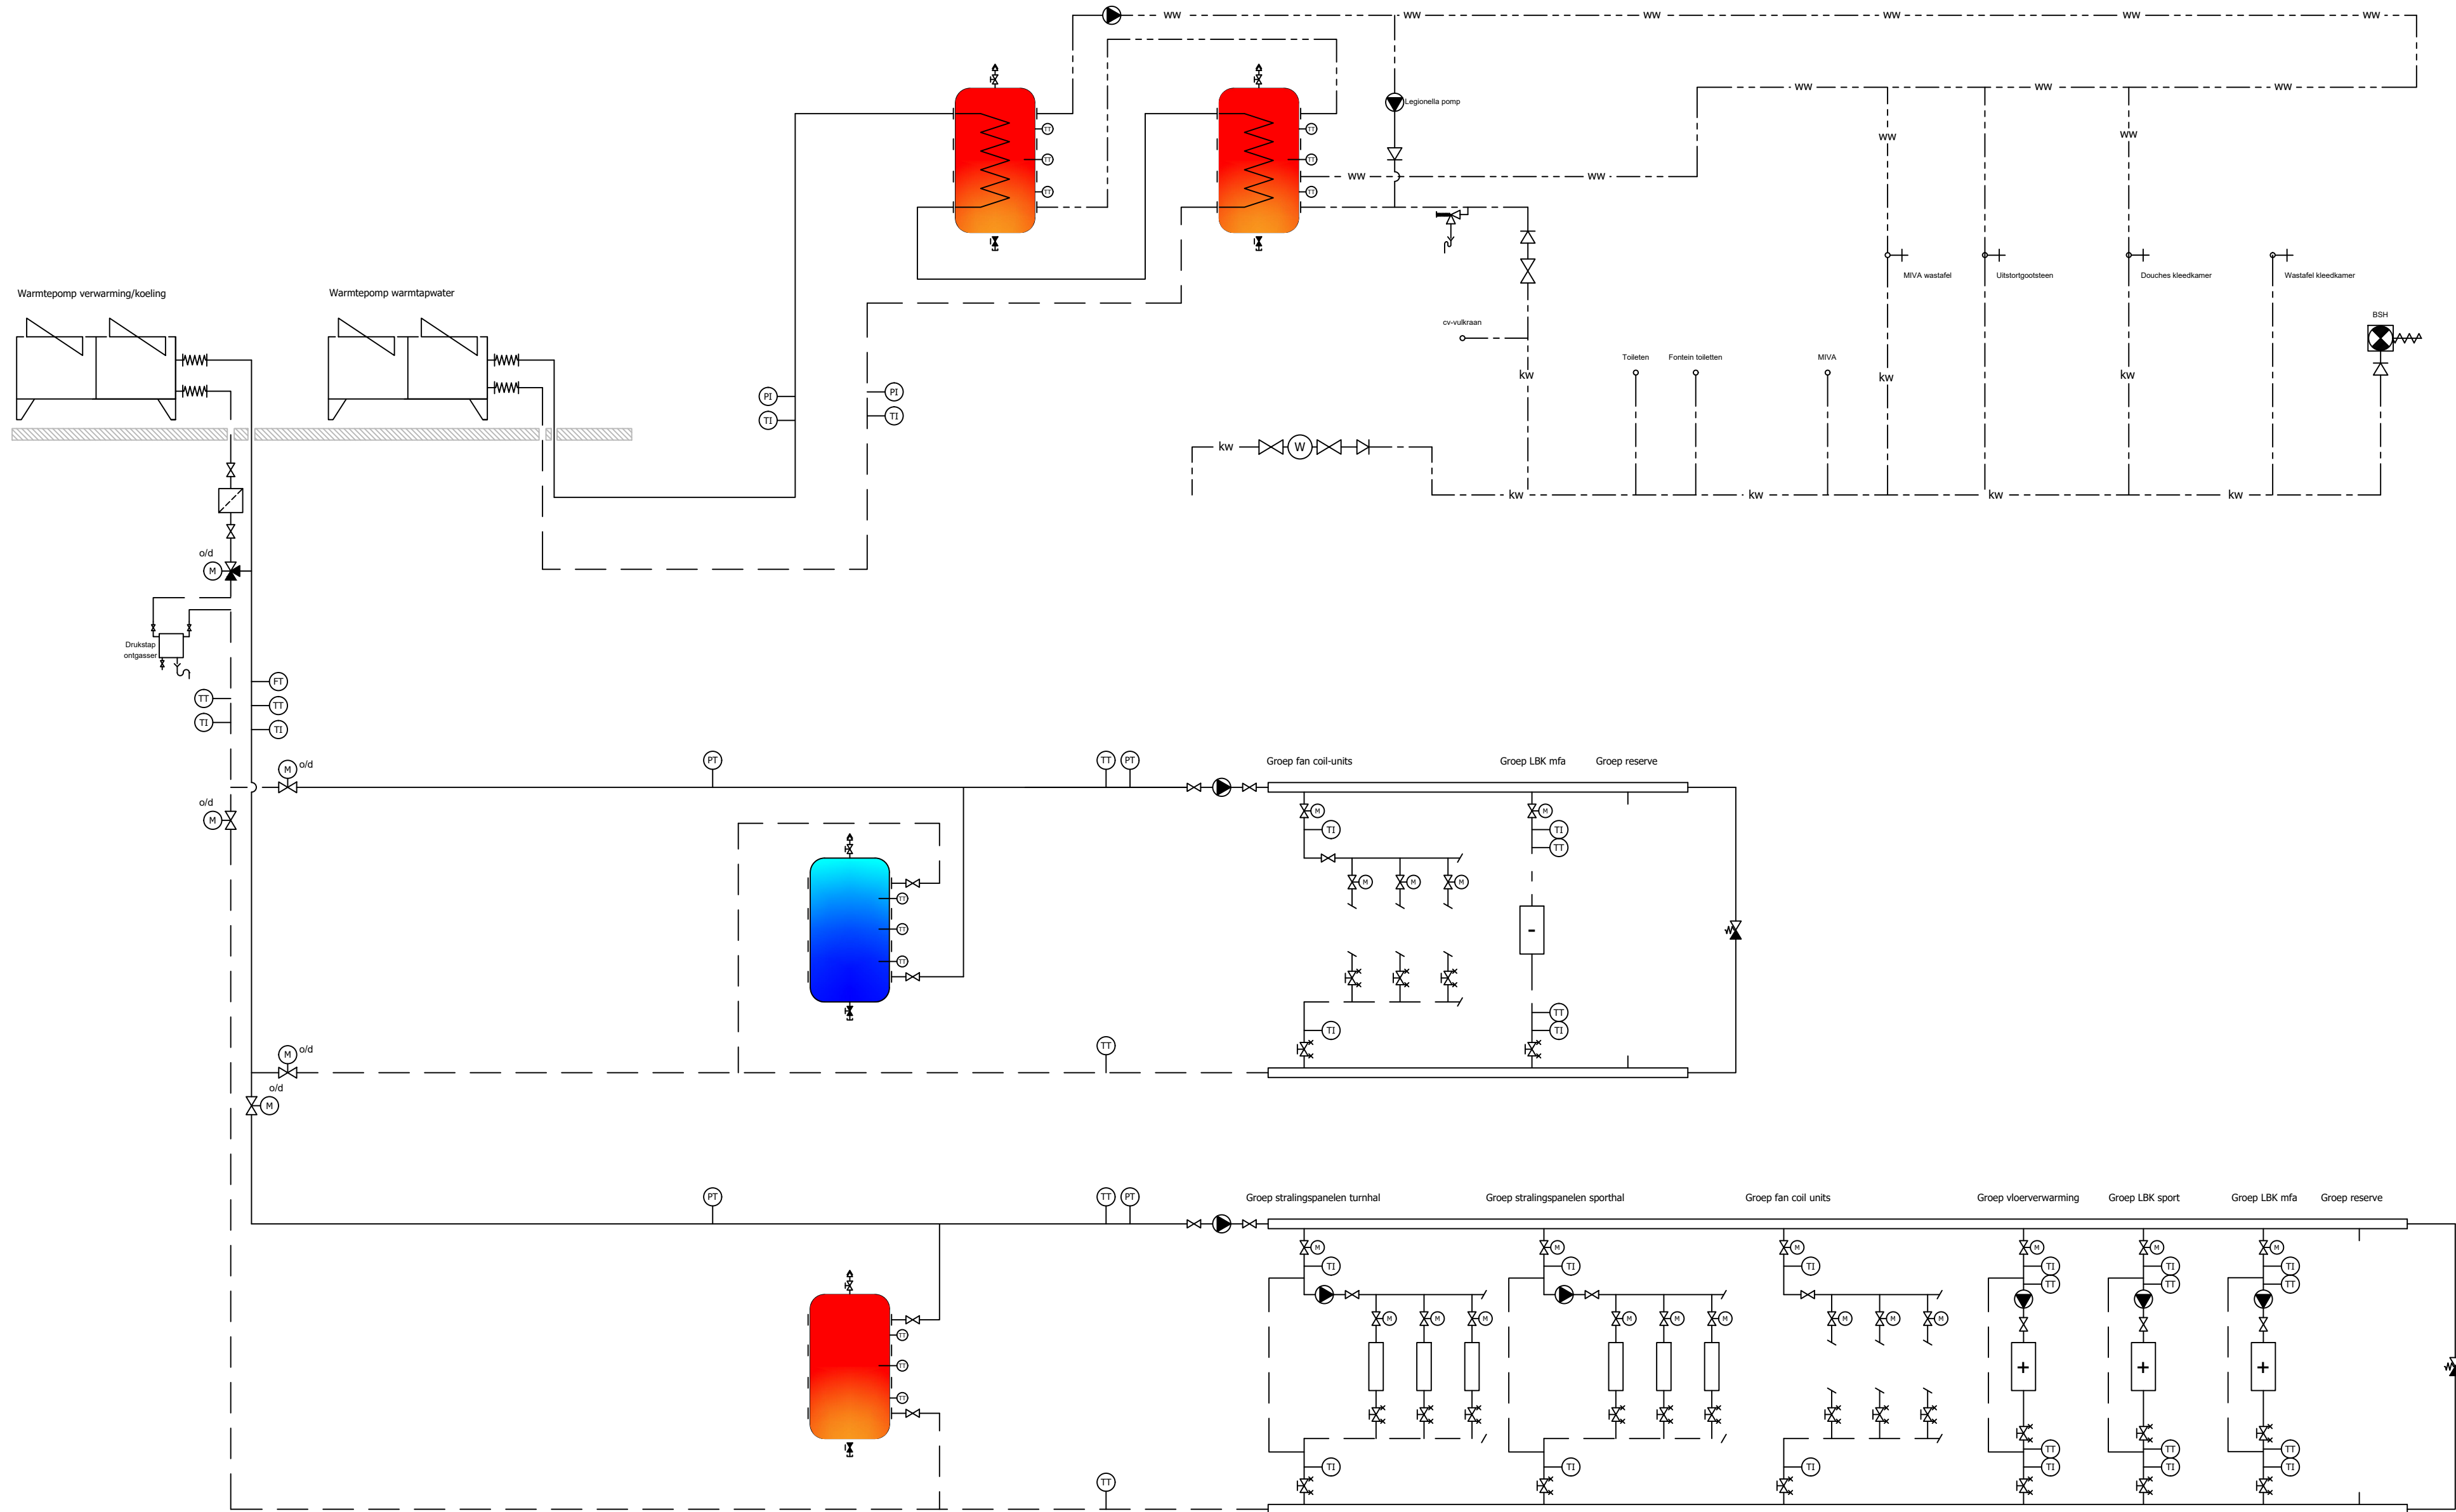

Getekend:	Gemeente Altena OID architectuur		Fase:	
			Bestek	
Wijziging:	MFC 'd' Alburcht Perzikstraat 14A, Wijk en Aalburg		Getekend:	Datum:
			NV	18-12-2024
Datum:	Principeschema verwarming/koeling en (warm) tapwater		Filenaam:	Gecontroleerd:
			2024.017_Altena d'Alburcht	HT
			Schaal:	Formaat:
			-	A2
			Projectnr.	Tekeningnr.
			2024.017	PS01