


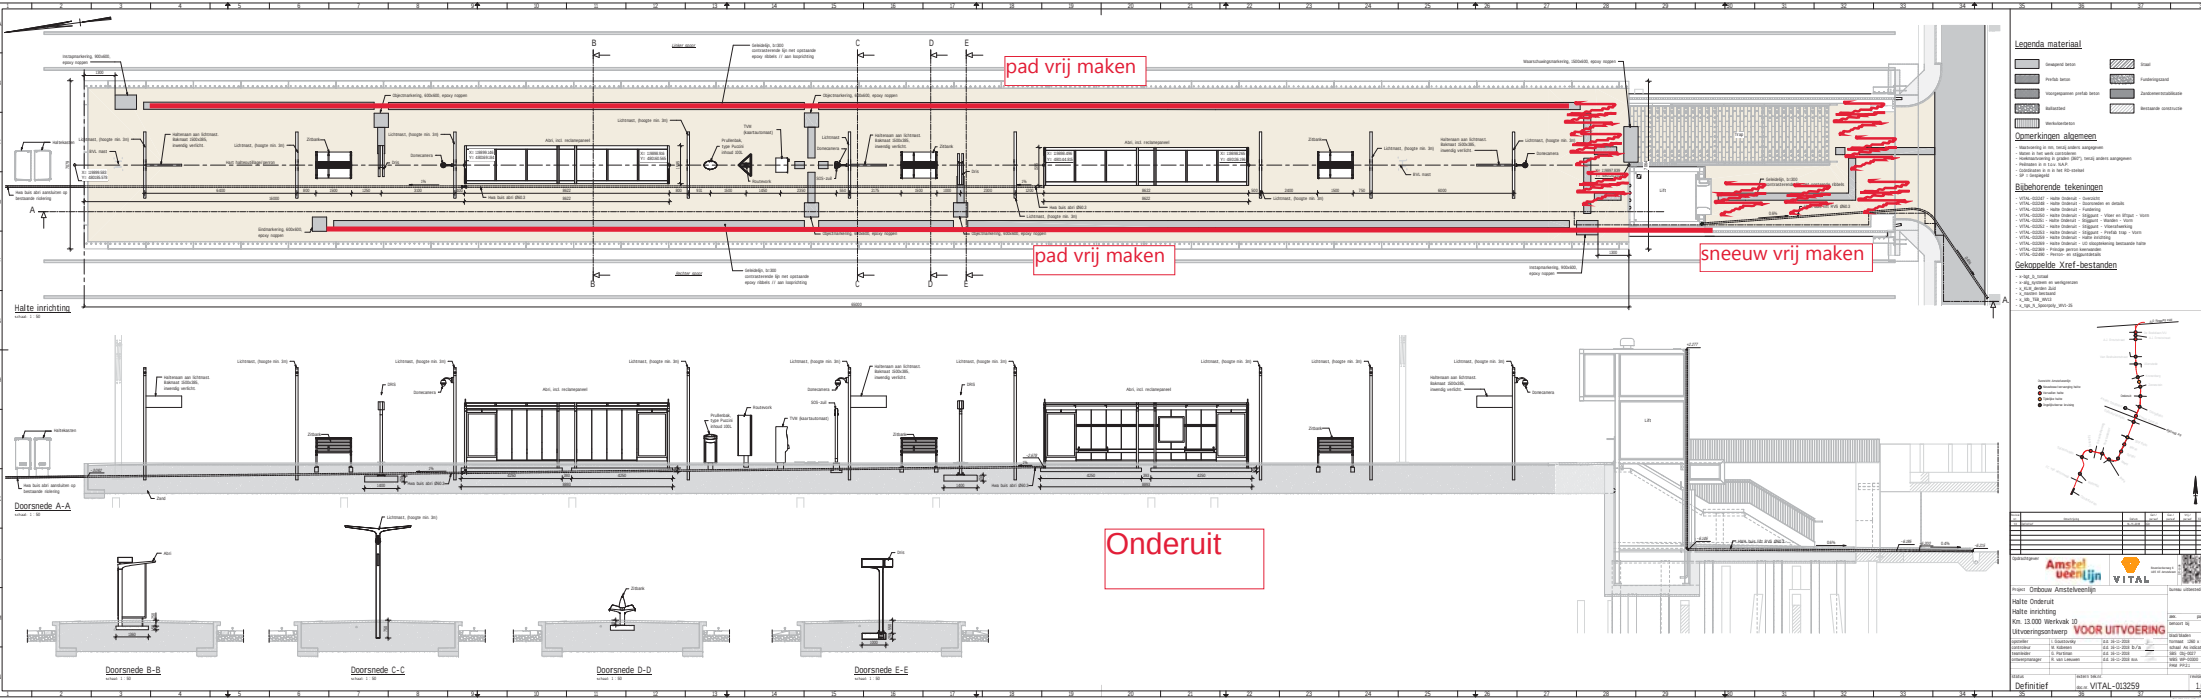

Legenda materiaal


Opmerkingen algemeen



Amstel Uerlijn VITAL

Halte Onderuit
Halte inrichting
Uitvoeringsontwerp **VOOR UITVOERING**
Definitief