Oranjebaan

pad vrij maken

sneeuw vrij maken

sneeuw vrij maken

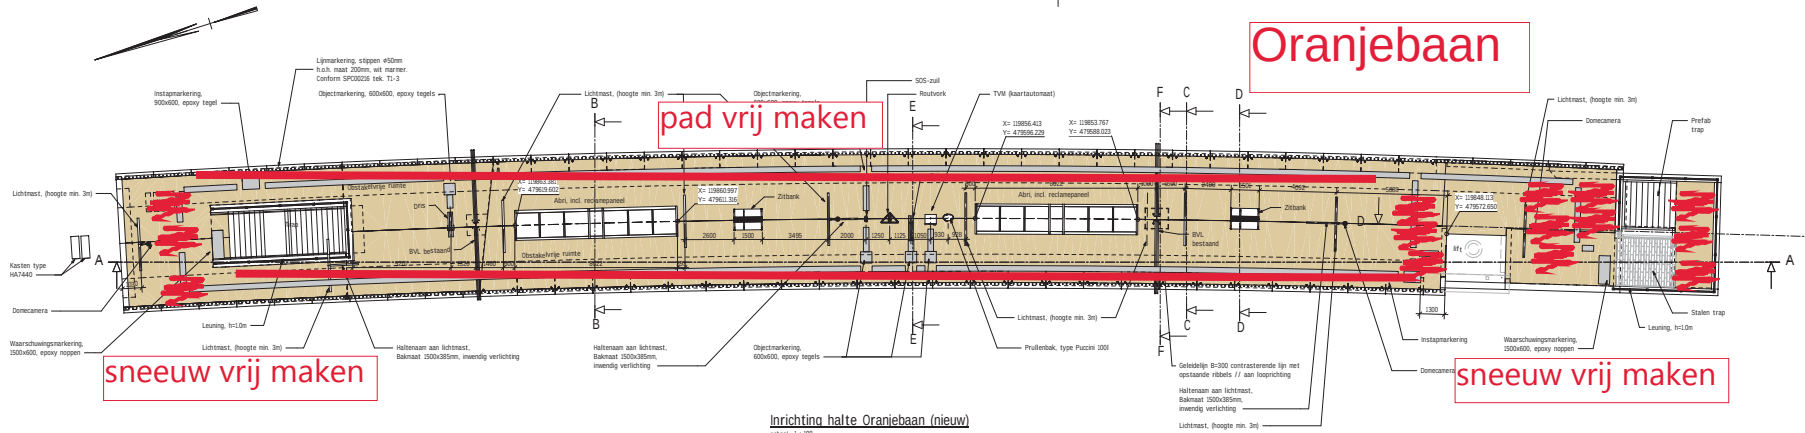

Inrichting halte Oranjebaan (nieuw)
schaal: 1 : 100

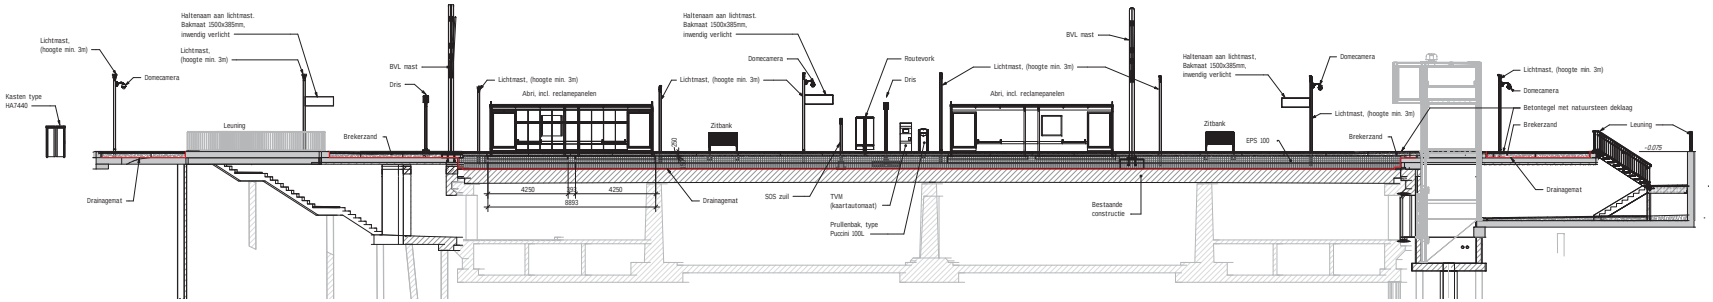

Doorsnede A-A
schaal: 1 : 100

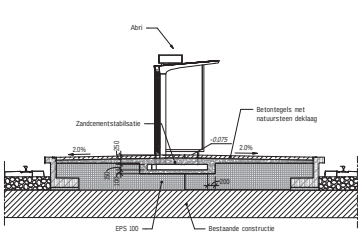

Doorsnede B-B
schaal: 1 : 50

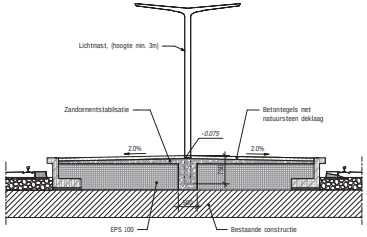

Doorsnede C-C
schaal: 1 : 50

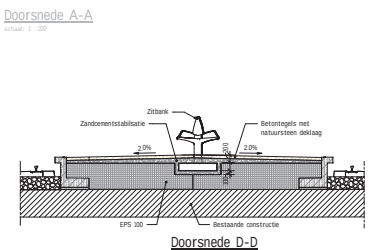

Doorsnede D-D
schaal: 1 : 50

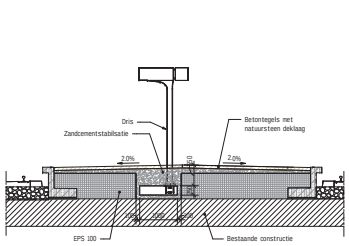

Doorsnede E-E
schaal: 1 : 50

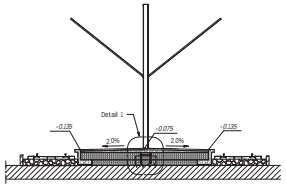

Doorsnede F-F
schaal: 1 : 100

Langsdoorsnede t.p.v. Abri
schaal: 1 : 50

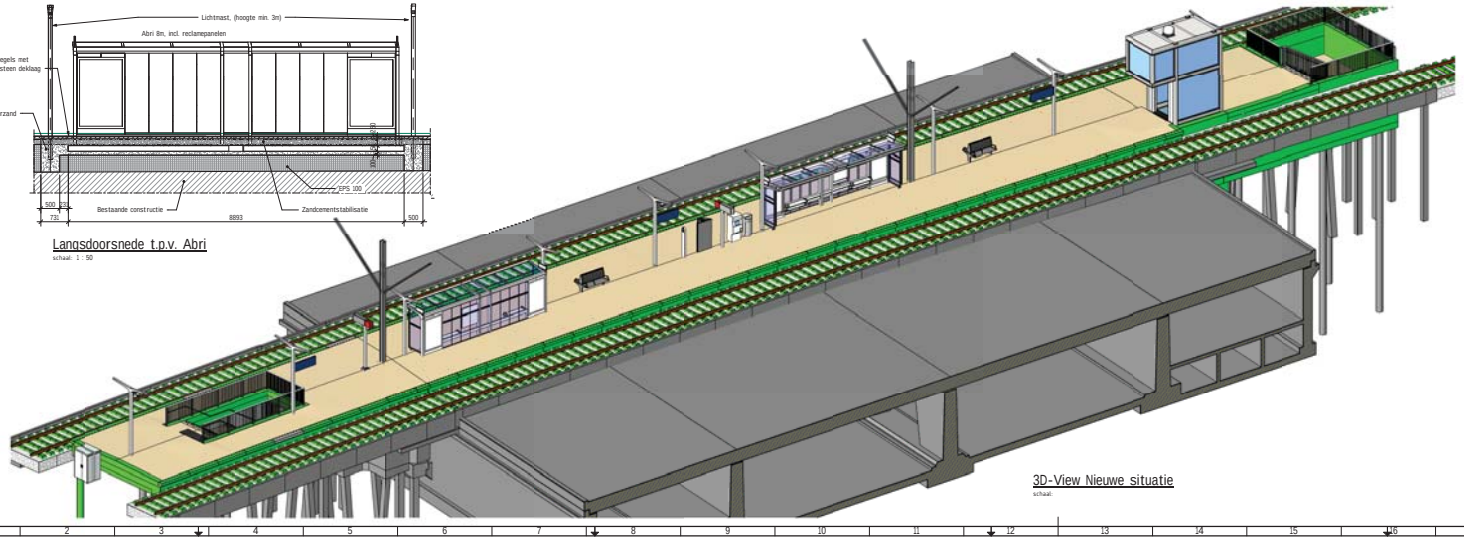

3D-View Nieuwe situatie
schaal:

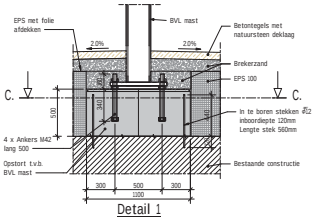

Detail 1
schaal: 1 : 20

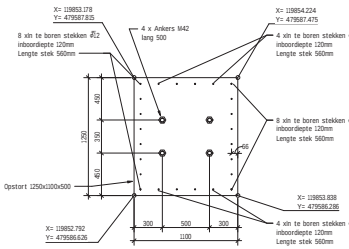

Doorsnede C-C
schaal: 1 : 20

Opmerkingen algemeen

- Maatvoering in mm, tenzij anders aangegeven
- Hoekmaatvoering in graden (360°), tenzij anders aangegeven
- Peilmaten in m t.o.v. N.A.P.
- Coördinaten in m in het RD-stelsel
- Stortnaden van nieuw-op bestaand beton waar mogelijk aan de buitenzijde afwerken met dakleer
- In het zicht blijvende sloopvlakken afwerken met Beteoflex

Legenda materiaal

- Gewapend beton
- Prefab beton
- Voorgespannen prefab beton
- Ballastbed
- Werkvloerbeton
- Staal
- Funderingszand
- Zandcementstabilisatie
- Bestaand beton
- Drainagemat
- Hydrofoberen

Legenda fasering 3D weergave

- Te slopen
- Nieuw

Legenda fasering 2D weergave

- Te slopen

Gekoppelde xref bestanden:

- x_alg_Systeem en werkgrenzen-0102
- x_bgt_b_totaal-0101
- x_GOZ_GWW_Grondonderzoek-0102
- x_inrichting_oranjebaan_v202
- x_KLM_derden-0103
- x_teb_ldb_WVI-12_UO-Noord_0001
- x_os_tti_n_situatietekening_oranjebaan
- x_Wdkwaliindeling-0101

Bijbehorende tekeningen:

- VITAL-013348 Overzicht
- VITAL-013349 Doorsneden en details
- VITAL-013350 Funderingsplan
- VITAL-013351 Stijgpunt noord - Vloer perron - vorm
- VITAL-013352 Stijgpunt zuid - Vloer - vorm
- VITAL-013353 Stijgpunt zuid - Wanden - vorm
- VITAL-013354 Stijgpunt zuid - Dek - vorm
- VITAL-013355 Stijgpunt zuid - Vloerafwerking
- VITAL-013356 Stijgpunt zuid - Prefab trap - vorm
- VITAL-013362 Perron elementen
- VITAL-013364 Halte inrichting
- VITAL-012369 Principe perron keerwanden

Opmerkingen overig

- Maten in het werk controleren
- De dikte van de breedplaatvloeren zijn indicatief weergegeven, deze dienen bepaald te worden door derden

Overzicht Amstelveenlijn
Nieuwbouw/vervanging halte
Vervallen halte
Tijdelijke halte
Ongelijkvloerse kruising
Oranjebaan
