


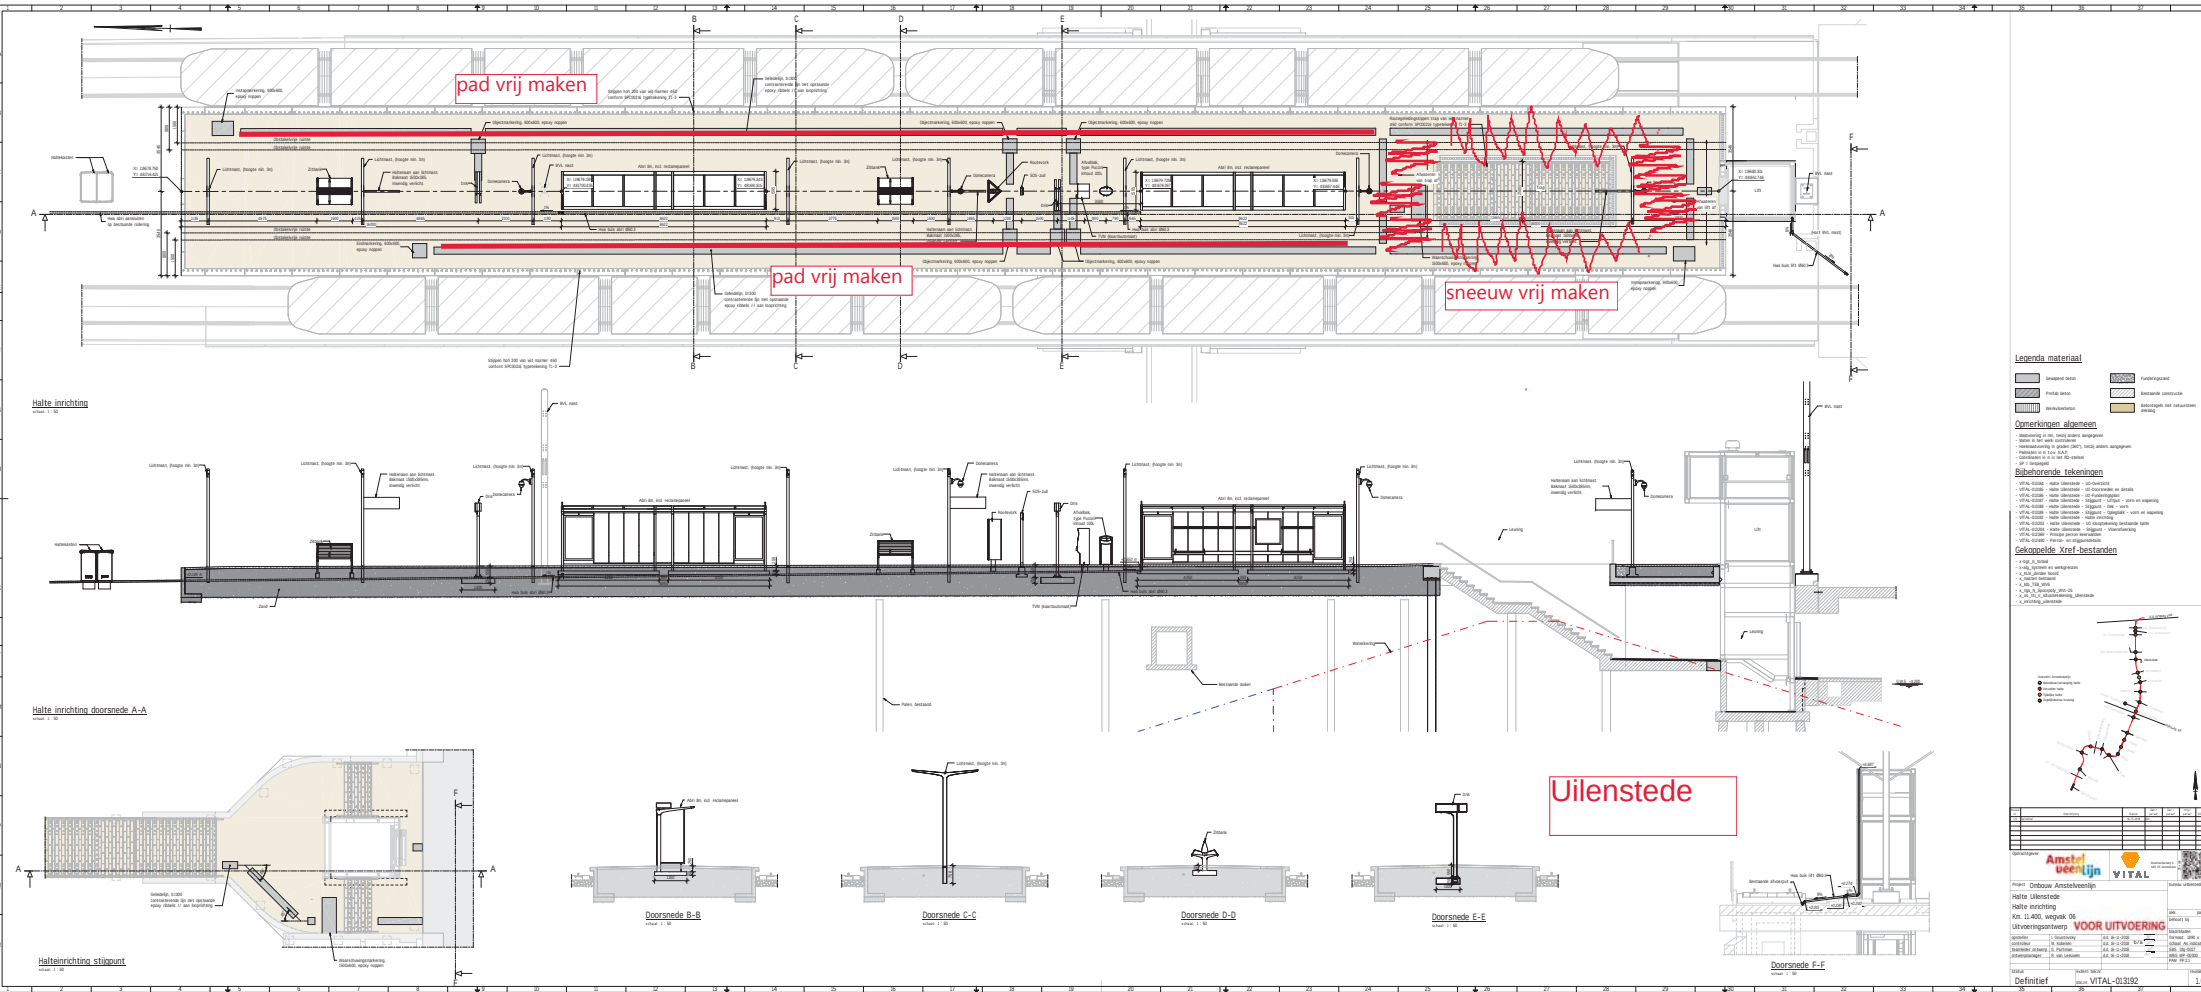

Legenda materiaal


Opmerkingen algemeen




Gekoppelde Vref-bestanden


Uilenstede


Definitief


1.0