


Dynamische verkeersmaatregel 1324 met aanvulling VKR in de berm.
 E.e.a met betrekking tot werkzaamheden op of tegen de as.
 Maximaal 10 minuten afsluiting.
 Tekst lichtkrant: maximale vertraging 10 minuten, bij voorkeur plaatsen op provinciale kruispunten.

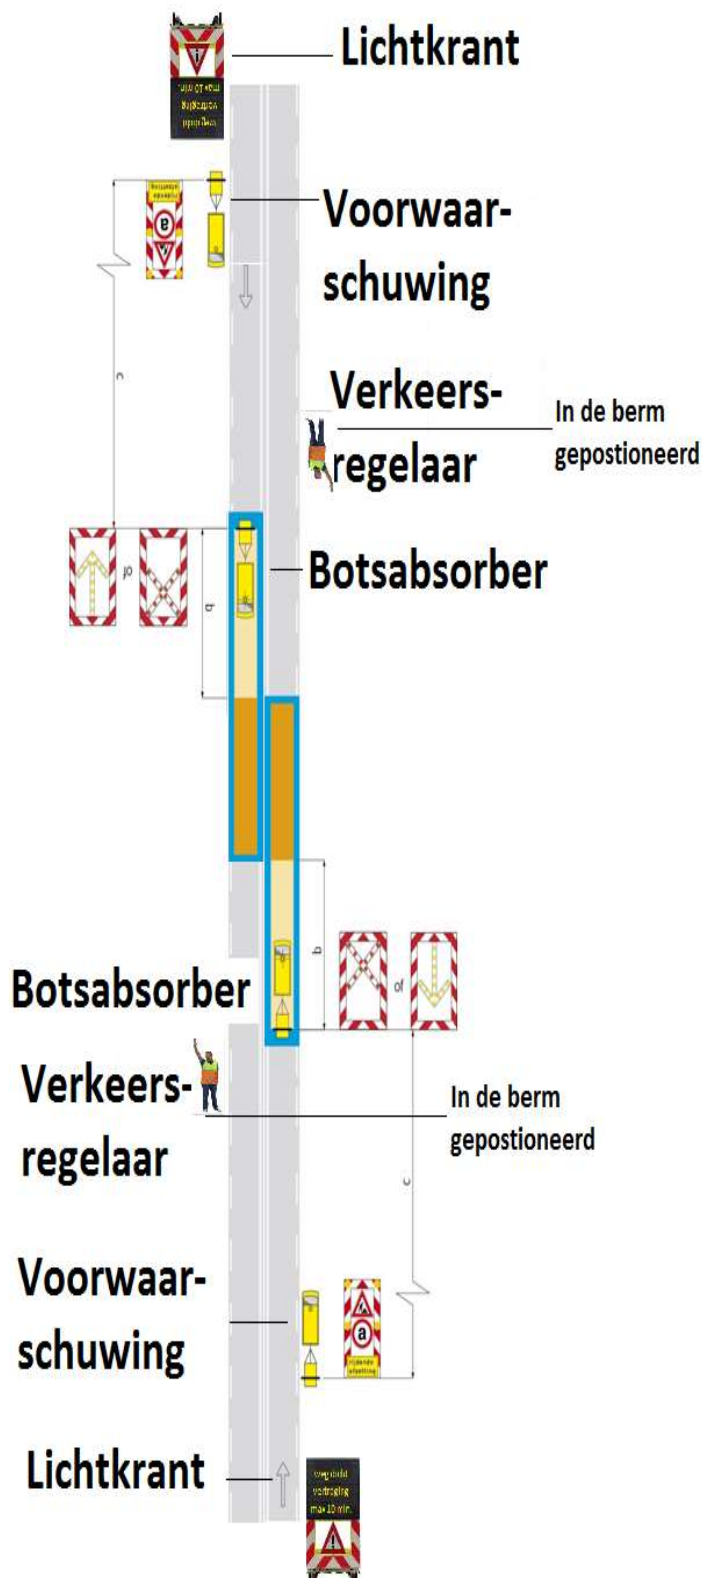

Positie verkeersregelaar.

Links in de berm (gezien met de rijrichting).
 Vanuit deze situatie kan hij het tegemoet komende verkeer overzien en ook de benodigde tekens geven.