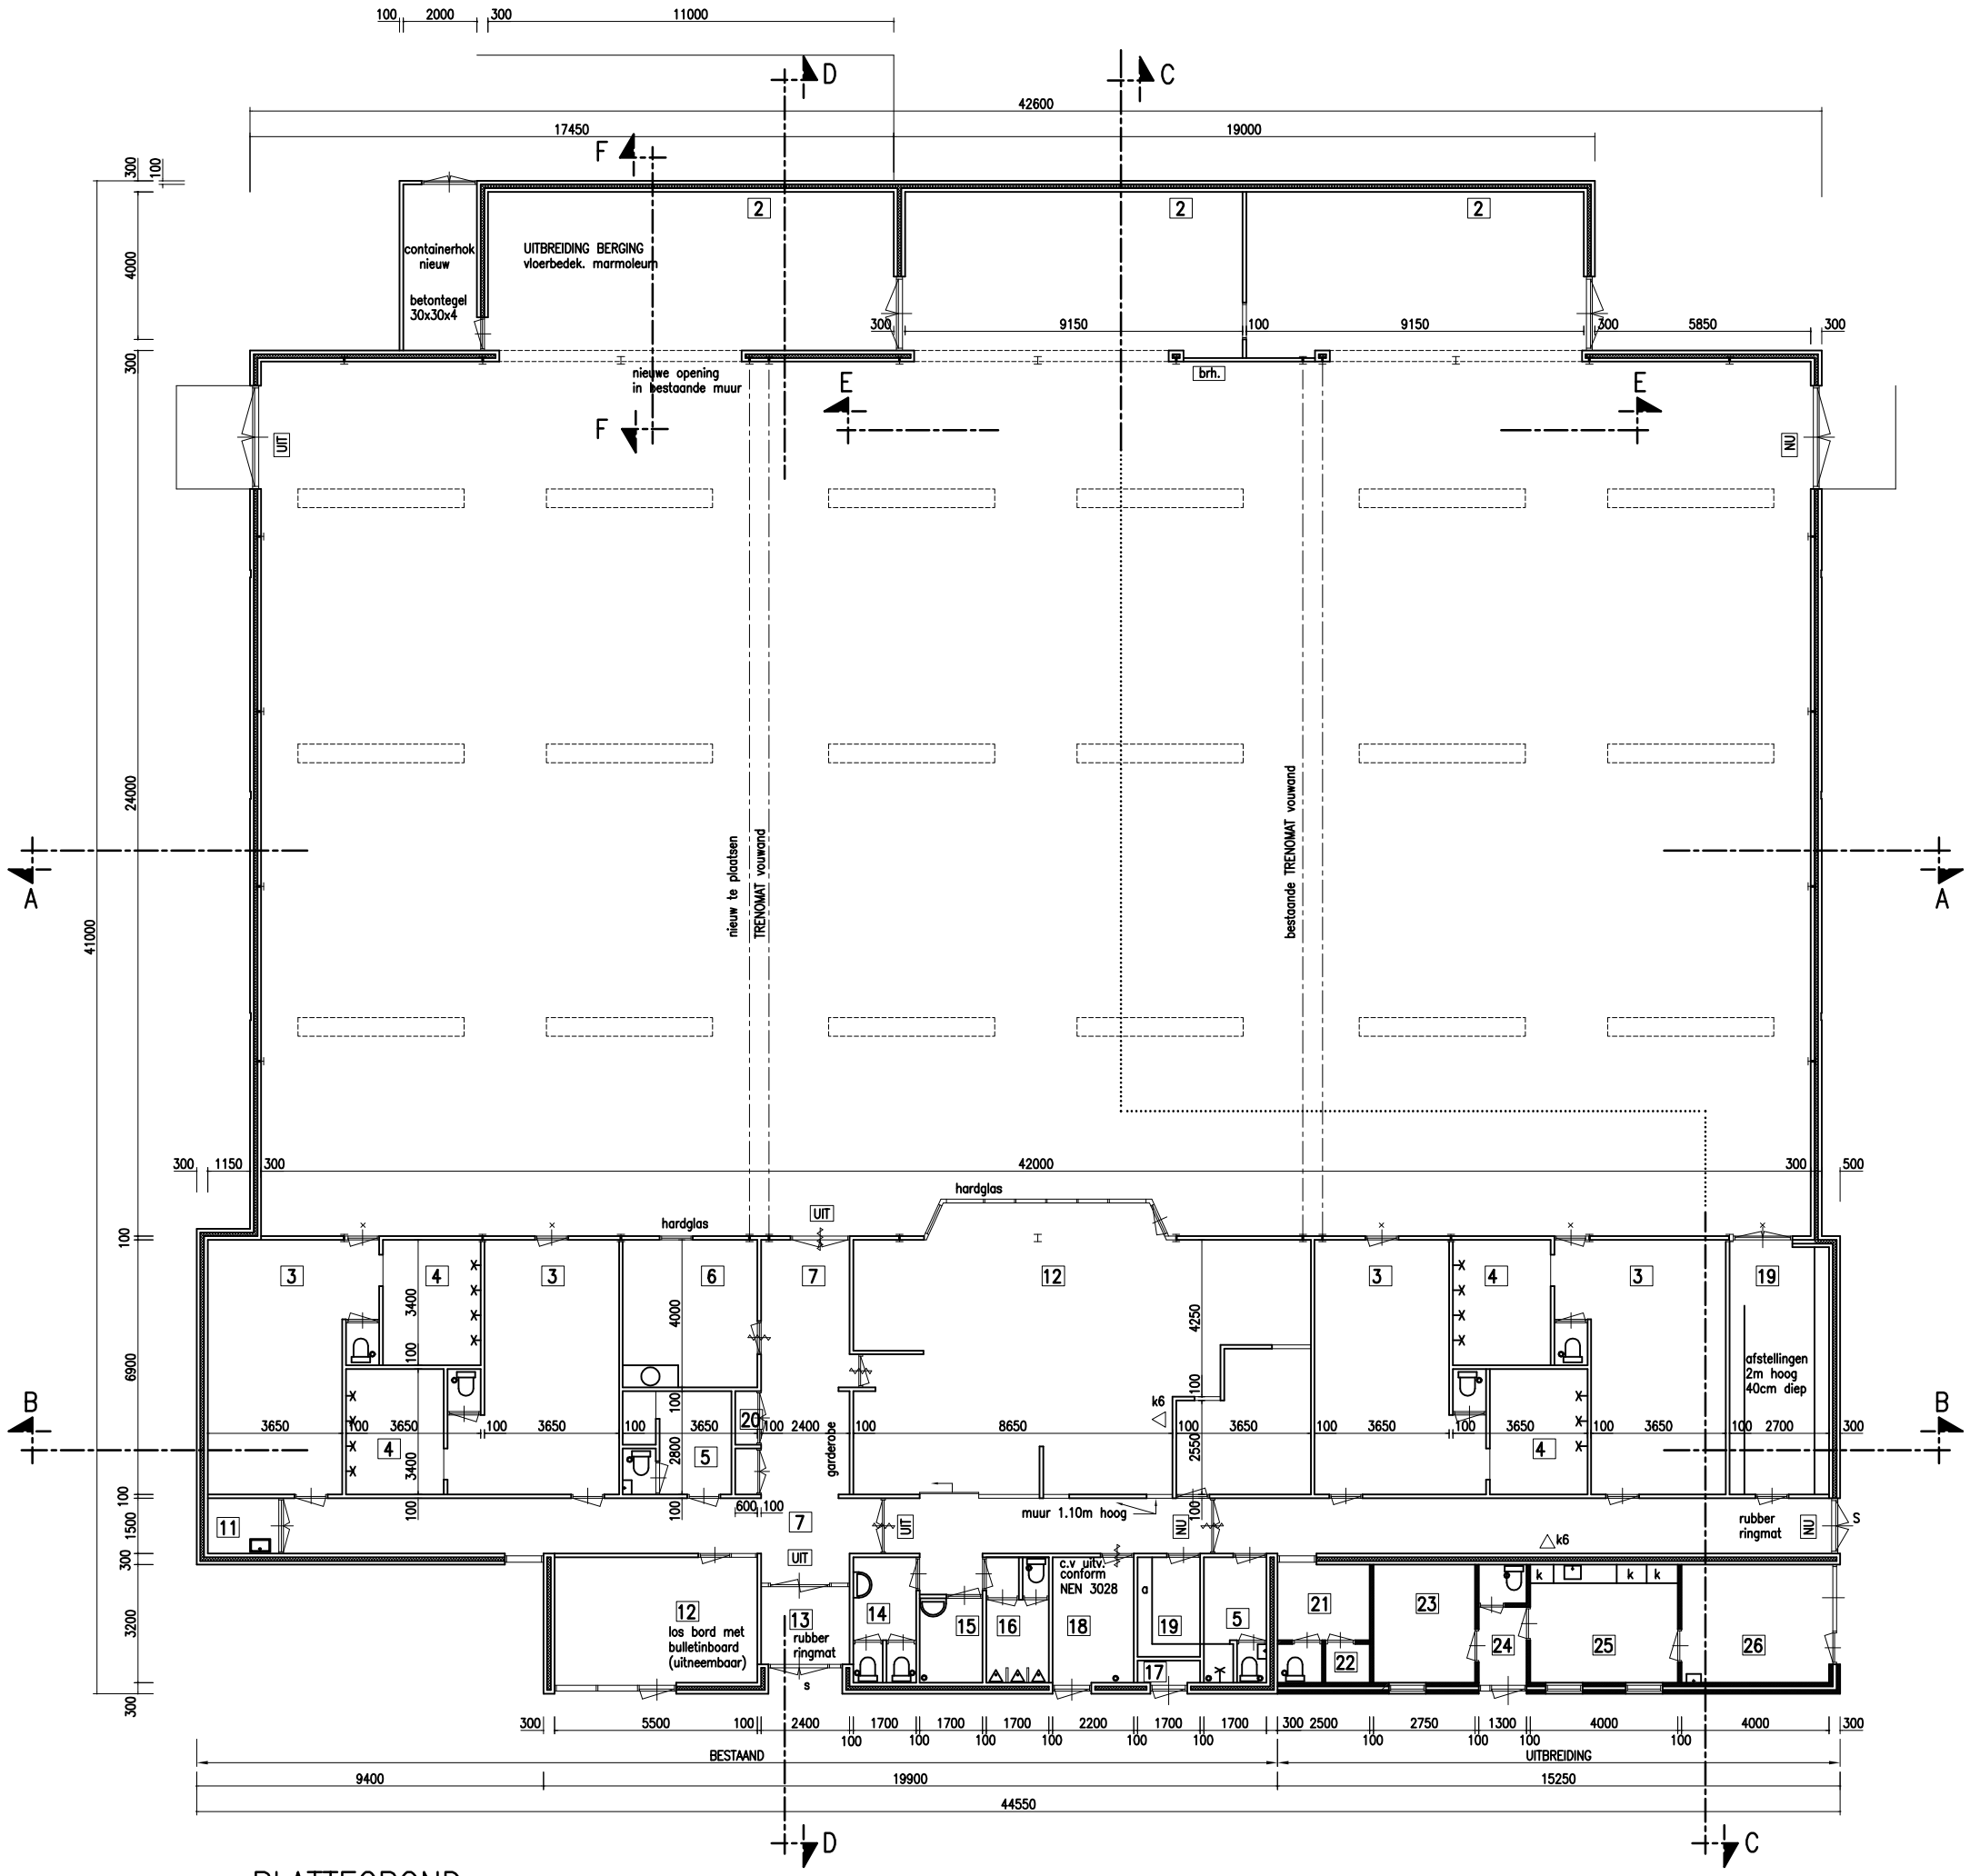

PLATTEGROND

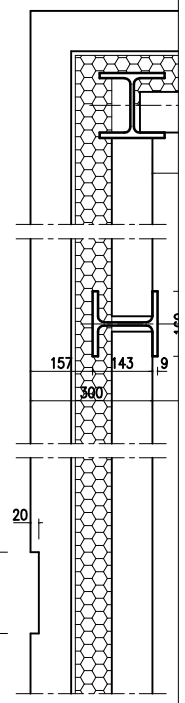

VERKLARING

1	= sporthal	14	= toilet d.
2	= toestellenberging	15	= invalident
3	= kleedruimte	16	= toilet h.
4	= wasruimte	17	= gasmeter
5	= docent	18	= c.v. ruim
6	= beheerder	19	= berging
7	= gang	20	= electram
8	= kantine	21	= docent
9	= buffet	22	= douche
10	= berging	23	= wijkcanc.
11	= werkkast	24	= entree
12	= vergaderzaal E.H.B.O.	25	= overblijf
13	= entree	26	= garage