

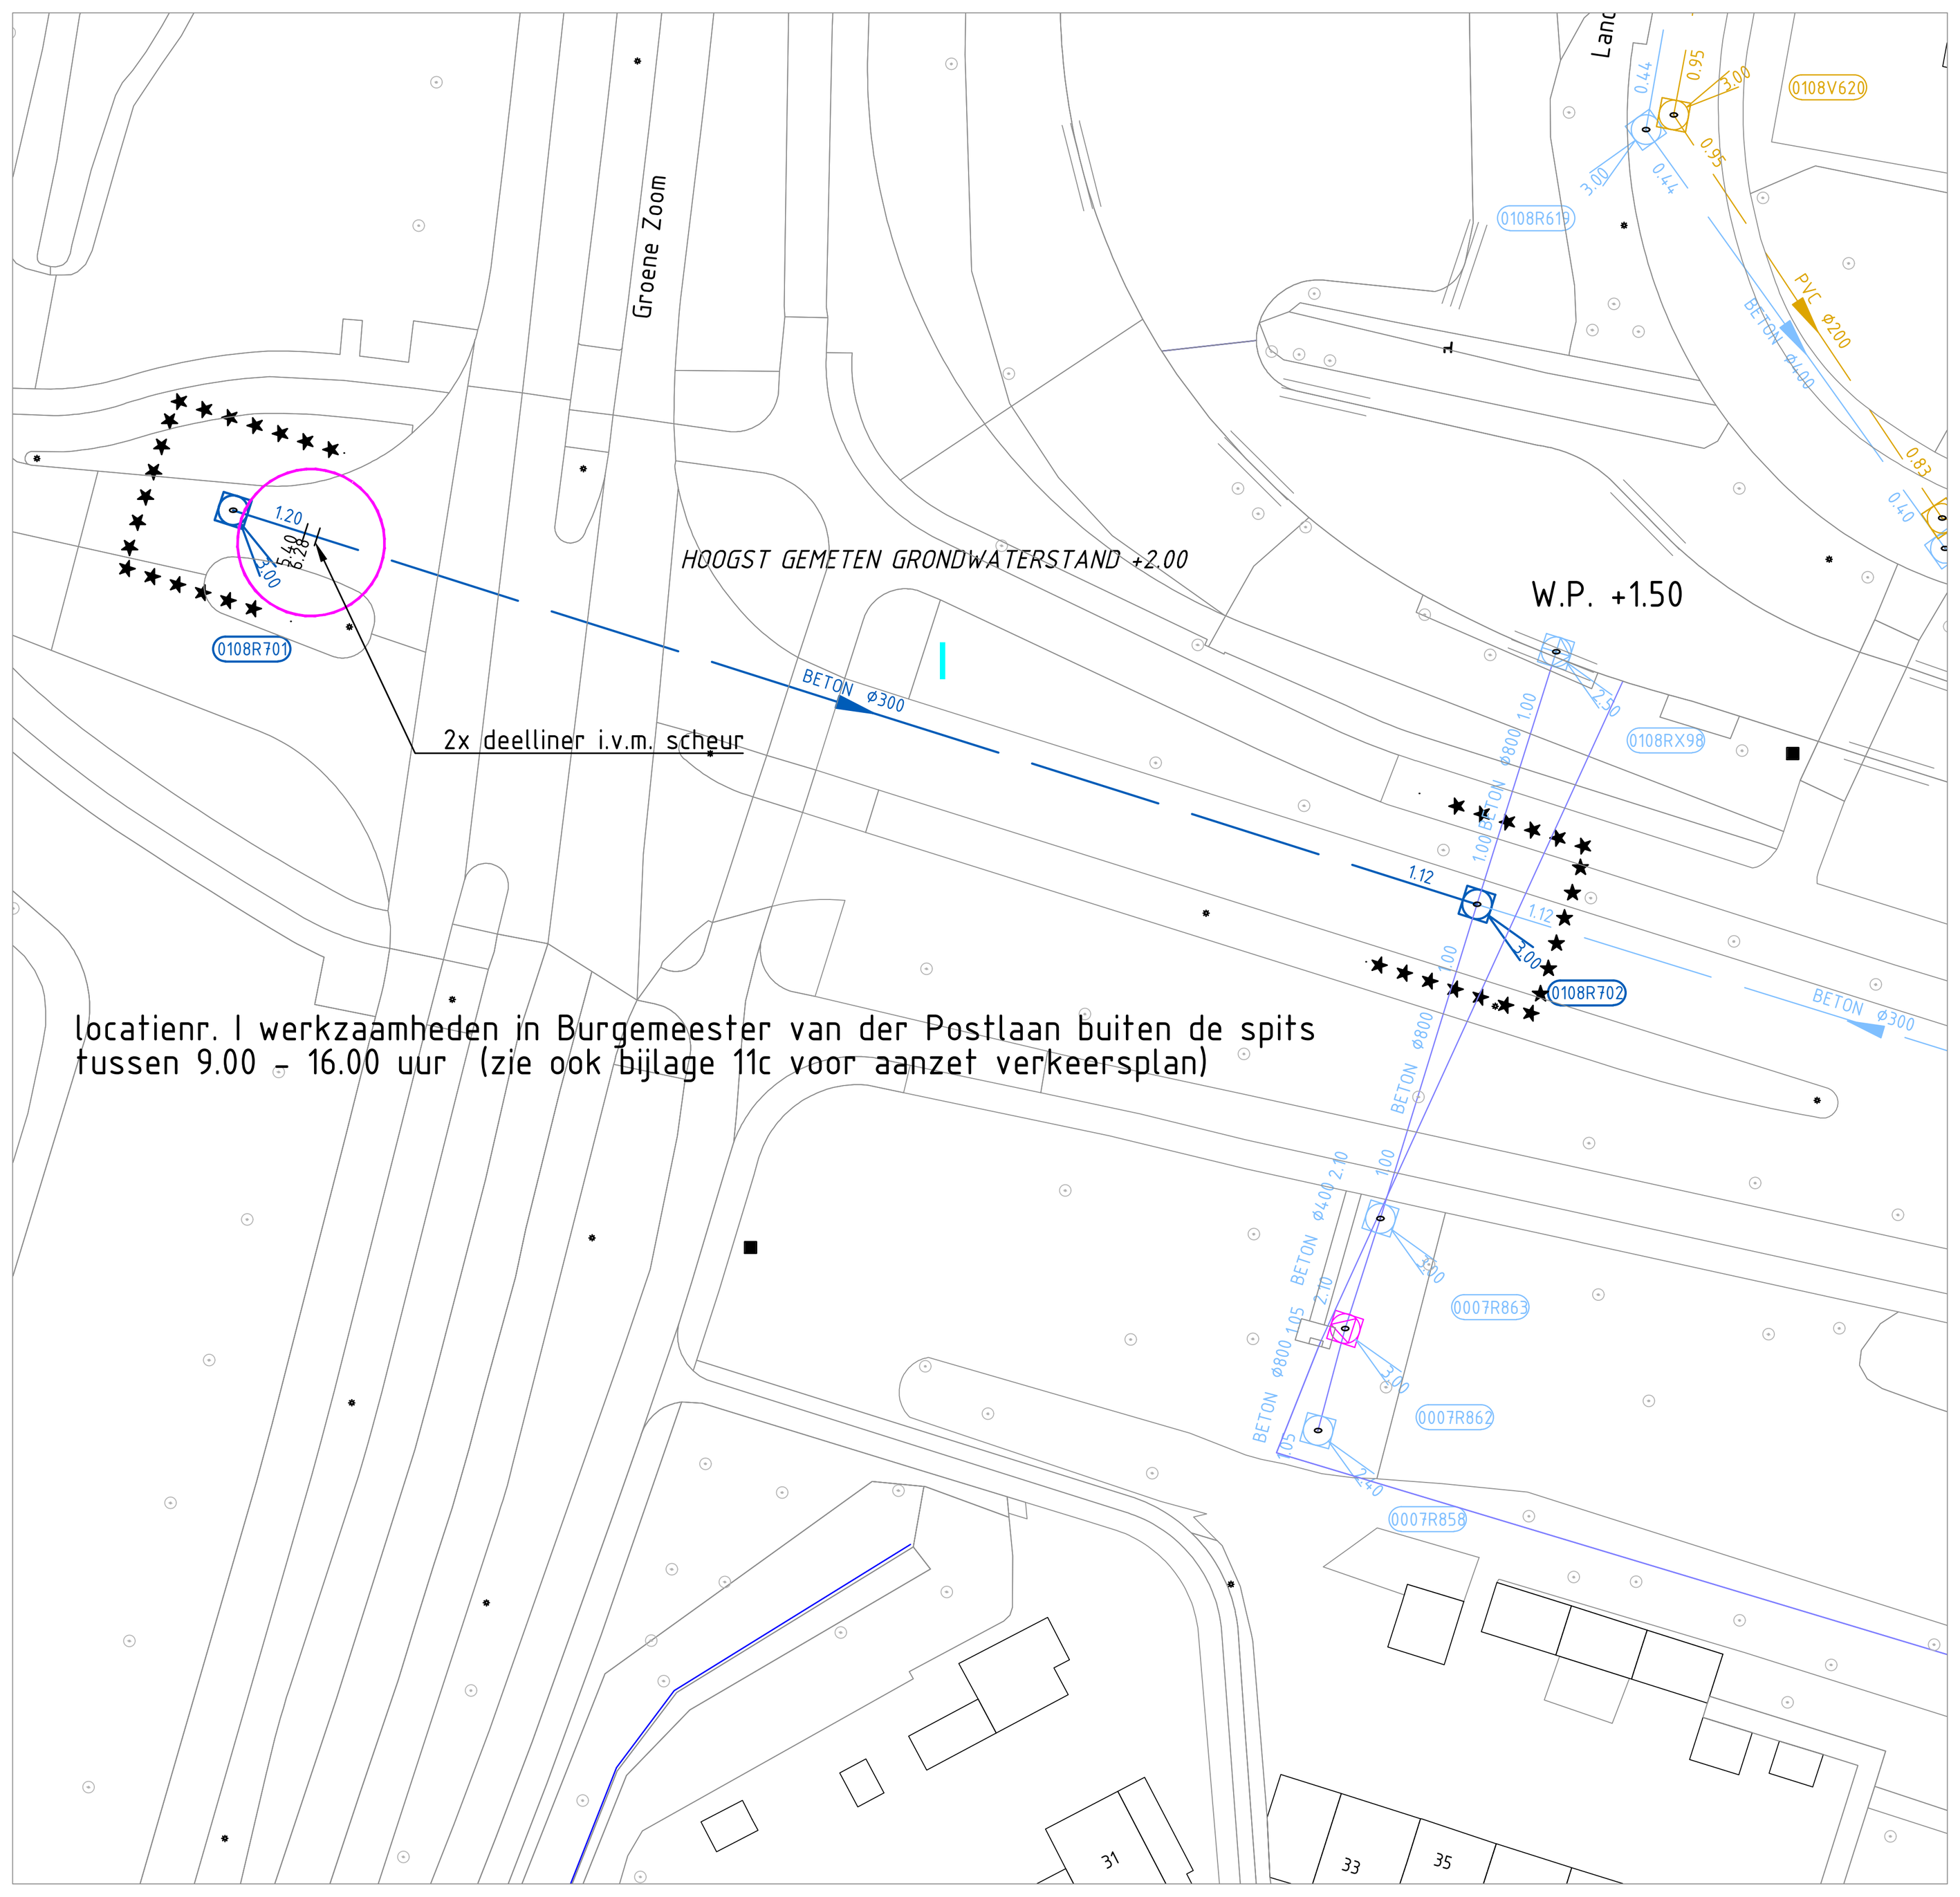



Groenhouten Burgemeester van der Postlaan locatienr. I

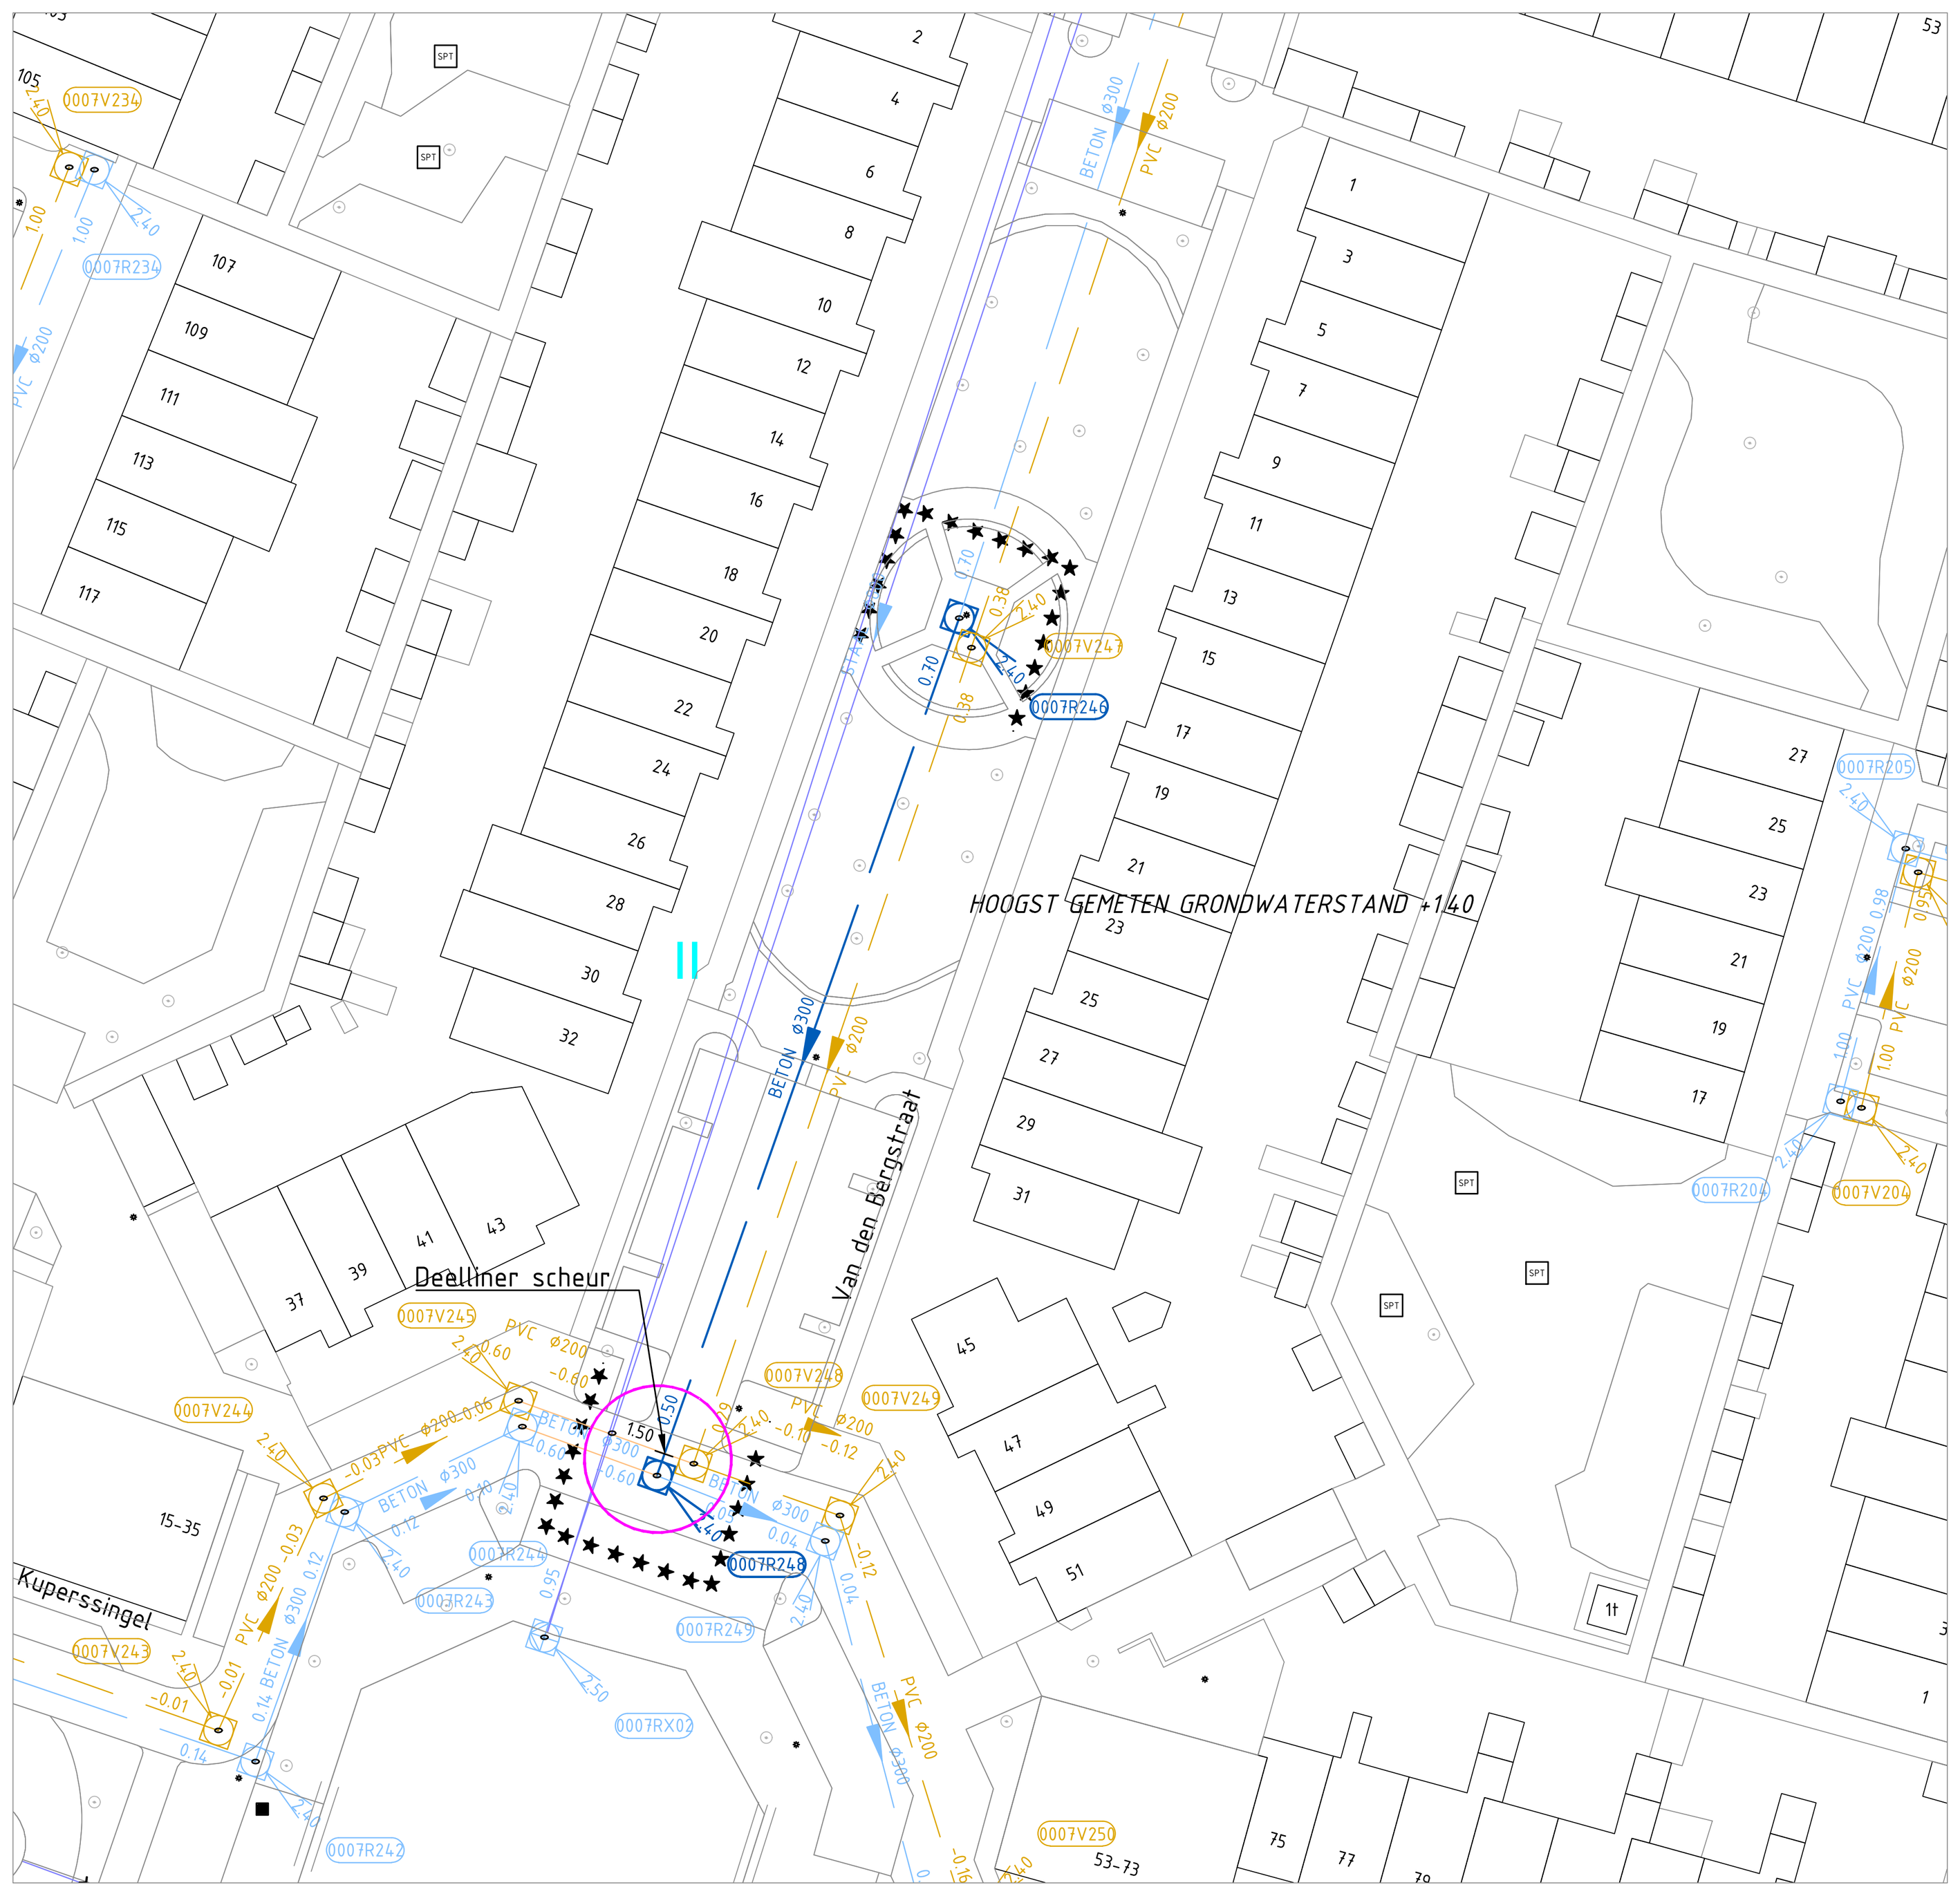


Claverenblad Van den Bergstraat locatienr. II

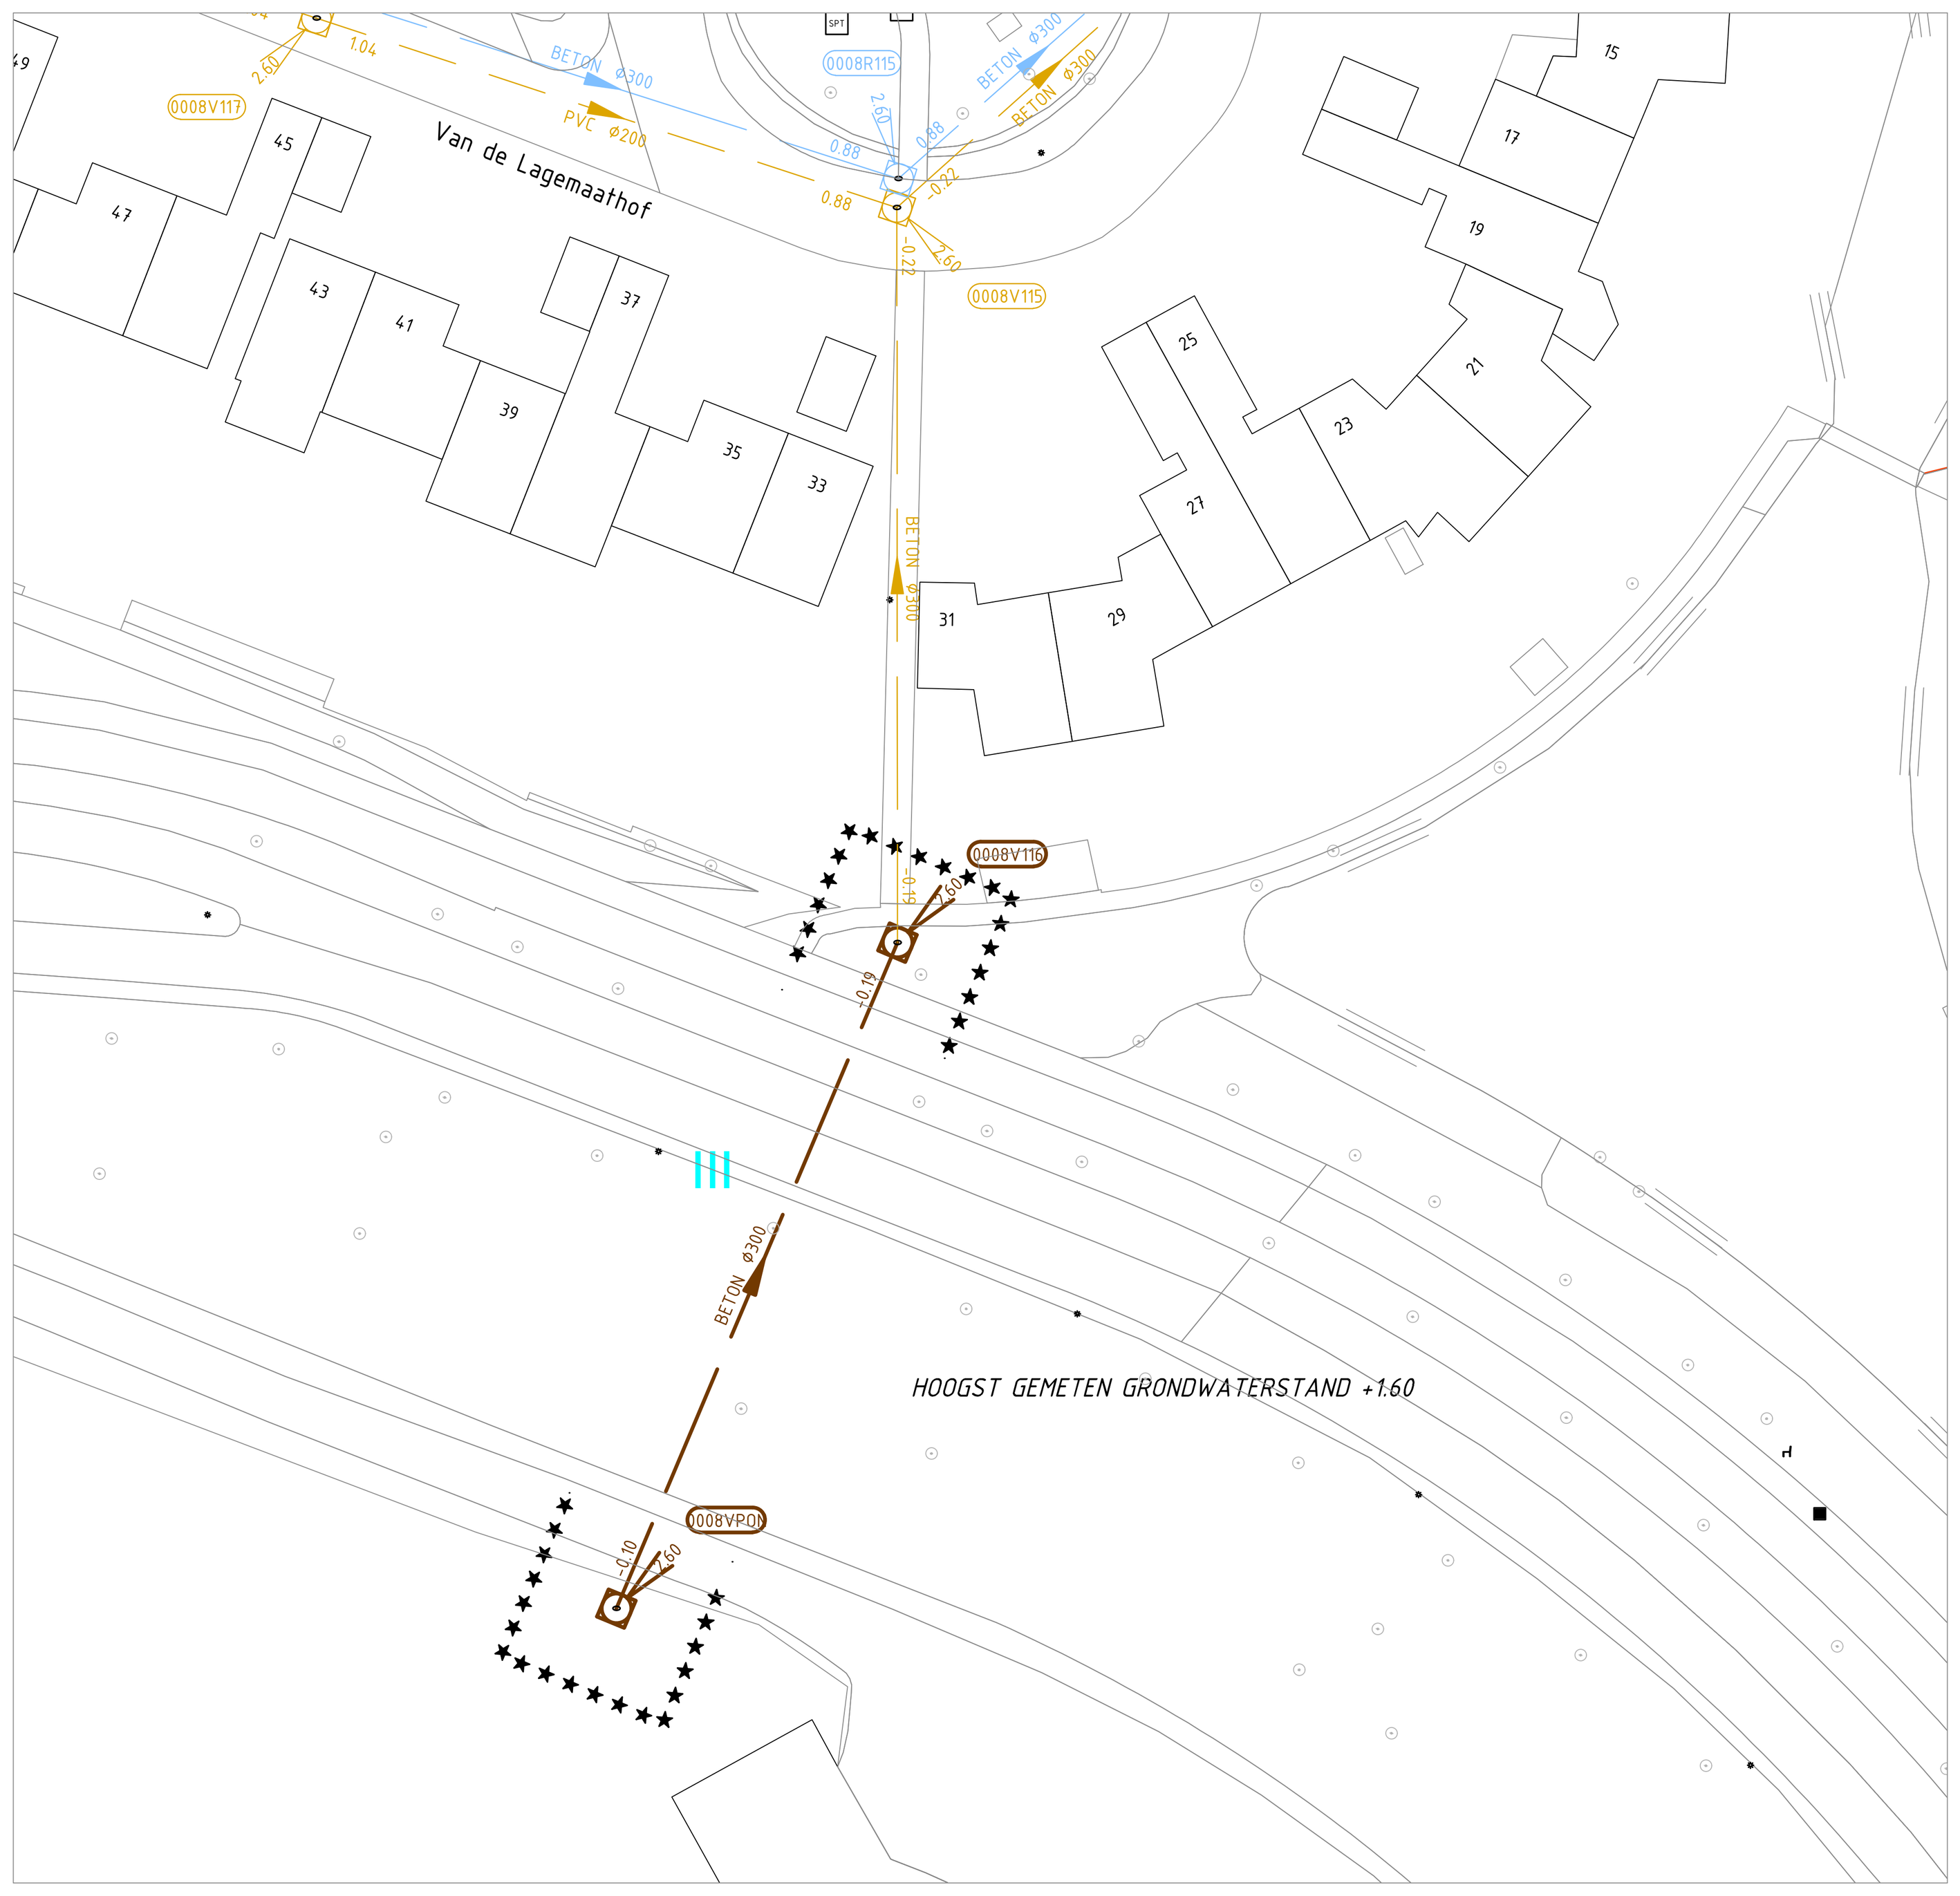

Wildenburg Zuiderinslag locatienr. III

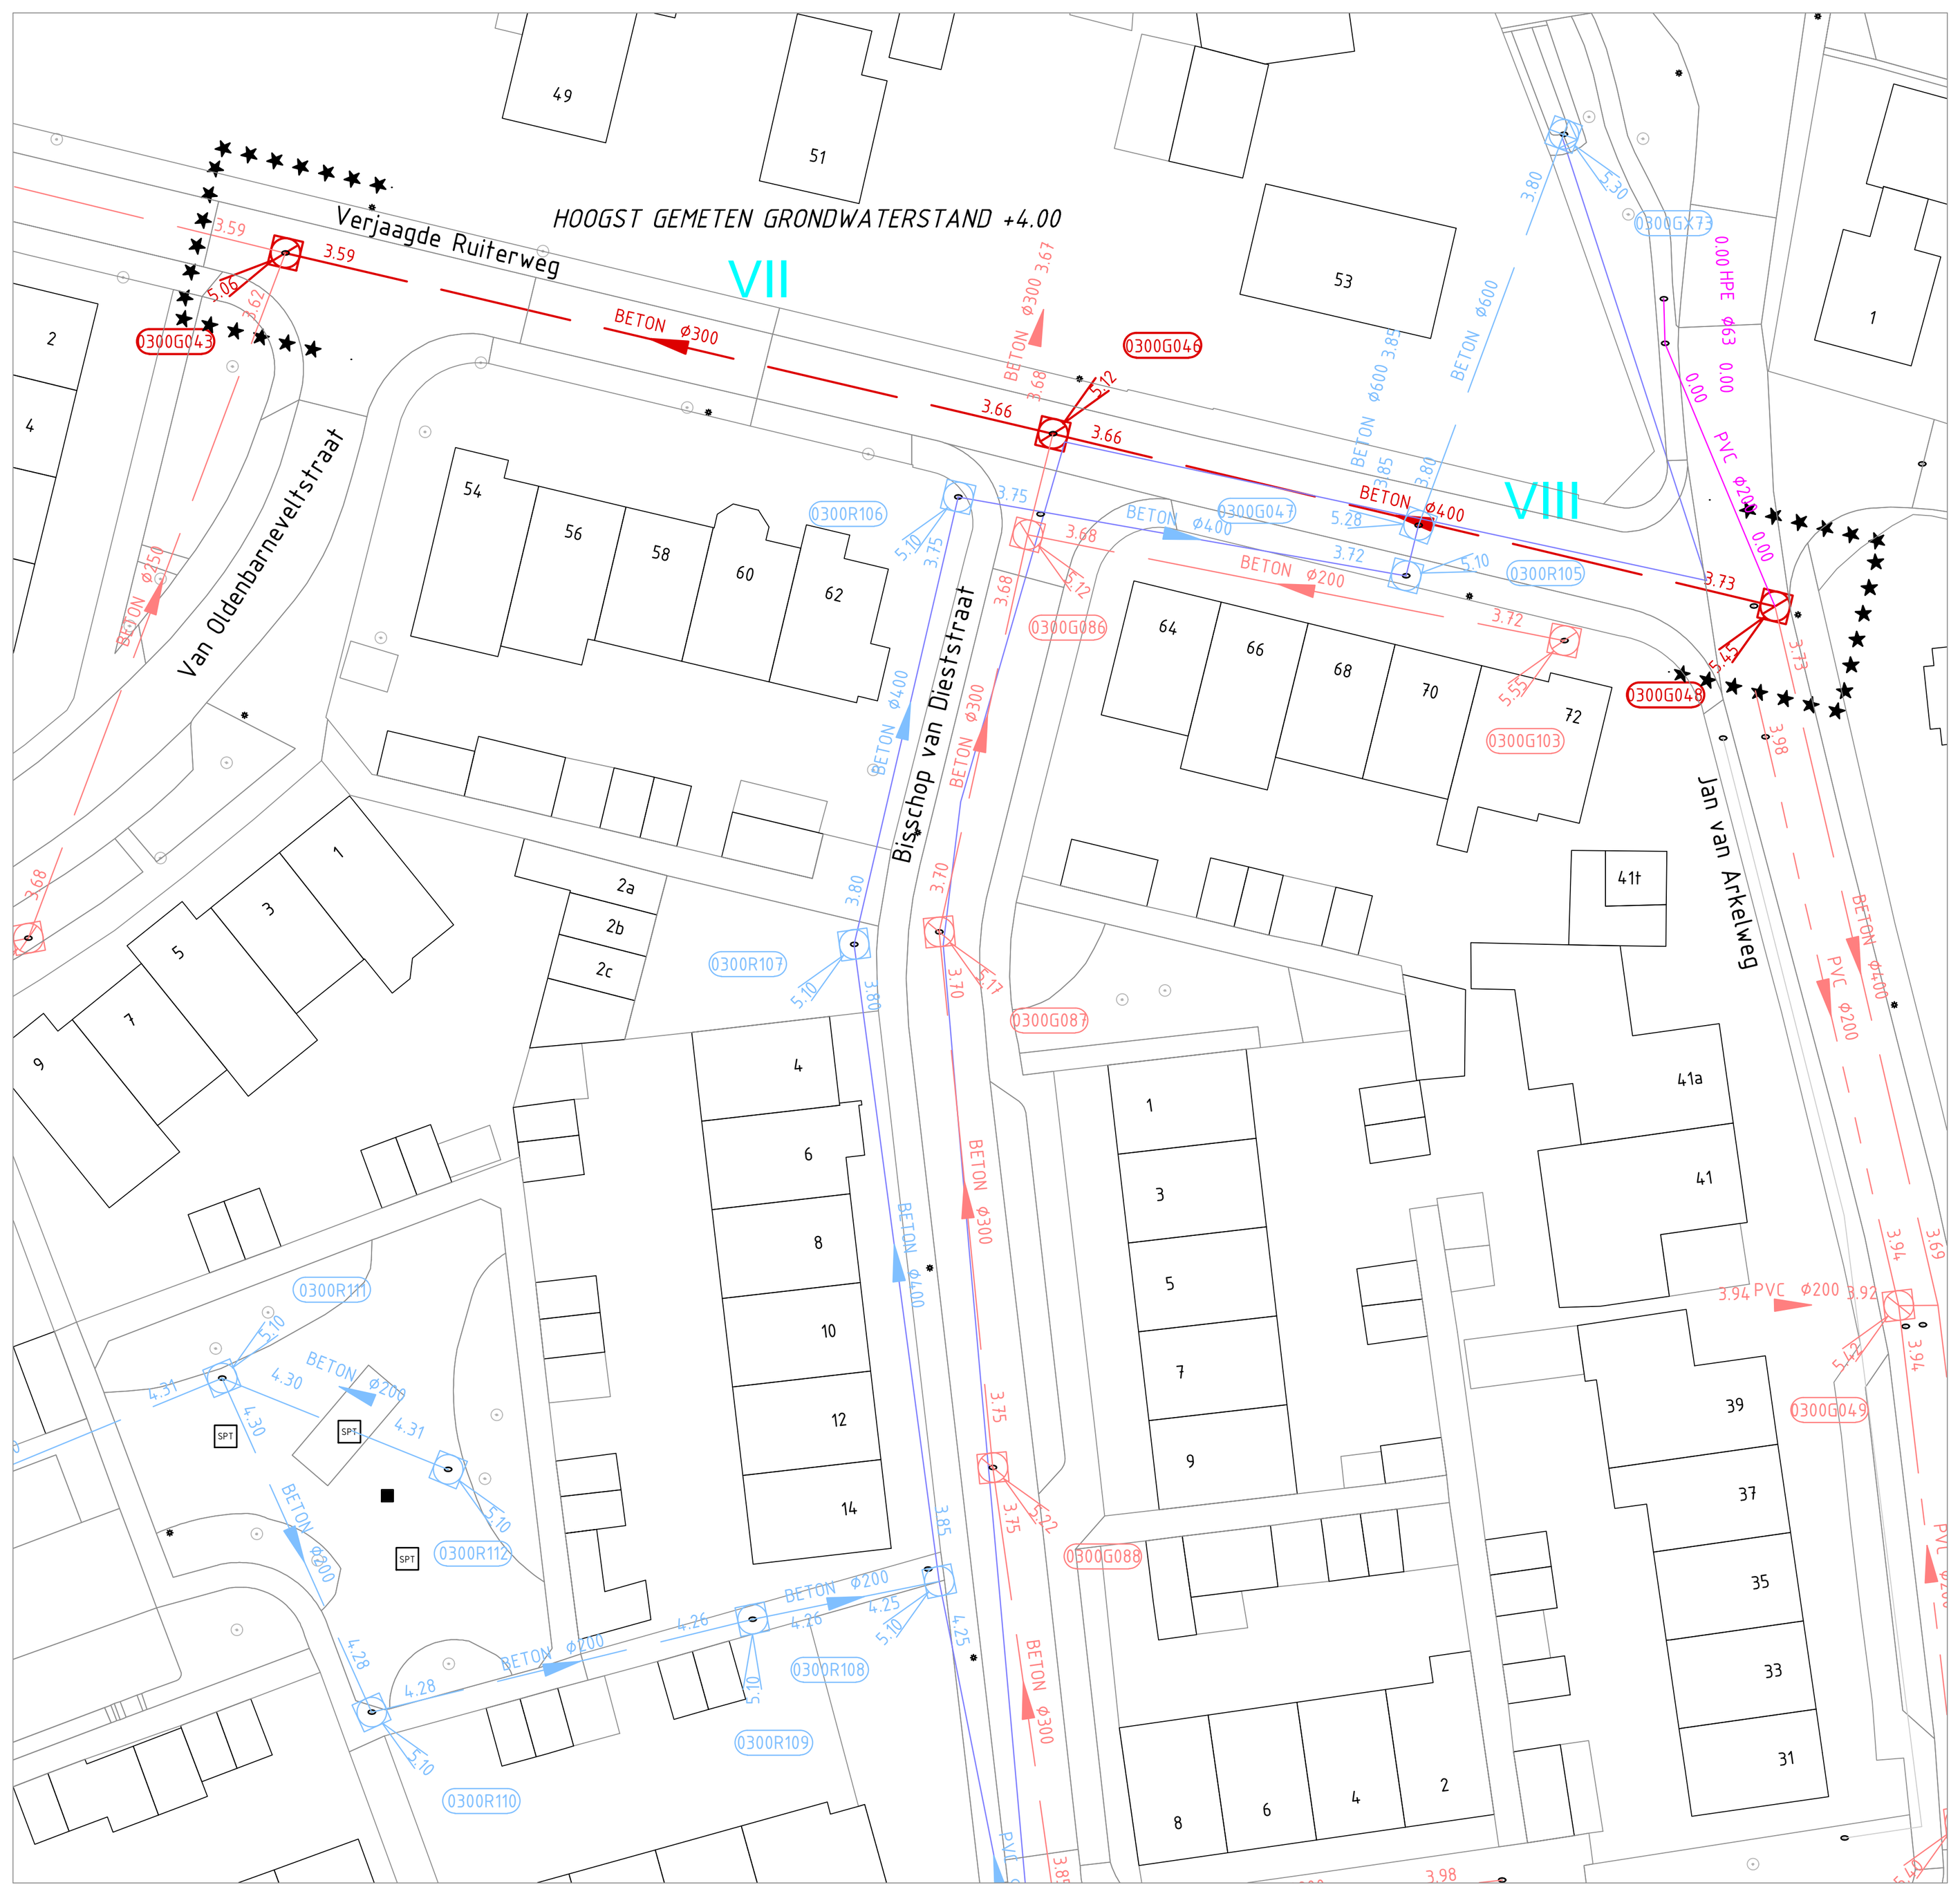


Achterveld Verjaagde Ruiterweg locatienrs. VII en VIII

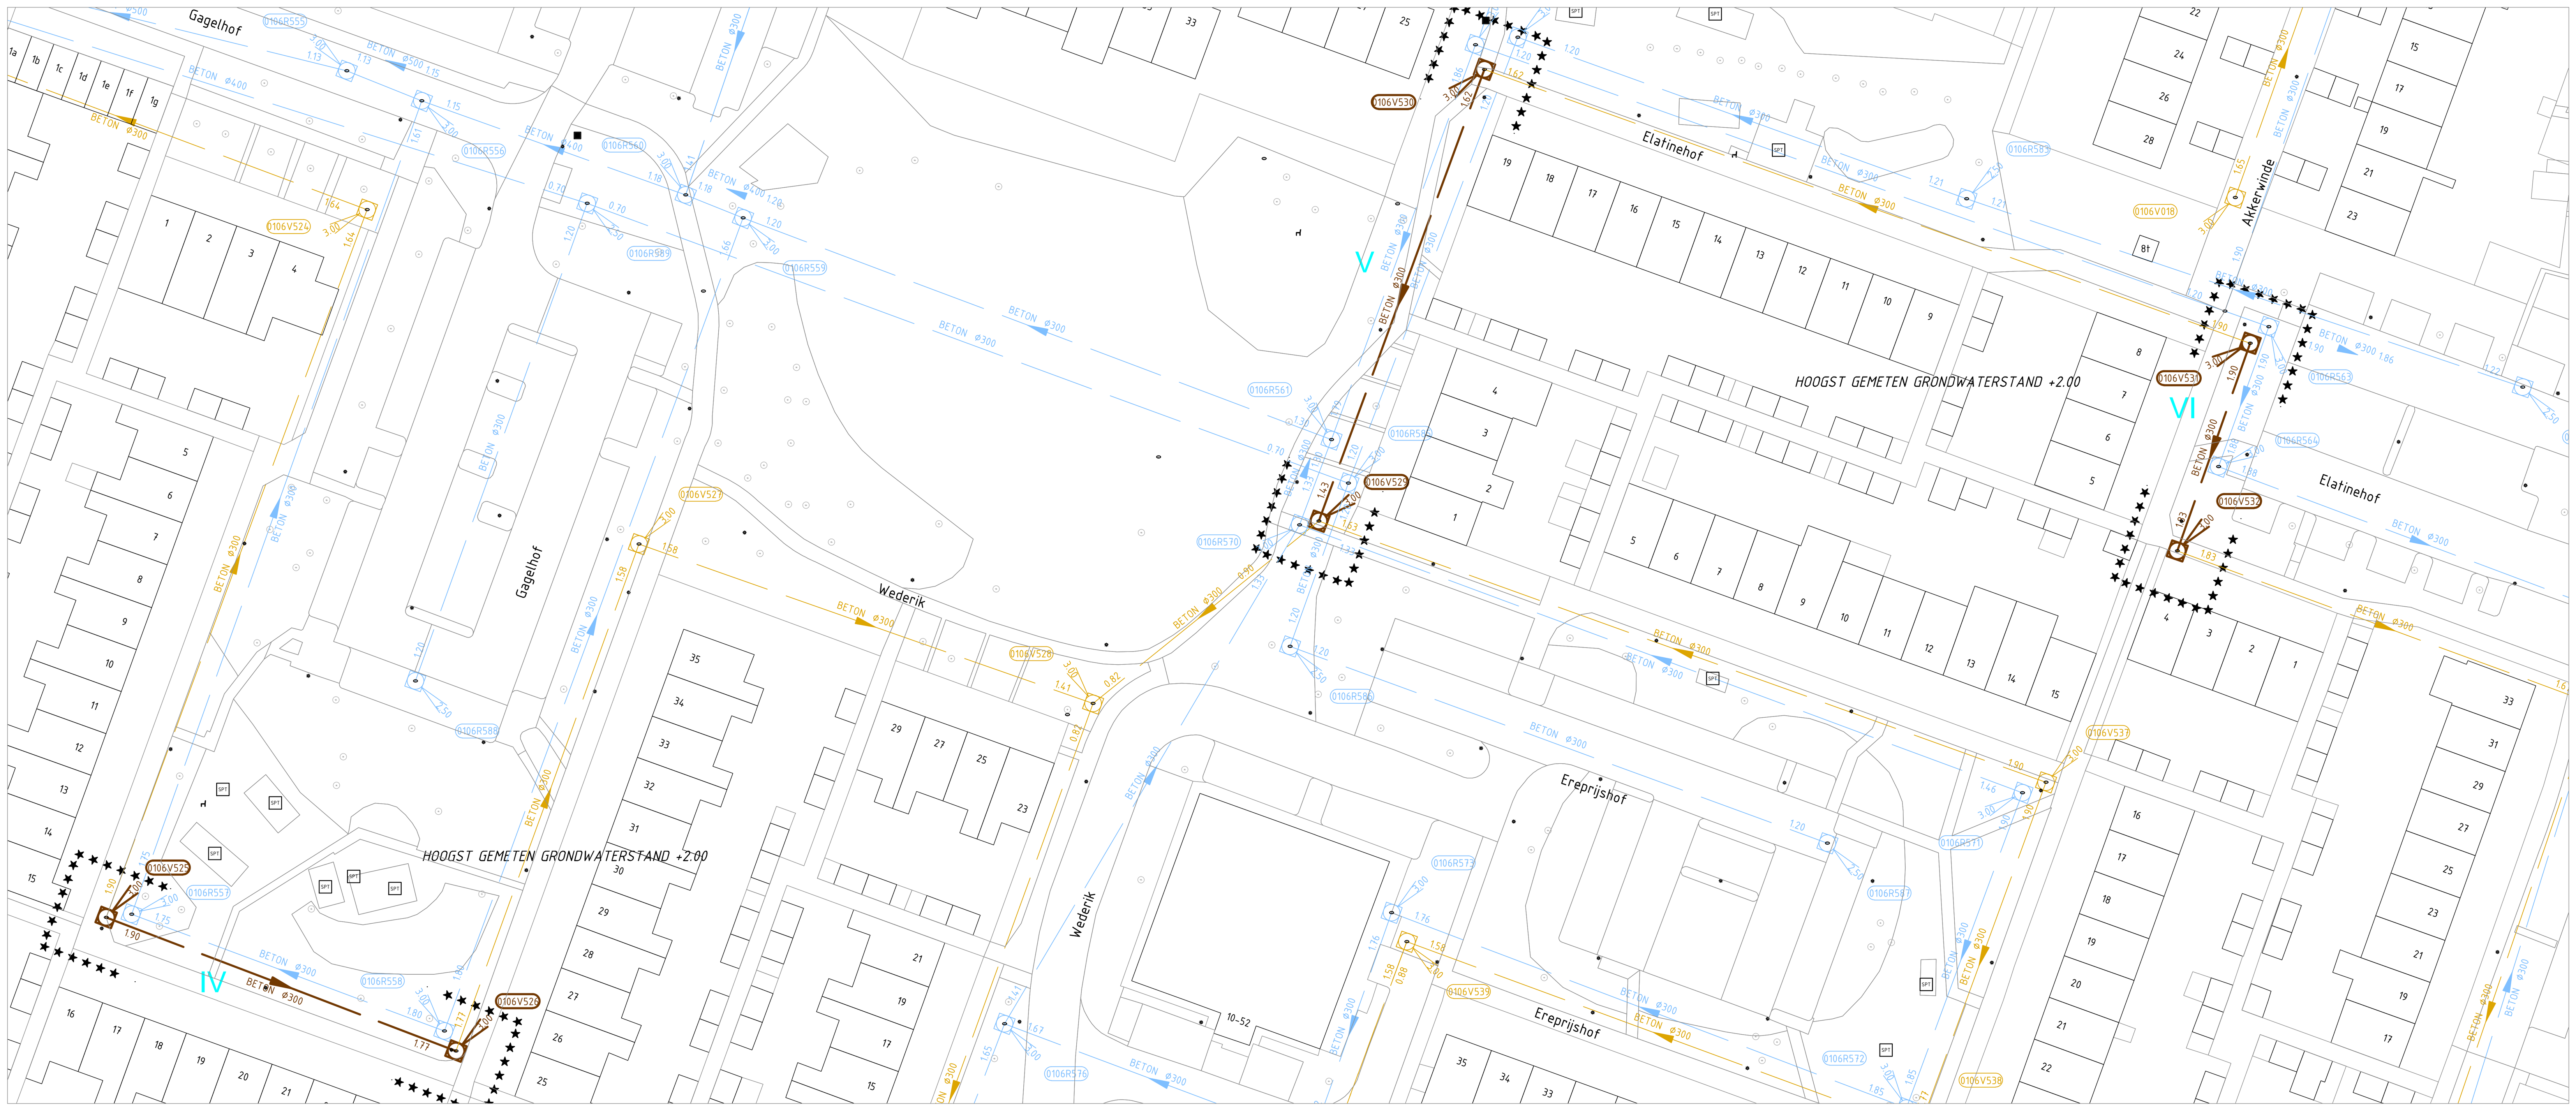

Wetering Gagelhof locatienr. IV. Ereprijshof locatienr. V en Elantinehoef locatienr. VI

Legenda

Bestaand	
137	Bebouwing
	Bestaande situatie
	Rioolleiding DWA beton voor diameter zie tekening
	Rioolleiding DWA PVC voor diameter zie tekening
	Rioolleiding GWA beton voor diameter zie tekening
	Rioolleiding GWA PVC voor diameter zie tekening
	Rioolleiding HWA beton voor diameter zie tekening
	Rioolleiding HWA PVC voor diameter zie tekening
P ▷	Persleiding riolering
Nieuw	
	Te relinen rioolleiding DWA 300
	Te relinen rioolleiding GWA 400
	Te relinen rioolleiding HWA 300
	Putnummer
	Putnummer
	Put GWA
	Putnummer
	Put HWA
XII	Locatienummer

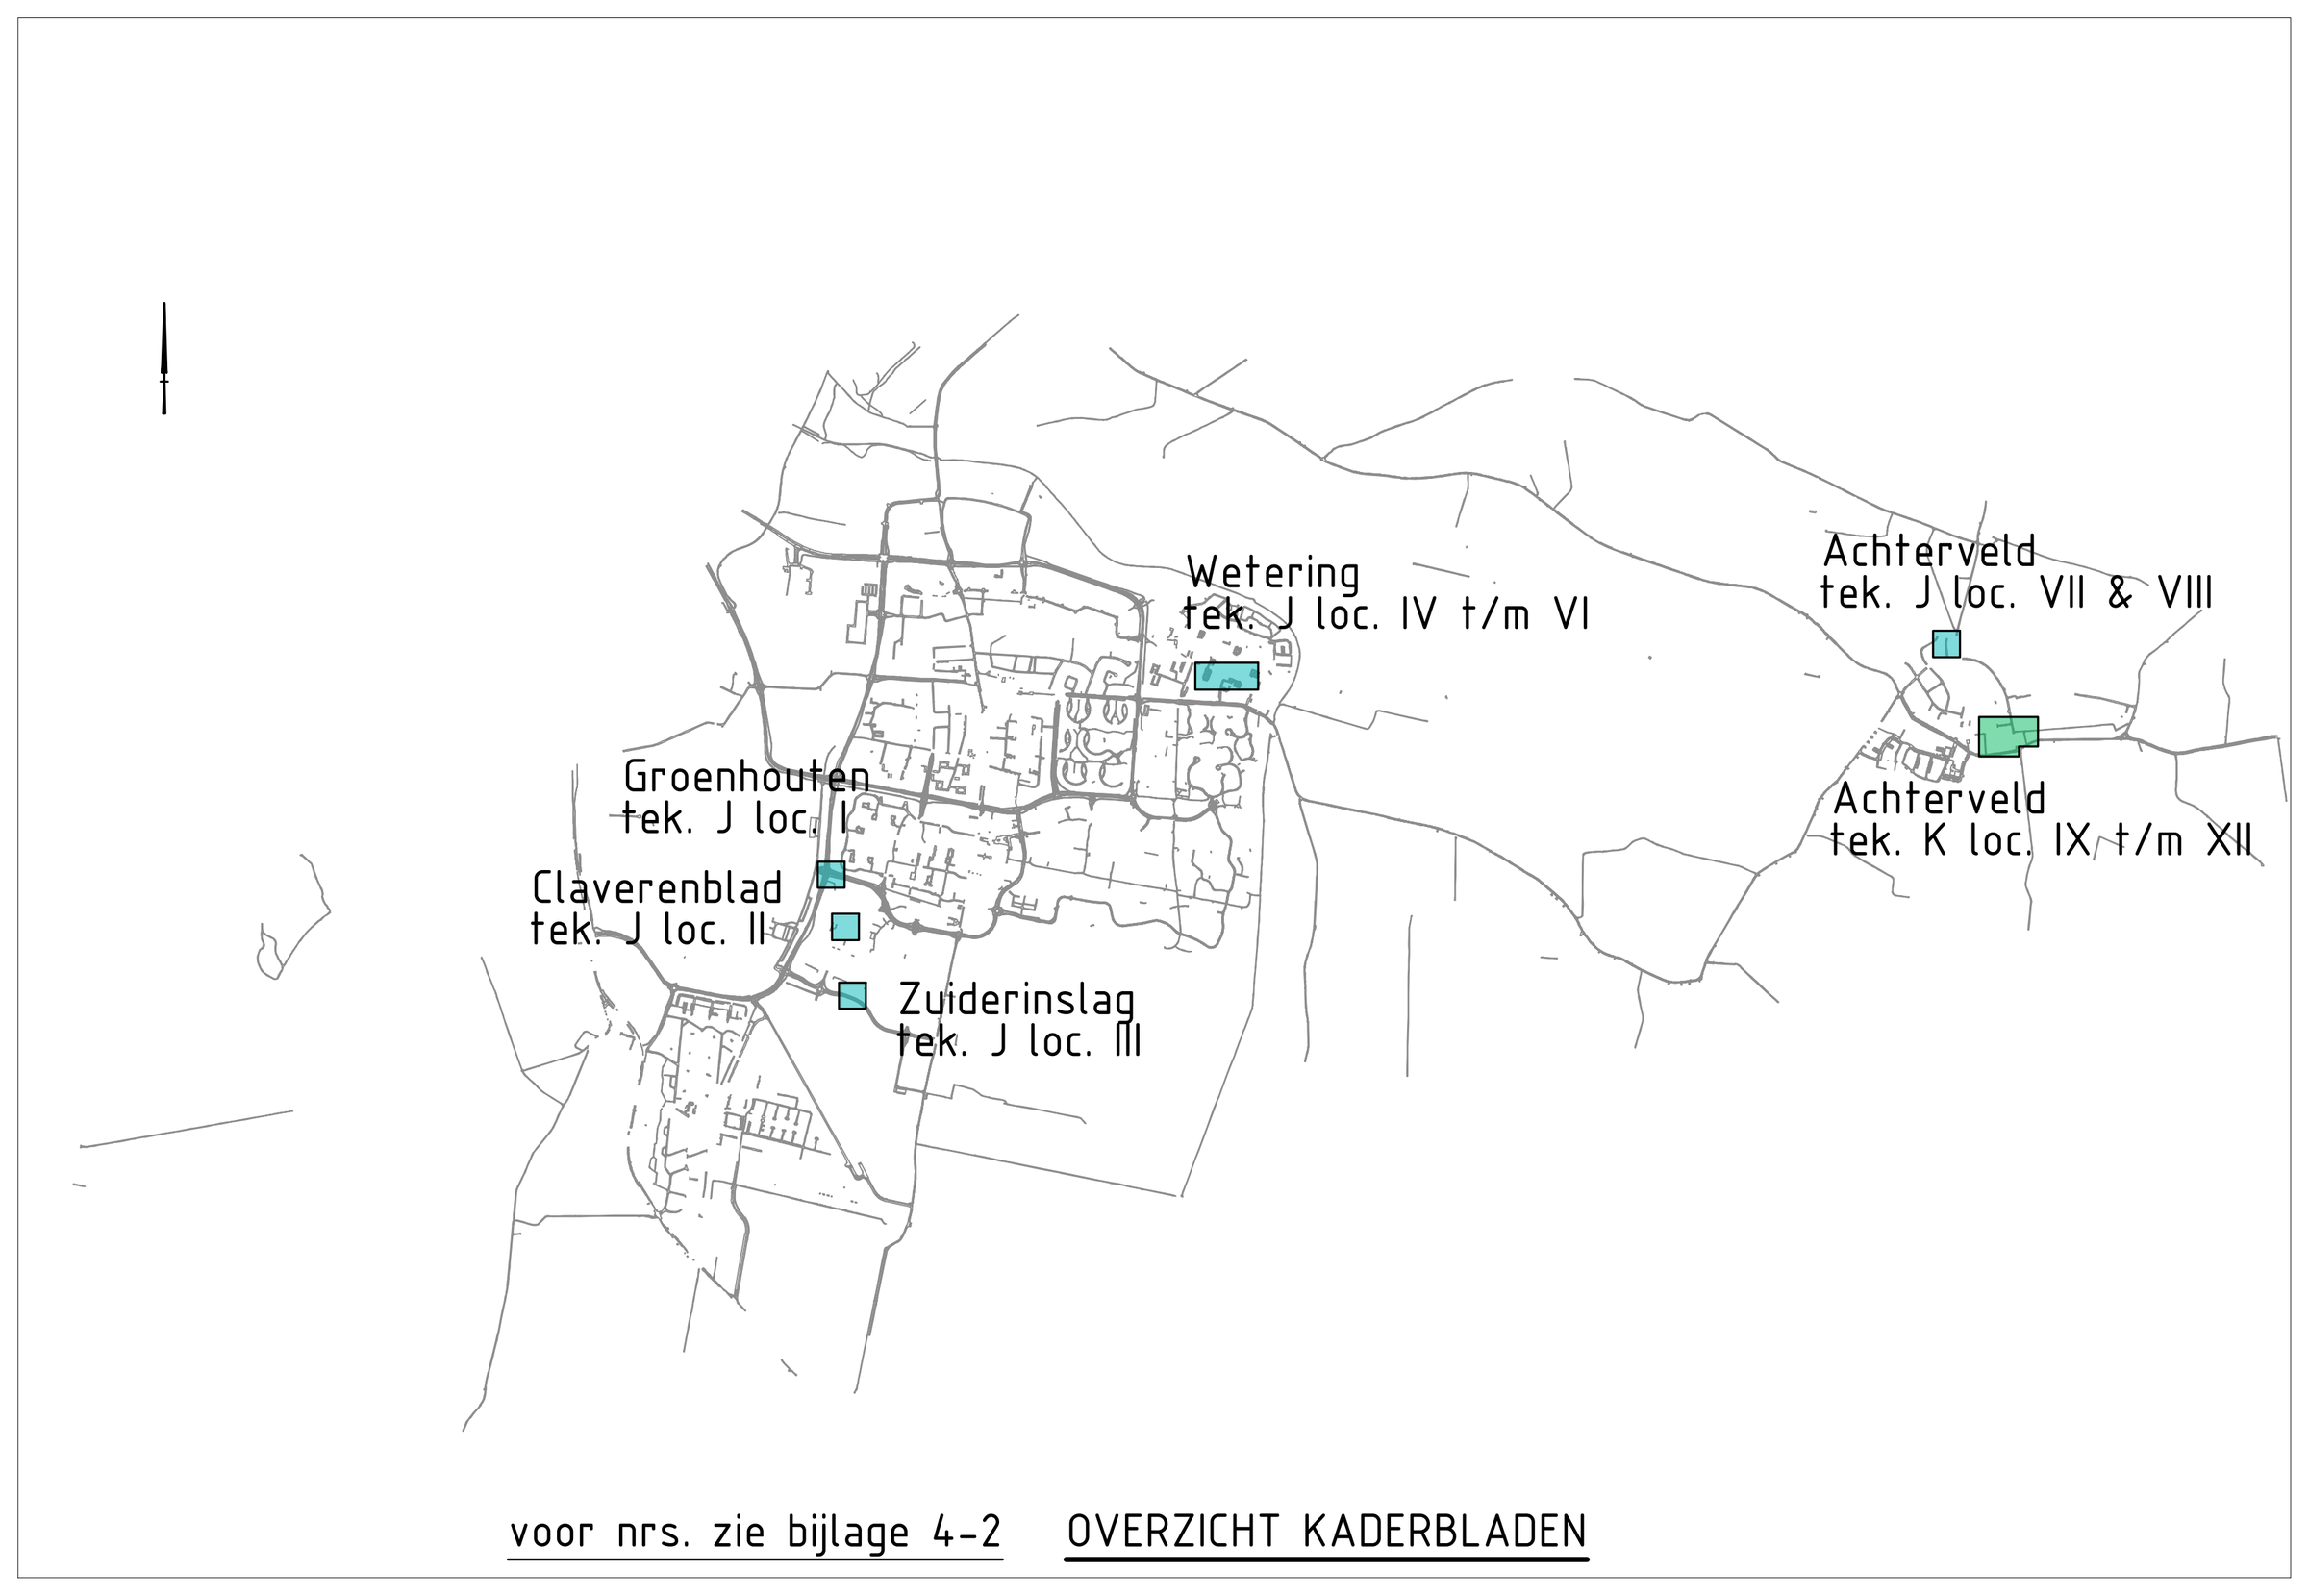

voor nrs. zie bijlage 4-2 OVERZICHT KADERBLADEN

HOOGTEMATEN IN METERS t.o.v. N.A.P
MATEN IN METERS TENZIJ ANDERS IS AANGEGEVEN

SCHAAL 1:500 0 5.0 10.0 15.0 20.0m

OPDRACHTGEVER	Gemeente Leusden
PROJECTLEIDER GEMEENTE	E. Rip
TEKENAAR	R.H.
SCHAAL	1:500 en 1:50.000
PROJECTLEIDER	R.H.
FORMAAT	A0-verkort
BLAD IN BLADEN	1 IN 2
PROJECTOMSCHRIJVING	Rioolreparatie en - renovatie diverse locaties te Leusden (perceel 2) Uitvoering relining 2024
TEKENINGNUMMER	1884-J
BESTEKNR.	2597-2
DOCUMENTNUMMER	.
WIJZ.NR	0
TEKENINGOMSCHRIJVING	Bestaande situatie riolering in de Gemeente Leusden loc. I t/m VIII in diverse wijken, zie tekening
STATUS	DEFINITIEF 03-04-2024

HSO Civieltechnisch Bureau
De Wel 34c
3871 MV HOEVELAKEN
TEL. 033-4700623
www.hso-civiel.nl

F:\PROJECT\HSO\23999\23050 RAAMOVEREENKOMST RELINEN RIOLERING 2024-2027\LEUSDEN\23050R02 LEUSDEN.DWG