
Legenda

Bestaand	
	Rioolleiding GWA voor materiaal en diameter zie tekening
	Putnummer
	Betonput
Ø	Stroomrichting met diameter teken
M	Locatie

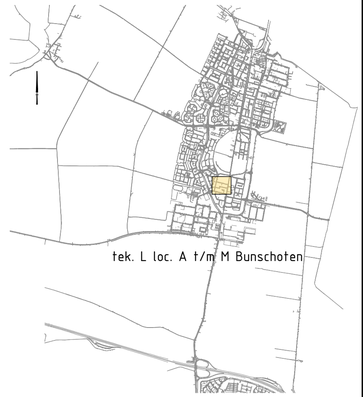

voor nrs. zie bijlage 4-3 OVERZICHT KADERBLAD
Schaal: 1:10.000

HOOGST GEMETEN GRONDWATERSTAND ca. -0.25

Let op rioolleiding op private grond!

Let op rioolleiding onder schoolgebouw door op private grond!

Na frezen zwelrubbers meenemen in verificatie-inspectie

Hoogtematen in meters t.o.v. N.A.P
Maten in millimeters

Schaal 1:500 0 5.0 10.0 15.0 20.0m

OPDRACHTGEVER
Gemeente Bunschoten
Afdeling Water en Riolering
PROJECTLEIDER GEMEENTE
D. Boljé

PROJECTOMSCHRIJVING
Rioolreparaetie en -renovatie diverse locaties te Bunschoten (perceel 3)
Uitvoering relining 2024

TEKENINGOMSCHRIJVING
Bestaande situatie riolering in de Gemeente Bunschoten
loc. A t/m M in de wijk Bunschoten

STATUS
DEFINITIEF 03-04-2024

TEKENAAR R.H. | SCHAAL 1:500 en 1:10.000
PROJECTLEIDER R.H. | FORMAAT A1
BLAD IN BLADEN 1 IN 1
TEKENINGNUMMER 1884-L | BESTEKNR. 2597-3
DOCUMENTNUMMER . | WIJZ.NR 0

HSO Civieltechnisch Bureau
De Wel 34c 3871 MV Hoevelaken
TEL. 033-4700623
www.hso-civiel.nl

F:\PROJECT\HSO\23999\23050 RAAMOVEREENKOMST RELINEN RIOLERING 2024-2027\POST-UIT\DEFINITIEF\BUNSCHOTEN\DWG-TEKENING\23050R03 BUNSCHOTEN.DWG