


Gaboum Pin

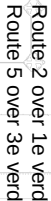

	Bouwweg (stelcomplaten)
	Bouwdeel 1
	Bouwdeel 2
	Bouwdeel 3
	Bouwdeel 4 (toren)
	Overkluizing
	Sloopwerkzaamheden
	Bouwboord
	Bouwhrek (door aannemer)
	Bouwhrekken (bestaand)
	Brandydrant
S	Sanitairunit groot
LM	Lichtmast 15m, HQL2000W
GB	Goederenbouwfift 1500kg
MC	Magazijncontainer 6x3m
VC	Vulcontainers (gescheiden)
• W	Wateraansluiting

- Afbouw bwd. 2,3
- Dakconstructie + brug Sophia
- Sloop brug B

Projectstatus


Opdrachtgever

Project:

30042

Format:

Revised:

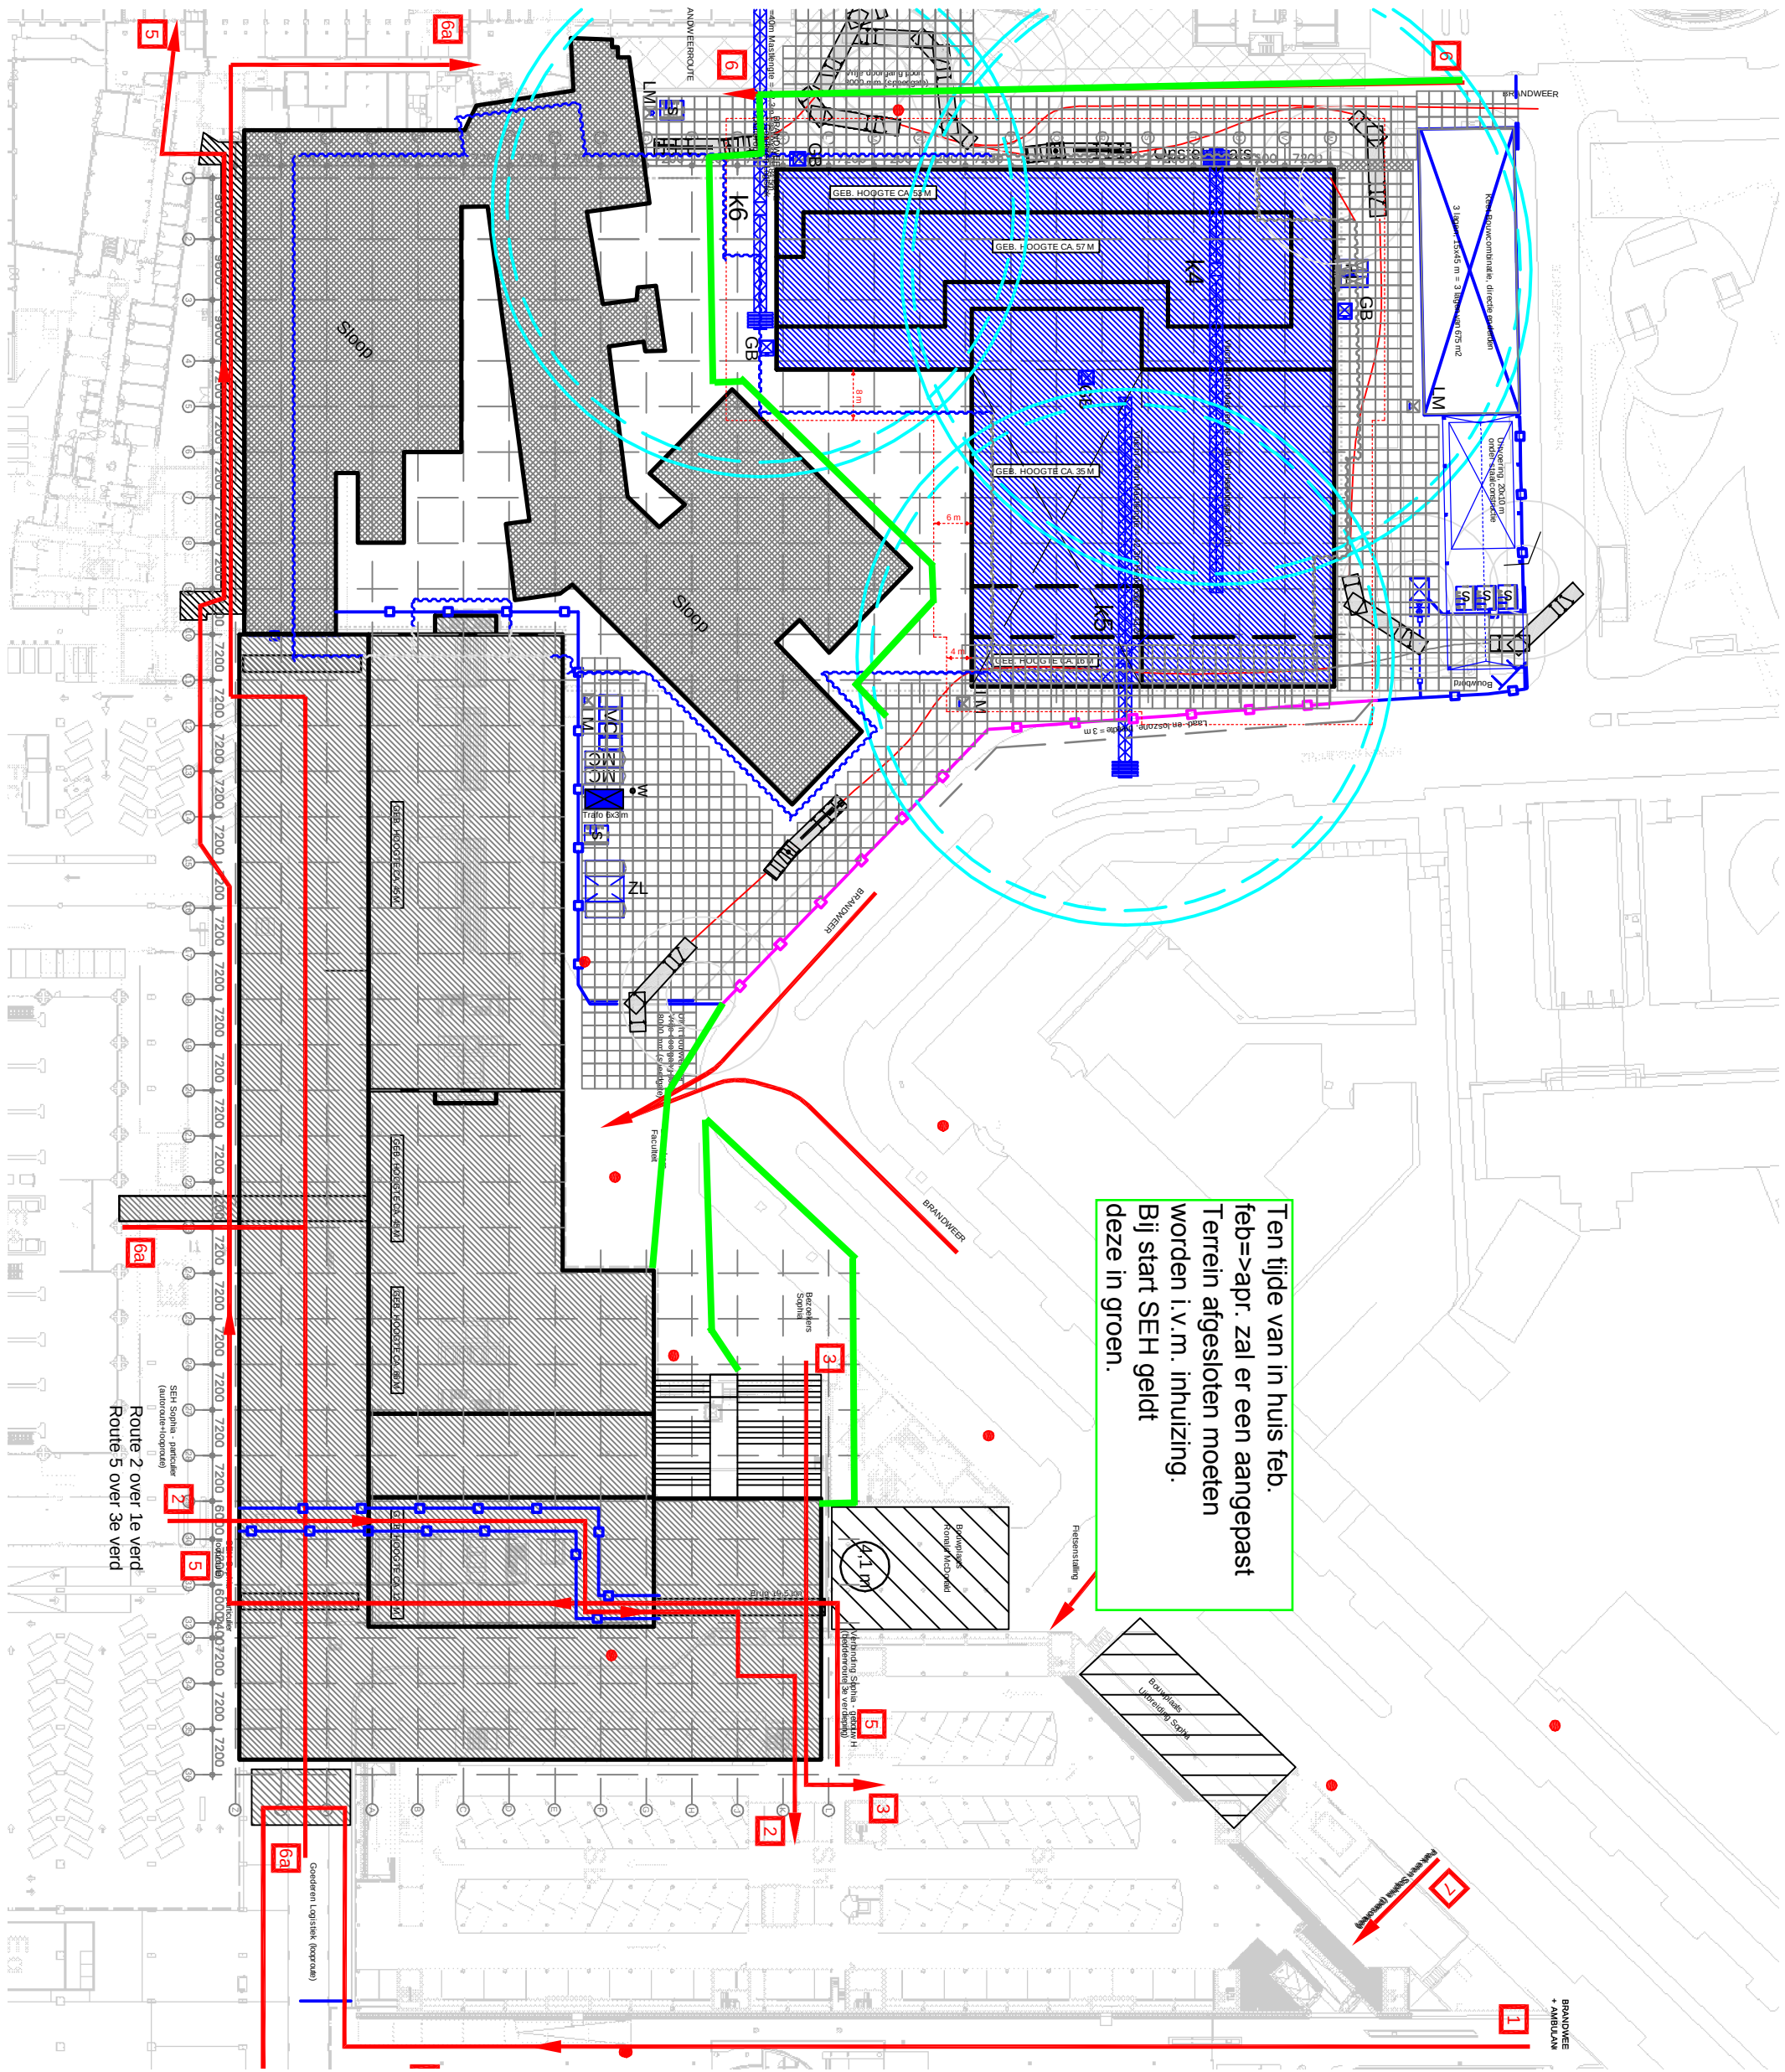

Ten tijde van in huis feb.
feb=>apr. zal er een aangepast
Terrein afgesloten moeten
worden i.v.m. inhuizing.
Bij start SEH geldt
deze in groen.

RENVOOI:

	Bouwweg (stelcomplanen)
	Bouwdeel 5
	Bouwdeel 6
	Backbone As 1-10
	Bouwbord
	Bouwhek (door aannemer)
	Bouwherken (bestaand)
	Brandhydrant
	Veiligheidszone
	Sanitairunit groot
	Lichtmast 15m, HQL2000W
	Goederenbouwitt 1500kg
	Magazijncontainer 6x3m
	Vuilcontainers (gescheiden)
	Zaagloods
	Watersaansluiting

Projectnaam:	ERASMUS MEDISCH CENTRUM
Project:	ERASMUS MC, TRANCHE 1
Ordercode:	TERREINPLAN FASE 9
Projectnummer:	300428
Tekeningnummer:	T300428-Fase9
Formaat:	A1
Revisie:	B




ERASMUS MEDISCH CENTRUM

ERASMUS MC, TRANCHE 1

TERREINPLAN FASE 9

Projectnummer:	300428	Tekeningnummer:	T300428-Fase9	Formaat:	A1	Revisie:	B
----------------	--------	-----------------	---------------	----------	----	----------	---

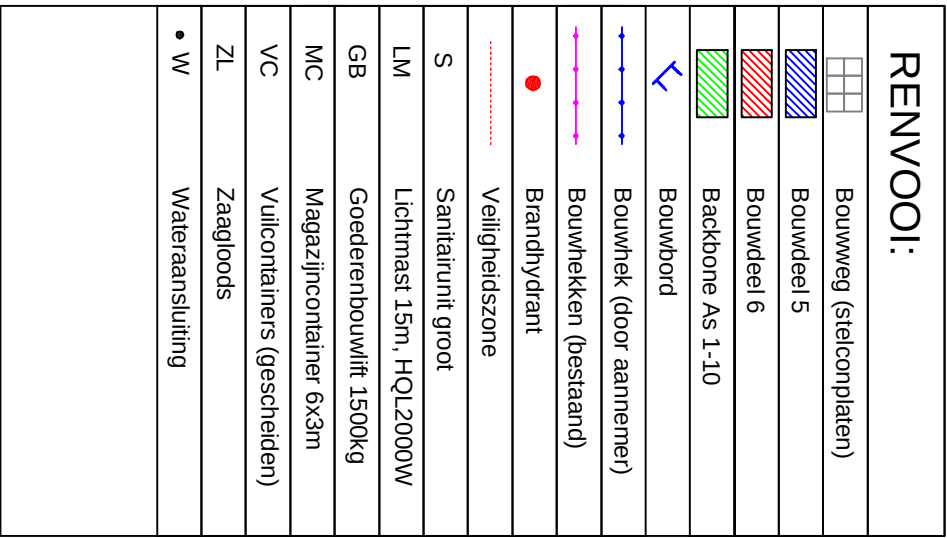

 **bam**  **Ballast Nedam**

_____ Bouw _____

Opdrachtgever: ERASMUS MEDISCH CENTRUM

Projectnummer:	Takenummer:	Revisie:
300428	T300428-Case10	B