


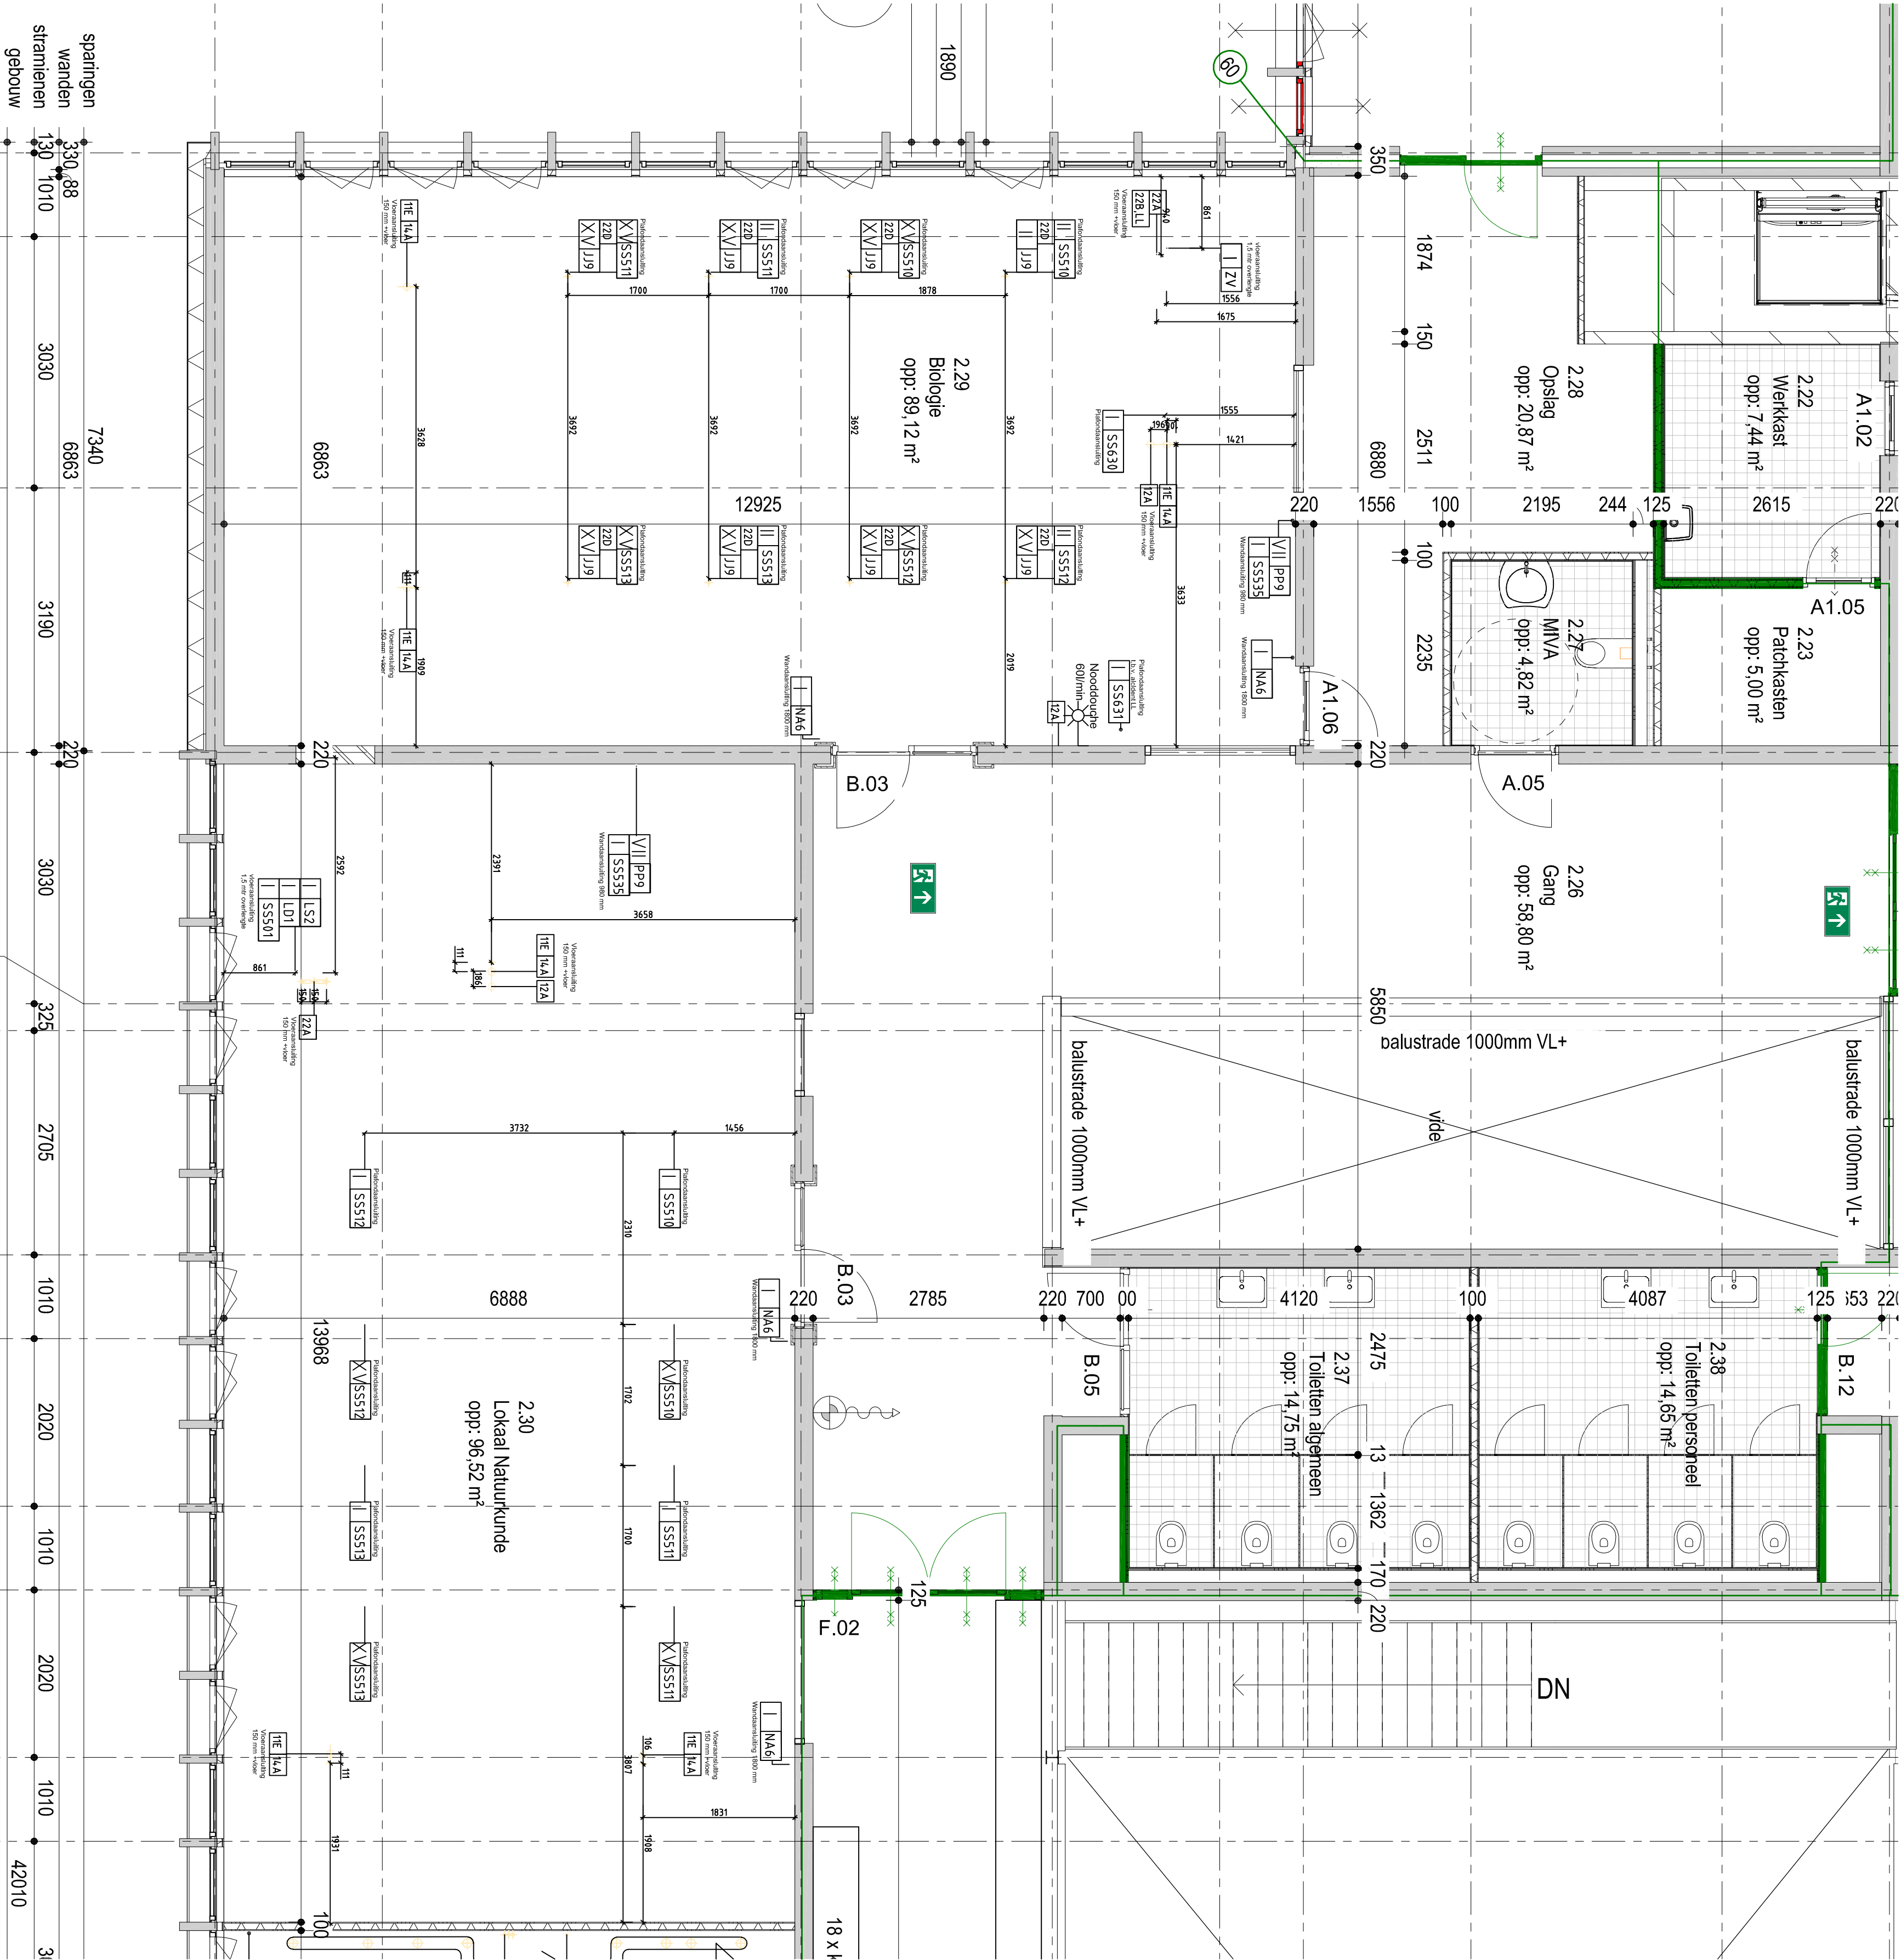

I	14-06-2024	Inrichting definitief	KZ	KZ
Code	Datum	Omschrijving	Gewijz. door	Gecontr. door
Project:				
TM15104 Nijverdal SG Reggesteyn Noetselebergweg			Onderlegger:	Datum
Omschrijving			Fase	Offerte
Binnak			Datum:	18-12-23
			Get. door:	KZ
			Schaal:	1:50
Productie: 1.1			Tekeningnummer:	15104-050
B4			Formaat:	A1
Nederlandsche Bouwkunde N.V.			Code:	H