


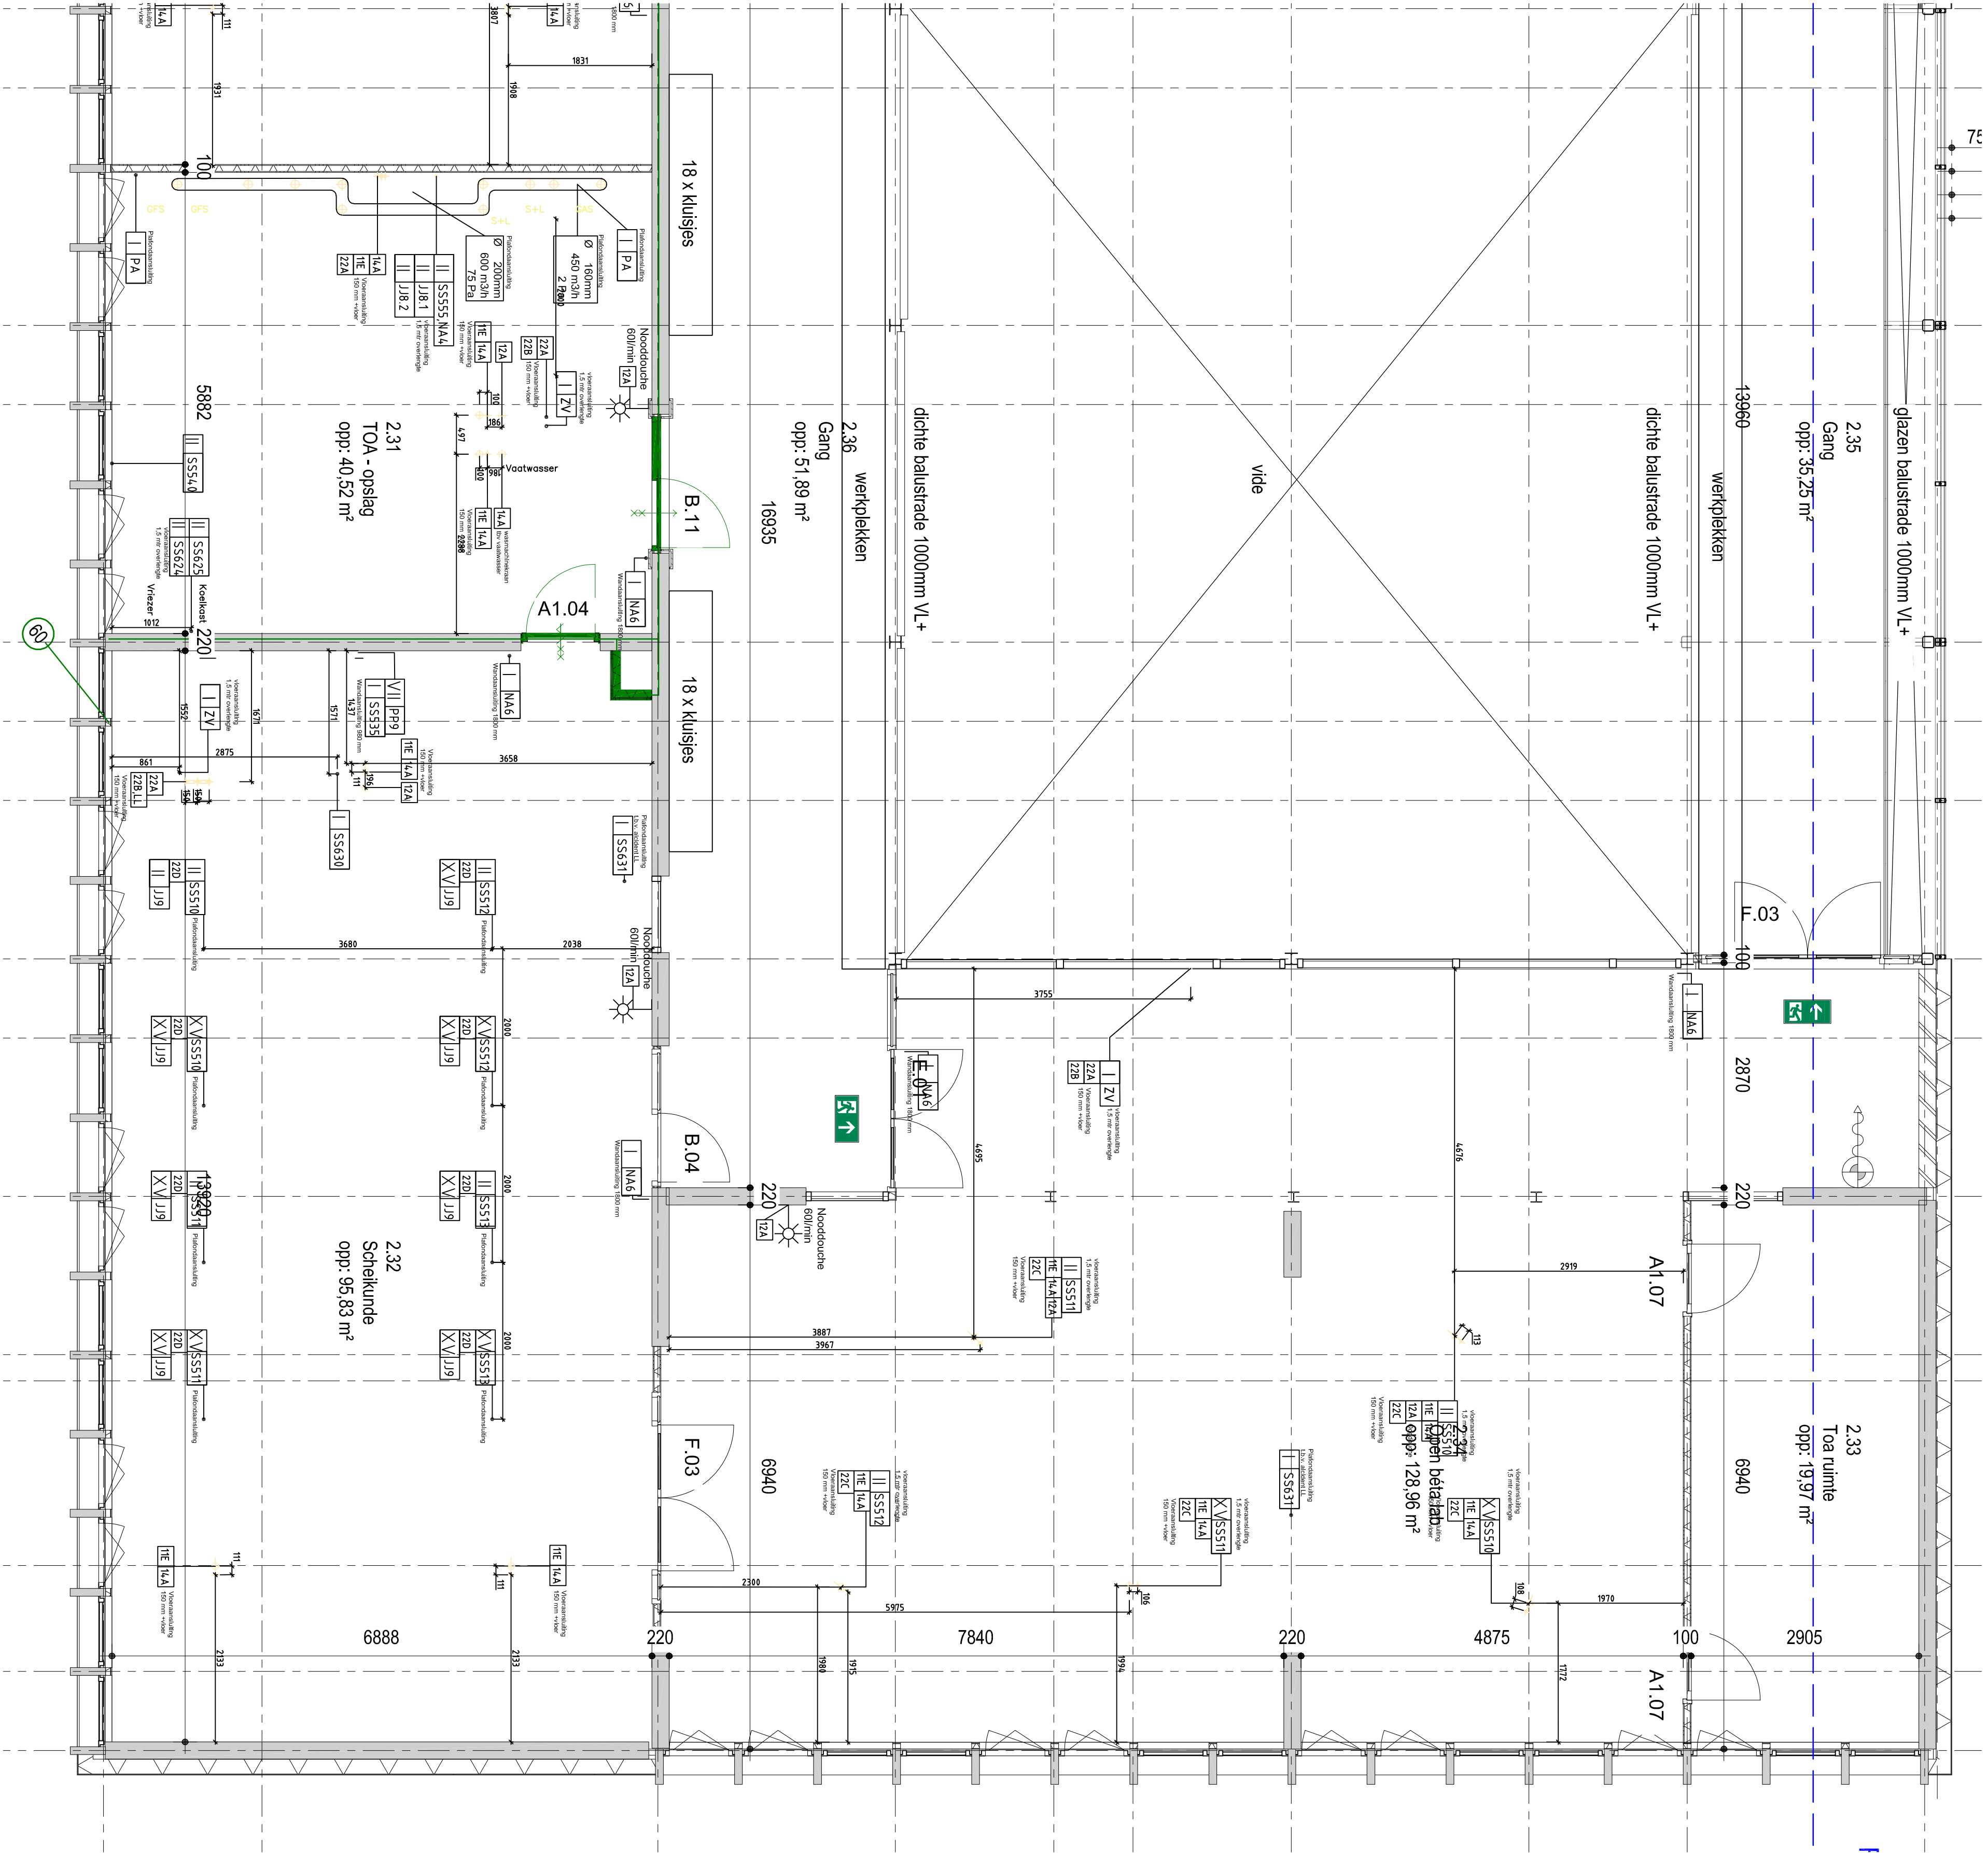

1		14-06-2024	Inrichting definitief		KZ	KZ
Code		Datum		Omschrijving		
Project:						
TM15104 Nijverdal SG Reggesteyn Noetselerbergweg						
Omschrijving						
Binas						
Productiejaar 1		Tekeningsnummer:		Code:		
Productiejaar 2		4283 PJ Gascon		15104-060		
Productiejaar 3		Nederland		A1		
Productiejaar 4		Tel: 03-4927353		H		