


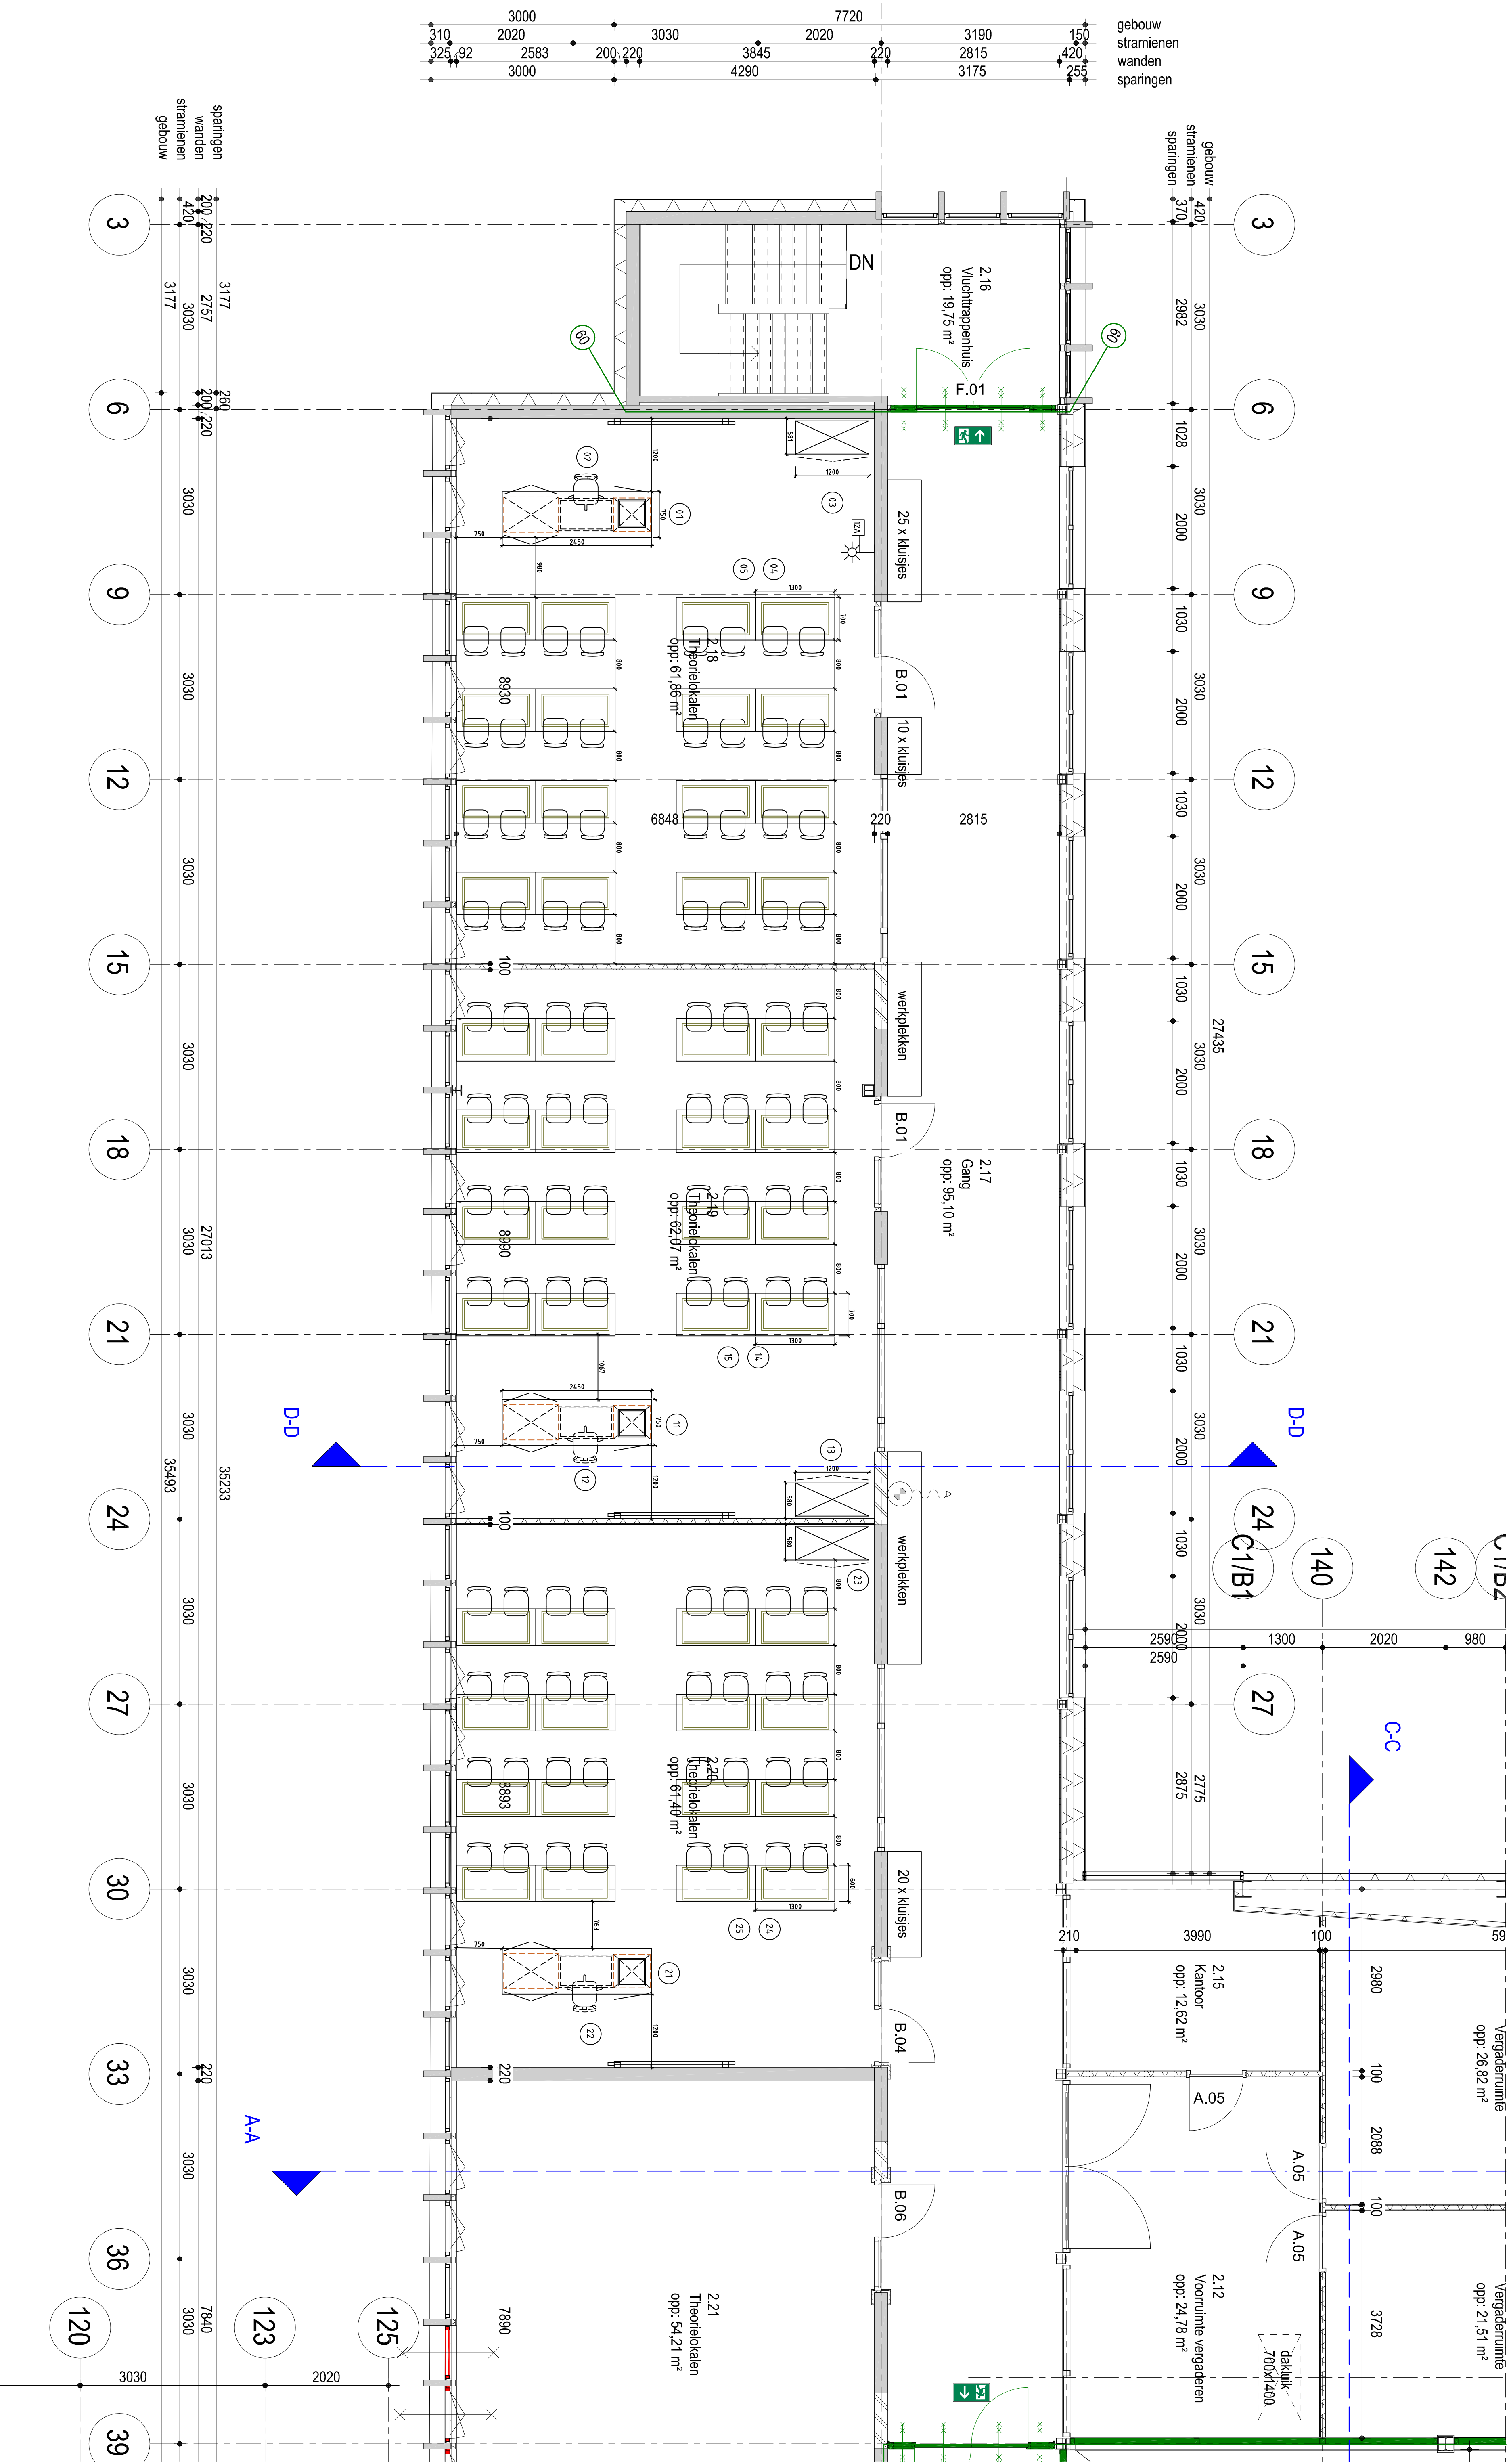

B4 Technisch tekeningennummer 15104	1	14-06-2024	Inrichting definitief	KZ	KZ	A1	H	Code
	Code	Datum	Omschrijving	Gewijz. door	Gecont. door			
	Project:							
	TM15104 Nijverdal SG Reggesteyn Noetselerbergweg							
	Omschrijving							
	Binnak							
	Fase							
	Offerte							
	Datum:							
	18-12-23							
Type								
KZ								
Get. door:								
KZ								
Schaal:								
1:50								
Productiejaar 1				Tekeningnummer:	15104 - 010	A1	H	Code
Productiejaar 2								
Productiejaar 3								
Productiejaar 4								