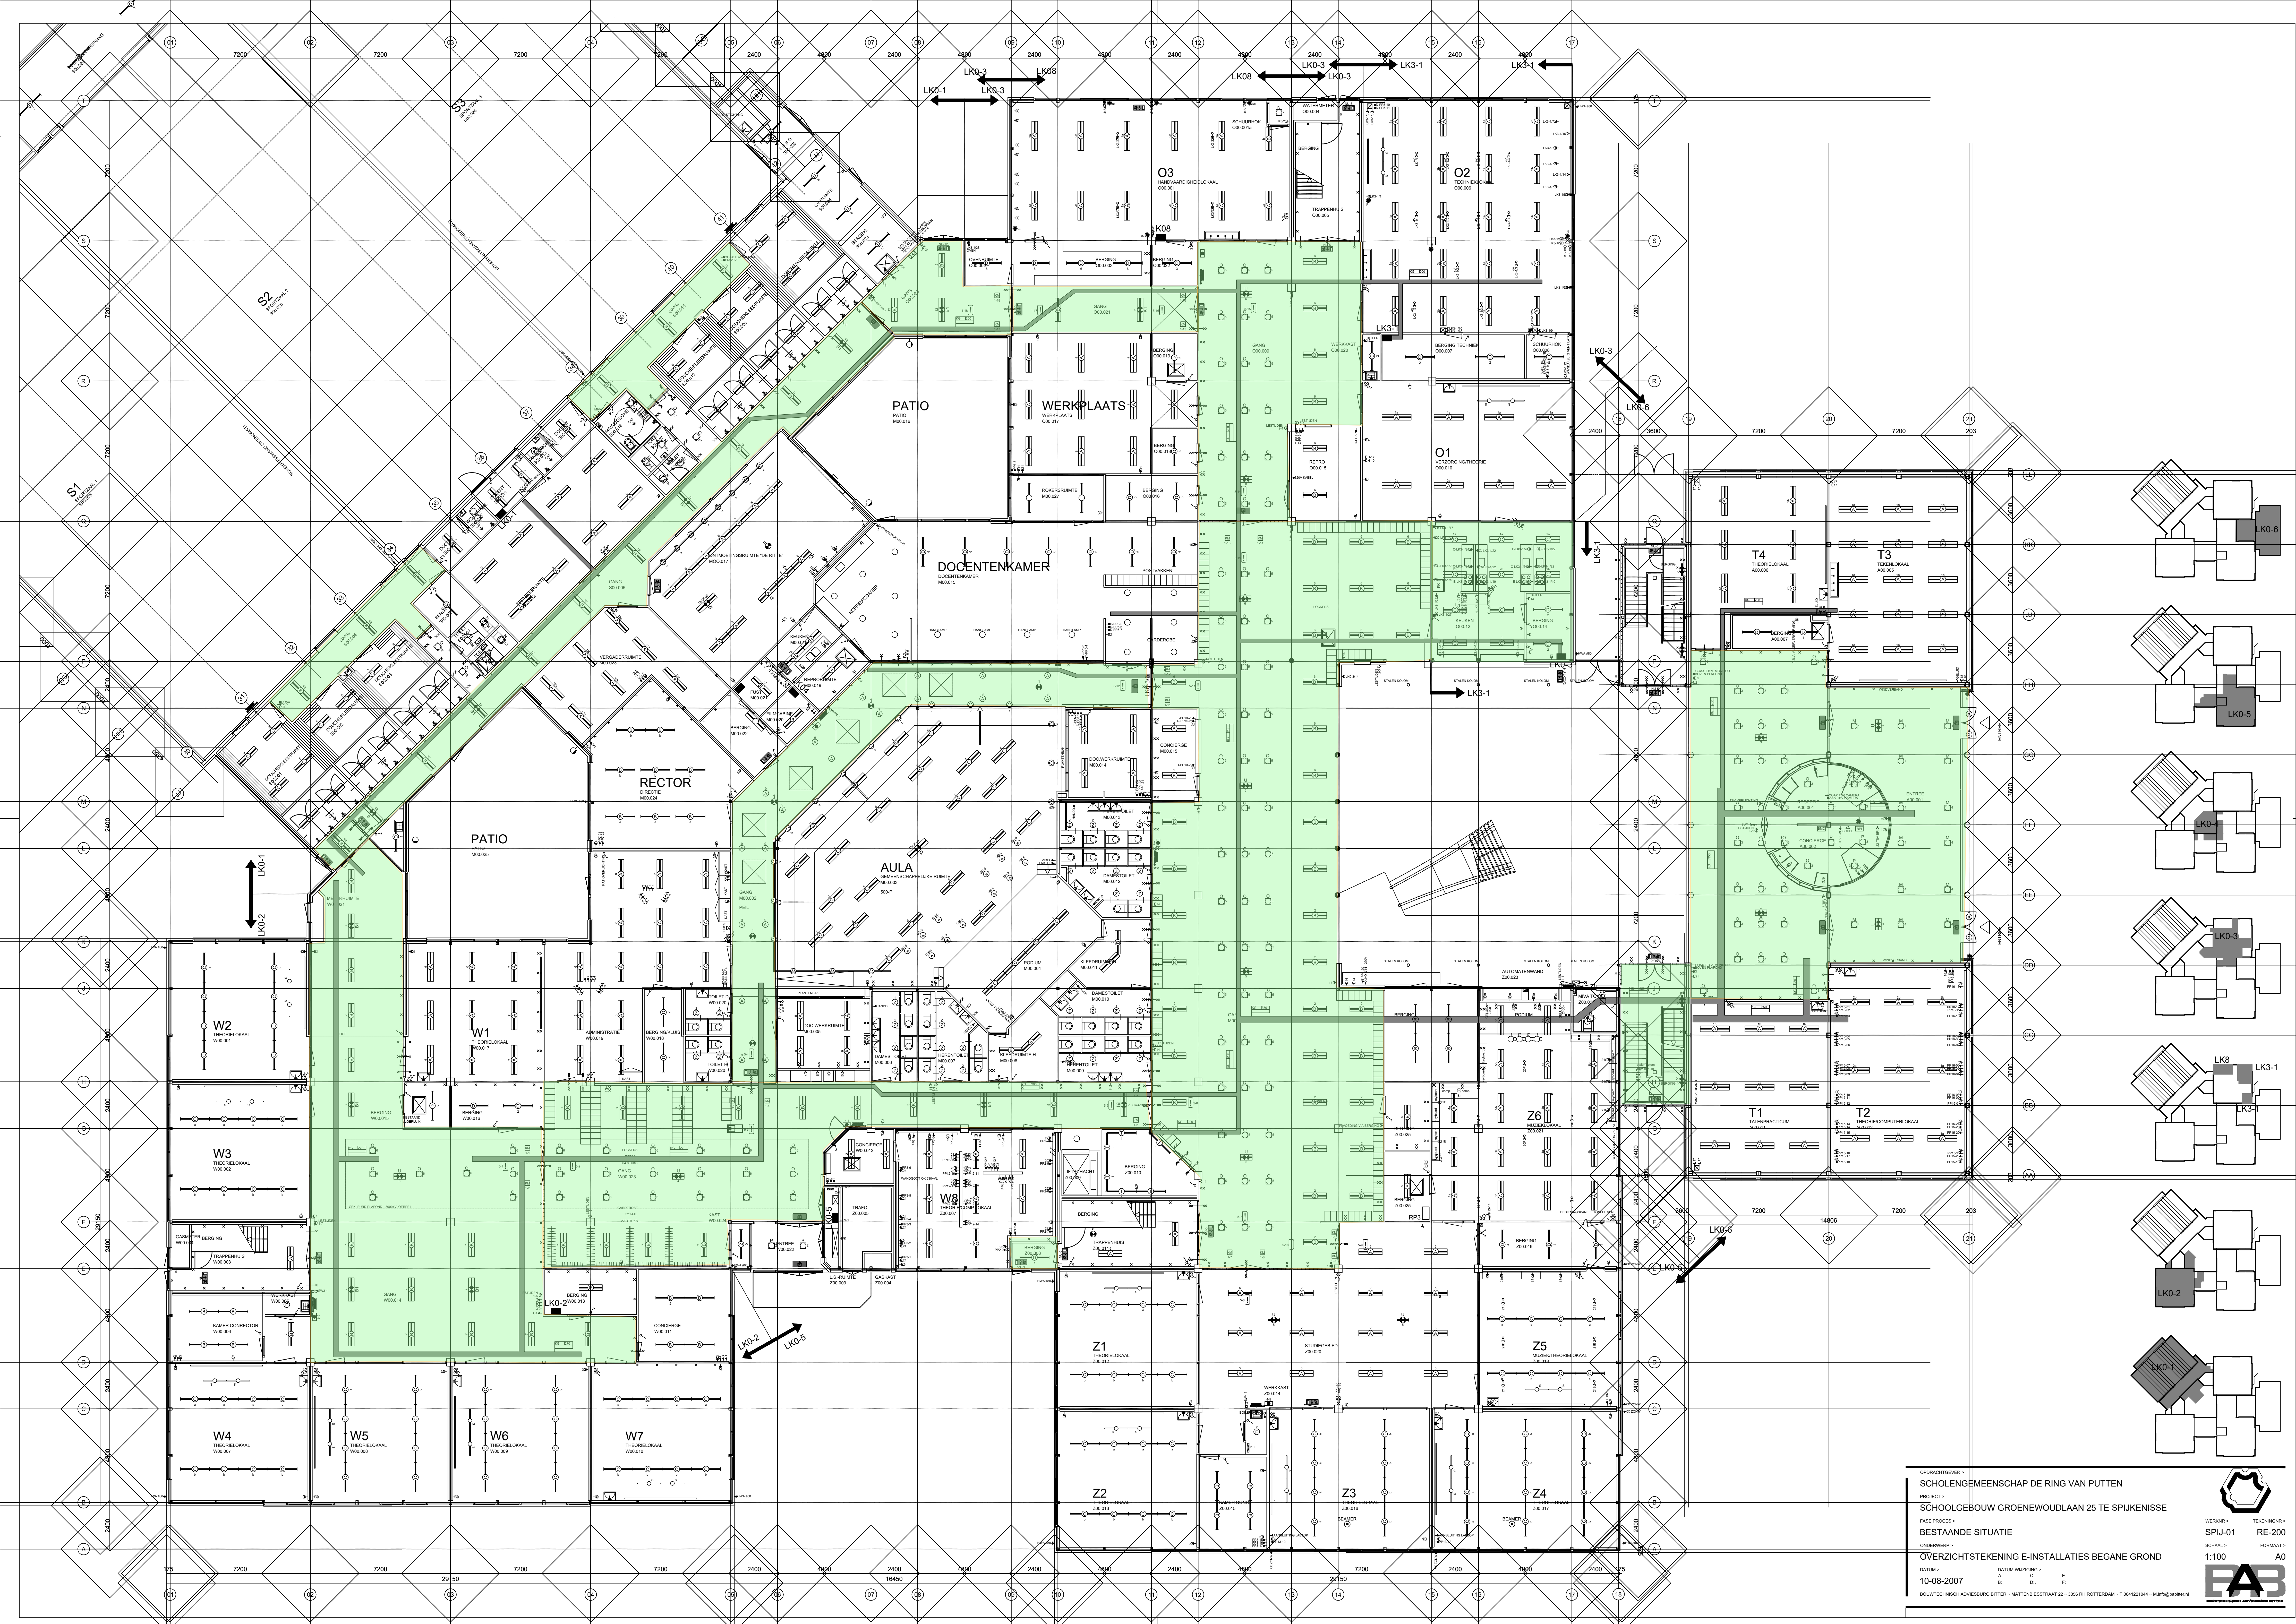


OPDRACHTGEVER

SCHOLINGSGEMEENSCHAP DE RING VAN PUTTEN

PROJECT

SCHOLIEGBOUW GROENWOUDLAAN 25 TE SPIJKENISSE

FASE PROEFS

BESTAANDE SITUATIE

ONDERWERP

OVERZICHTSTEKENING E-INSTALLATIES BEGANE GROND

DATUM

10-08-2007

DATUM WIZIGING

A. B. C. D. E. F.

VEROR

SPIJ-01

TEKENING

RE-200

SCHAAL

1:100

FORMAAT

A0

BOUWTECHNISCH ADVISEUR

BITTER - MATTHEUSSTRAAT 22 - 3056 RH ROTTERDAM - T.0641221044 - M.info@bitter.nl

FA

BOUWTECHNISCH ADVISEUR