
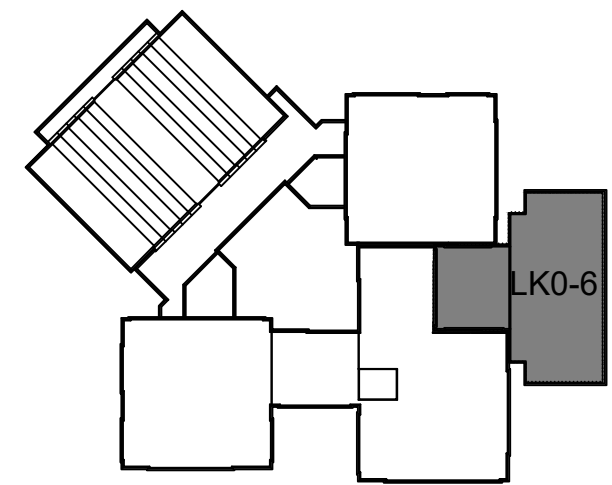


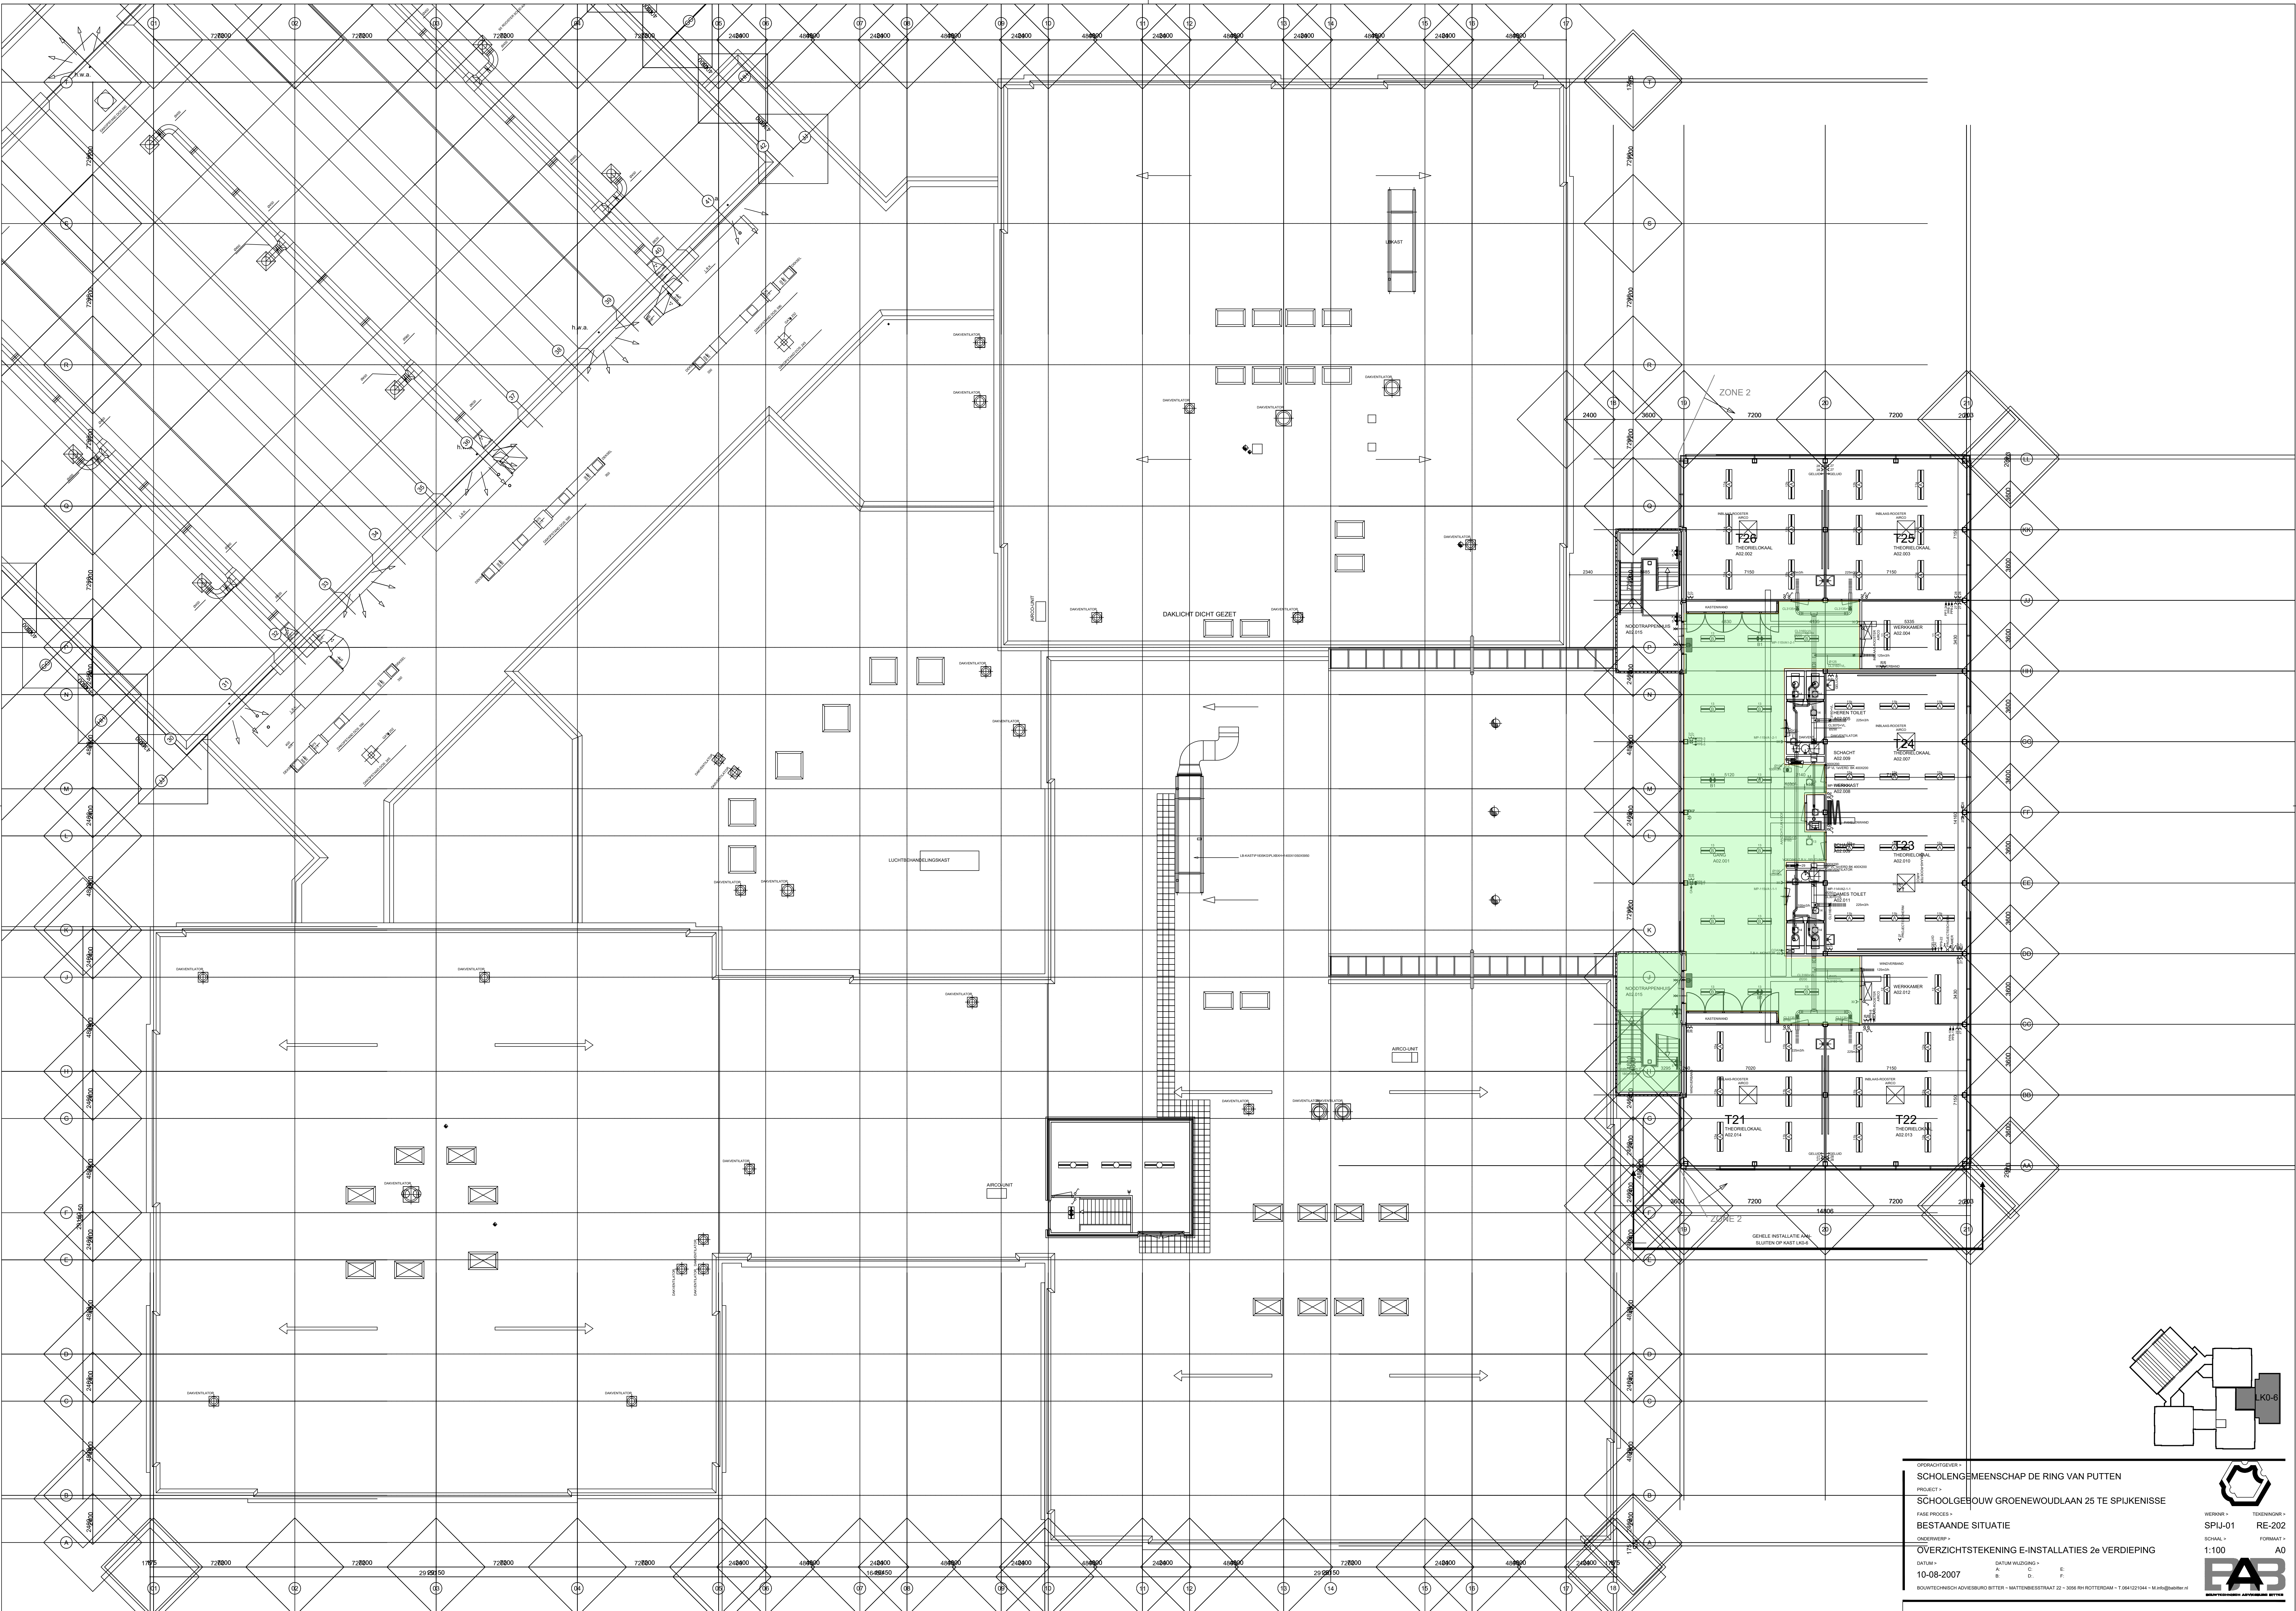

OPDRACHTGEVER >
SCHOLENGEMEENSCHAP DE RING VAN PUTTEN
PROJECT >
SCHOOLGEBOUW GROENEWOLDLAAN 25 TE SPIJKENISSE
FASE PROEFS >
BESTAANDE SITUATIE
ONDERWERP >
OVERZICHTSTEKING E-INSTALLATIES 2e VERDIEPING
DATUM >
10-08-2007
BOUWTECHNISCH ADVISEUR BIJTER - MATTHEESSTRAAT 22 - 3056 RH ROTTERDAM - T.0641221044 - M.info@batter.nl
VERBODER >
SPJ-01
SCHAL >
1:100
TEKENING >
RE-202
FORMAAT >
A0
EAB
Bouwtechnisch Adviesbureau Bijter - Mattheesstraat 22 - 3056 RH Rotterdam - T.0641221044 - M.info@batter.nl